

AYDIN İLİ KUYUCAK İLÇESİ AYDINOĞLU MAHALLESİ
446 ADA 11 NOLU PARSELE AIT 18,39383 MWm GÜNEŞ
ENERJİ SANTRALİNE YÖNELİK 1/1.000 ÖLÇEKLİ İLAVE
UYGULAMA İMAR PLANI


PAFTA İNDEKSİ: M20B10A3D

1	2
3	4

Dosya No : 091837802
Plan No : UİP-091132002
Ölçek : 1/1000

Müellifi tarafından hazırlanan Aydın İli, Kuyucak İlçesi, Aydınöğlü Mahallesi, 446 ada 11 Parselinde Güneş Enerji Santraline (18,39383 MWm) İlişkin 1/1.000 Ölçekli Uygulama İmar Planı 3194 Sayılı İmar Kanunu'nun Ek 11. maddesi (h) bendi uyarınca onaylanmıştır.

T.C.
ÇEVRE, ŞEHİRCİLİK VE
İKLİM DEĞİŞİKLİĞİ BAKANLIĞI
Mekânsal Planlama Genel Müdürlüğü

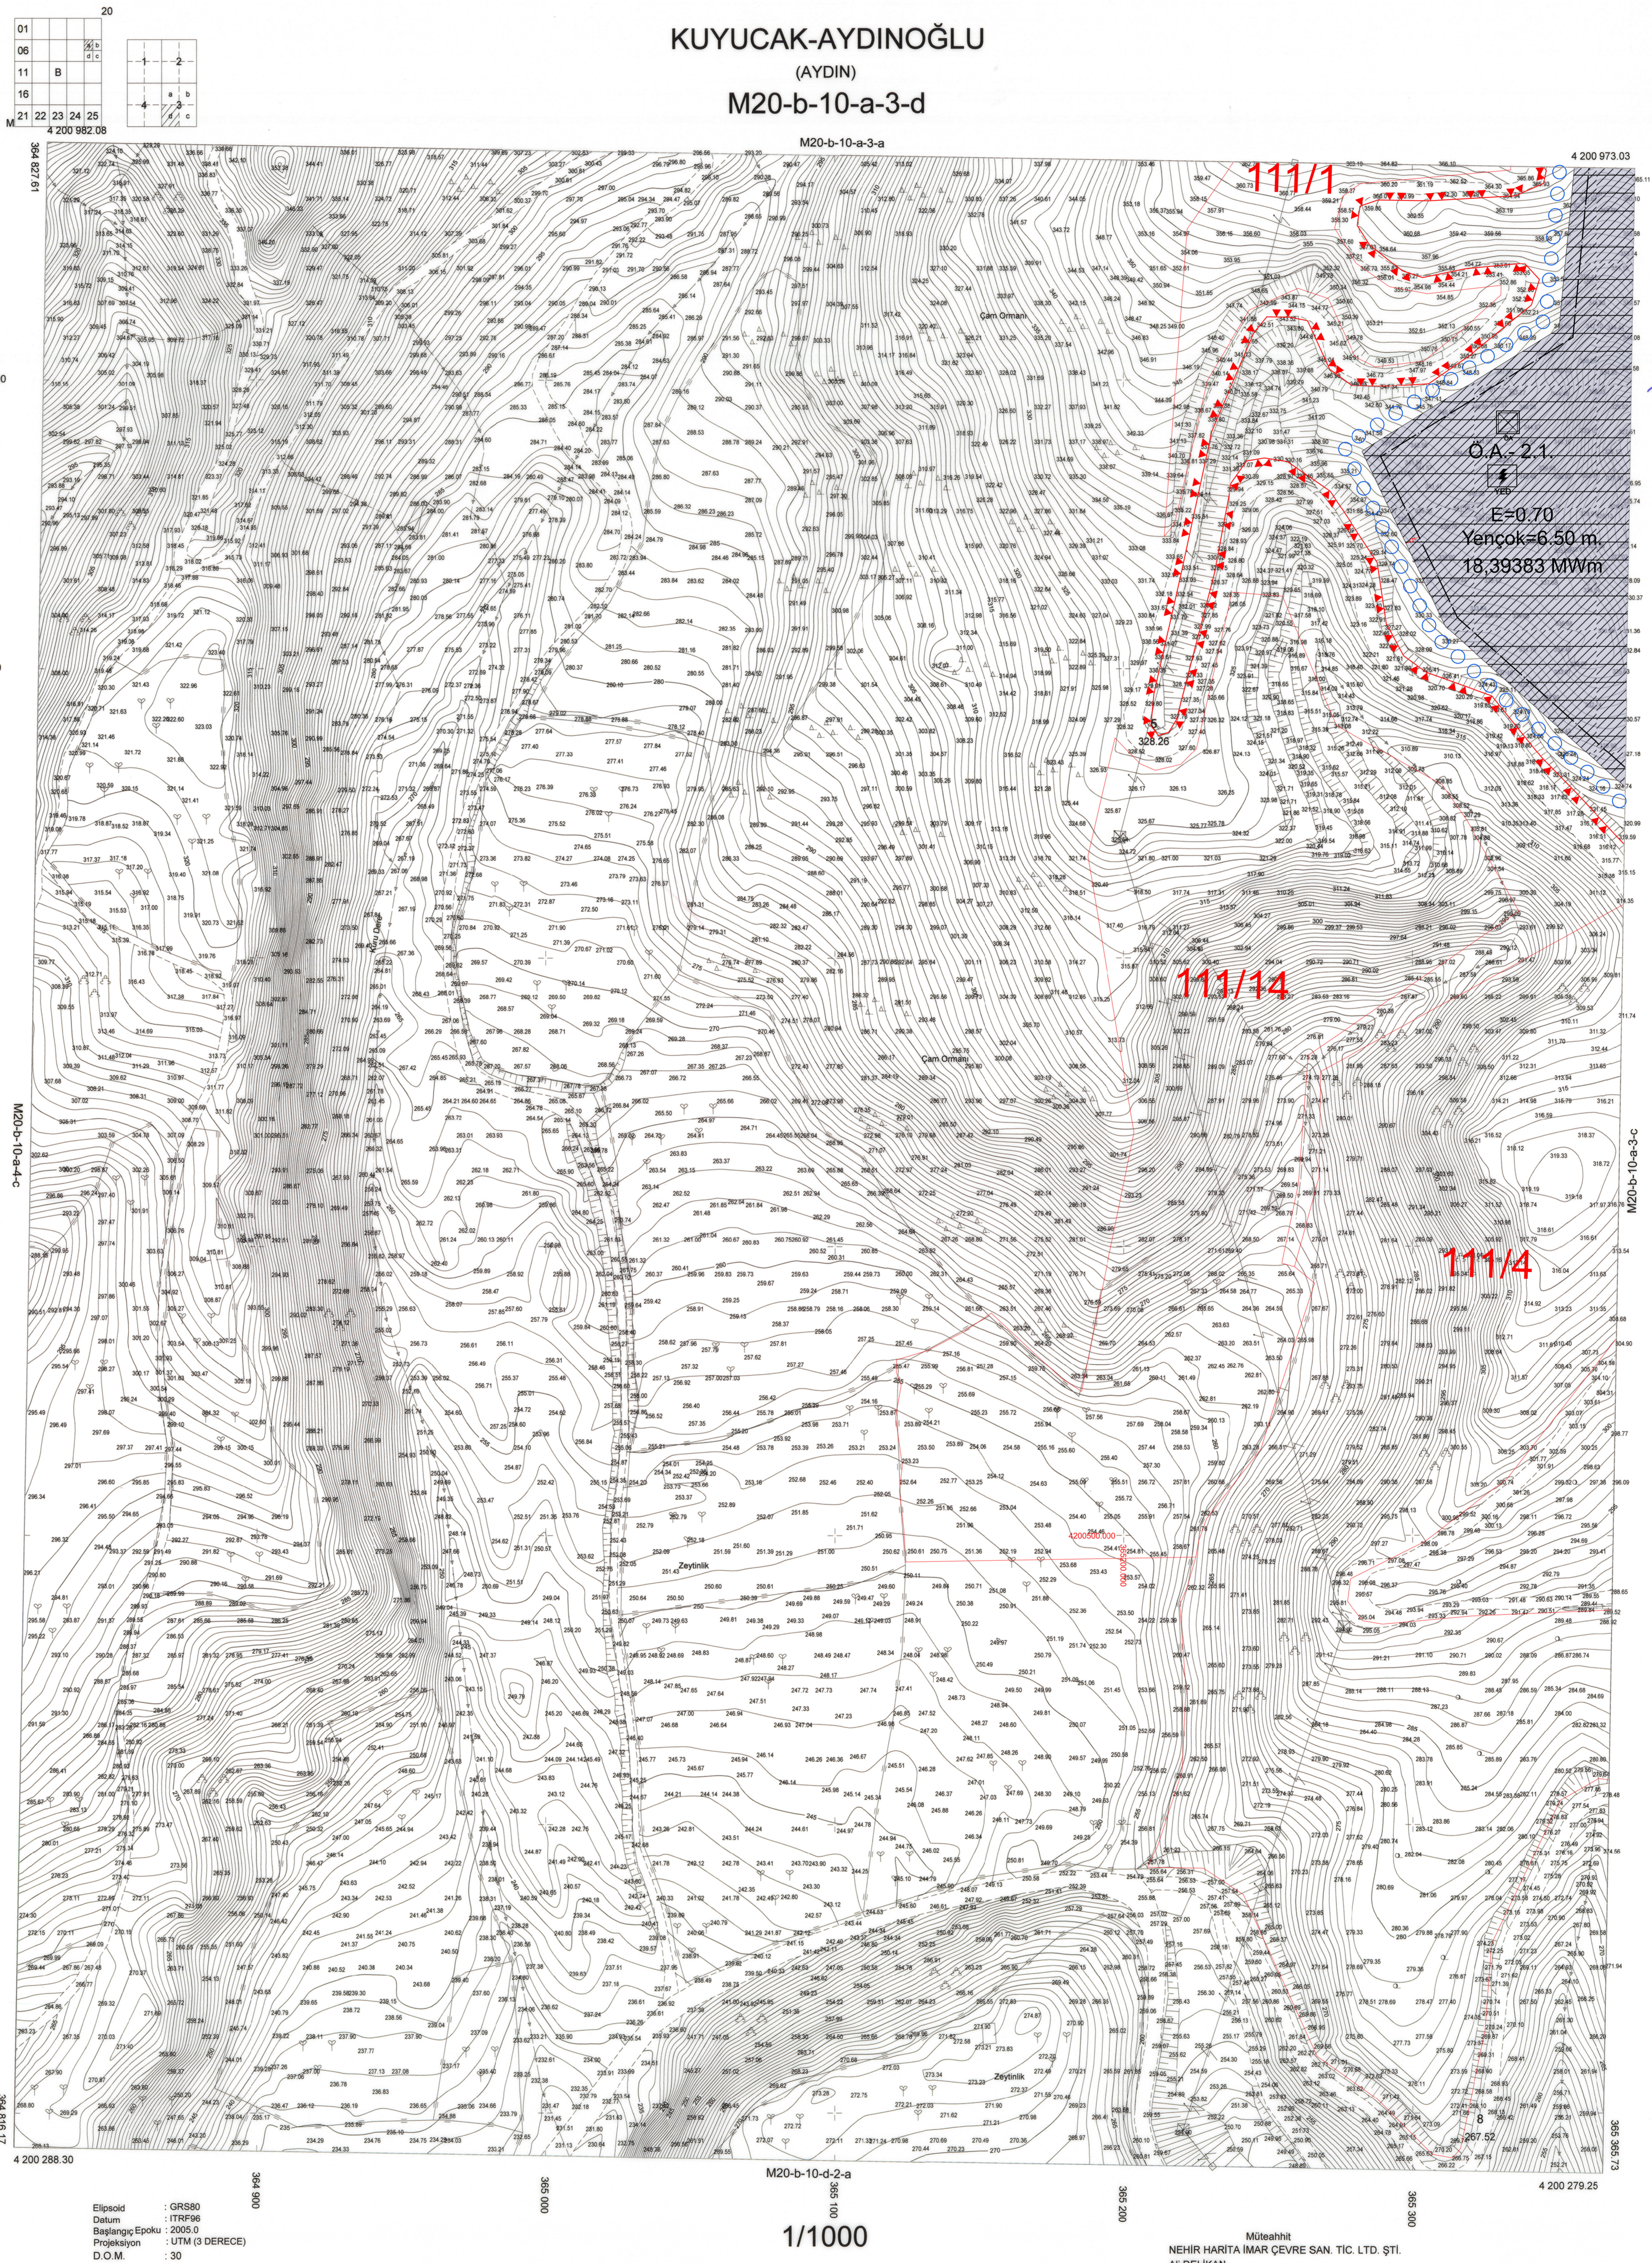

Mt. Ali DELIKAN Harita Müh. tarafından yapılan
Aydın İli Kuyucak İlçesi Aydınöğlü
Mahallesi 446 Ada 11 Nolu Parselinde
3194 Sayılı İmar Kanunu'nun 7/A Maddesi
Gözetiminde
Ali DELIKAN
Harita Mühendisi Harita Şube Müdürü

B. Çiğdem
SERAP SİMŞEK
İmar ve Şehircilik Dairesi Başkanı

ONANDI
20.02.2024
ERDURUL YAMEN
Genel Sekreter Yrd.

KUYUCAK-AYDINLAR-M20-b-10-a-3-d
(AYDIN)

Elipsoid : GR860
Datum : ITRF96
Başlangıç Epoku : 2005.0
Projeksiyon : UTM (3 DERECE)
D.O.M. : 30

1/1000

Müteahhit
NEHRİ HARİTA İMAR ÇEVRE SAN. TIC. LTD. ŞTİ.
Ali DELIKAN
Harita Mühendisi

Ali Delikan