

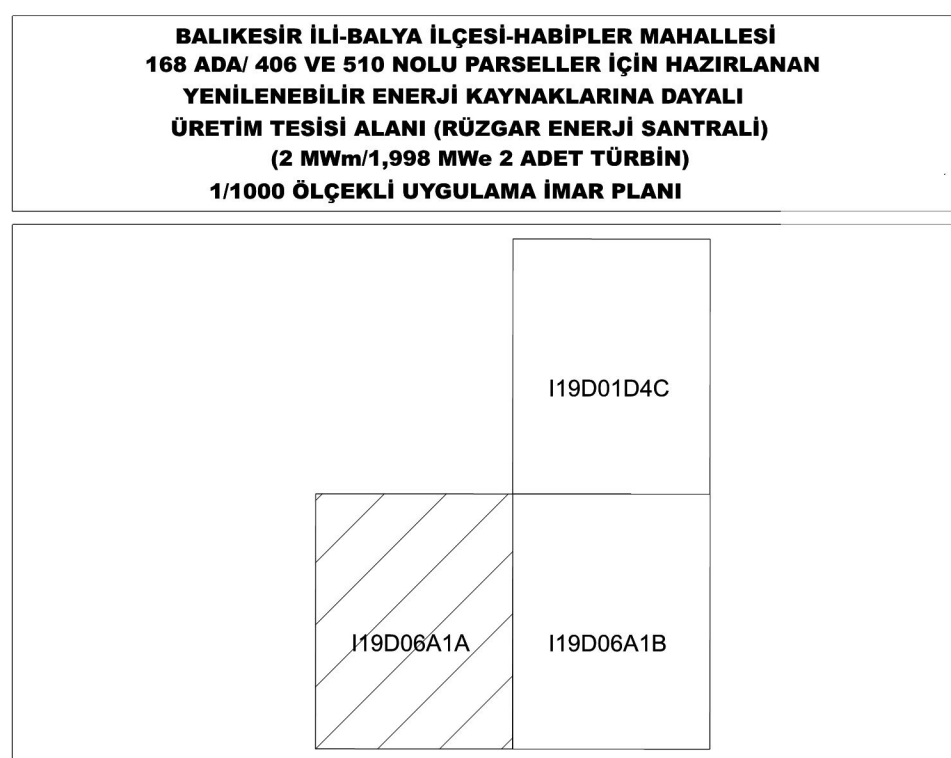


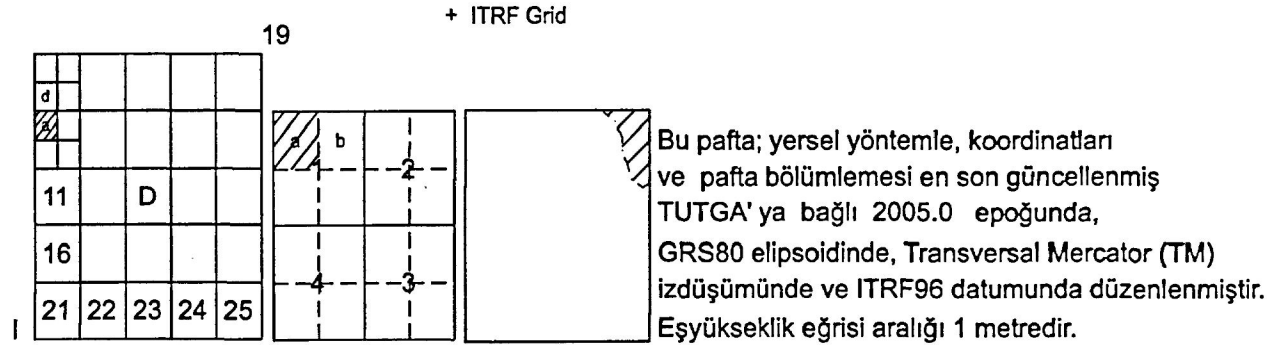

Doğru No : 100532017
Plan No : ÜP-101119552
Ölçek : 1/40000

Mülteflerce kararlaştırılan Bizi, Baza İskeci, Habibler Mahallesi 168 ve 406 ve 519 parselinin bir kısmında 2 MWm/1,998 MW'e kurulu güç 1/300, adet türbinli olan Rüzgâr Enerji Santral sayılı 3- paftalık 1/1000 ölçekli Uygulama İmar Planı 3194 sayılı sayılı İmar Kanunu'nun Ek 11 maddesinin (b) bendi uyarınca onaylandı.

T.C.
ÇEVRE, ŞEHİRCİLİK VE KİMLİK DEĞİŞİKLİĞİ BAKANLIĞI
Mekânlaşma Planlama Genel Müdürlüğü.

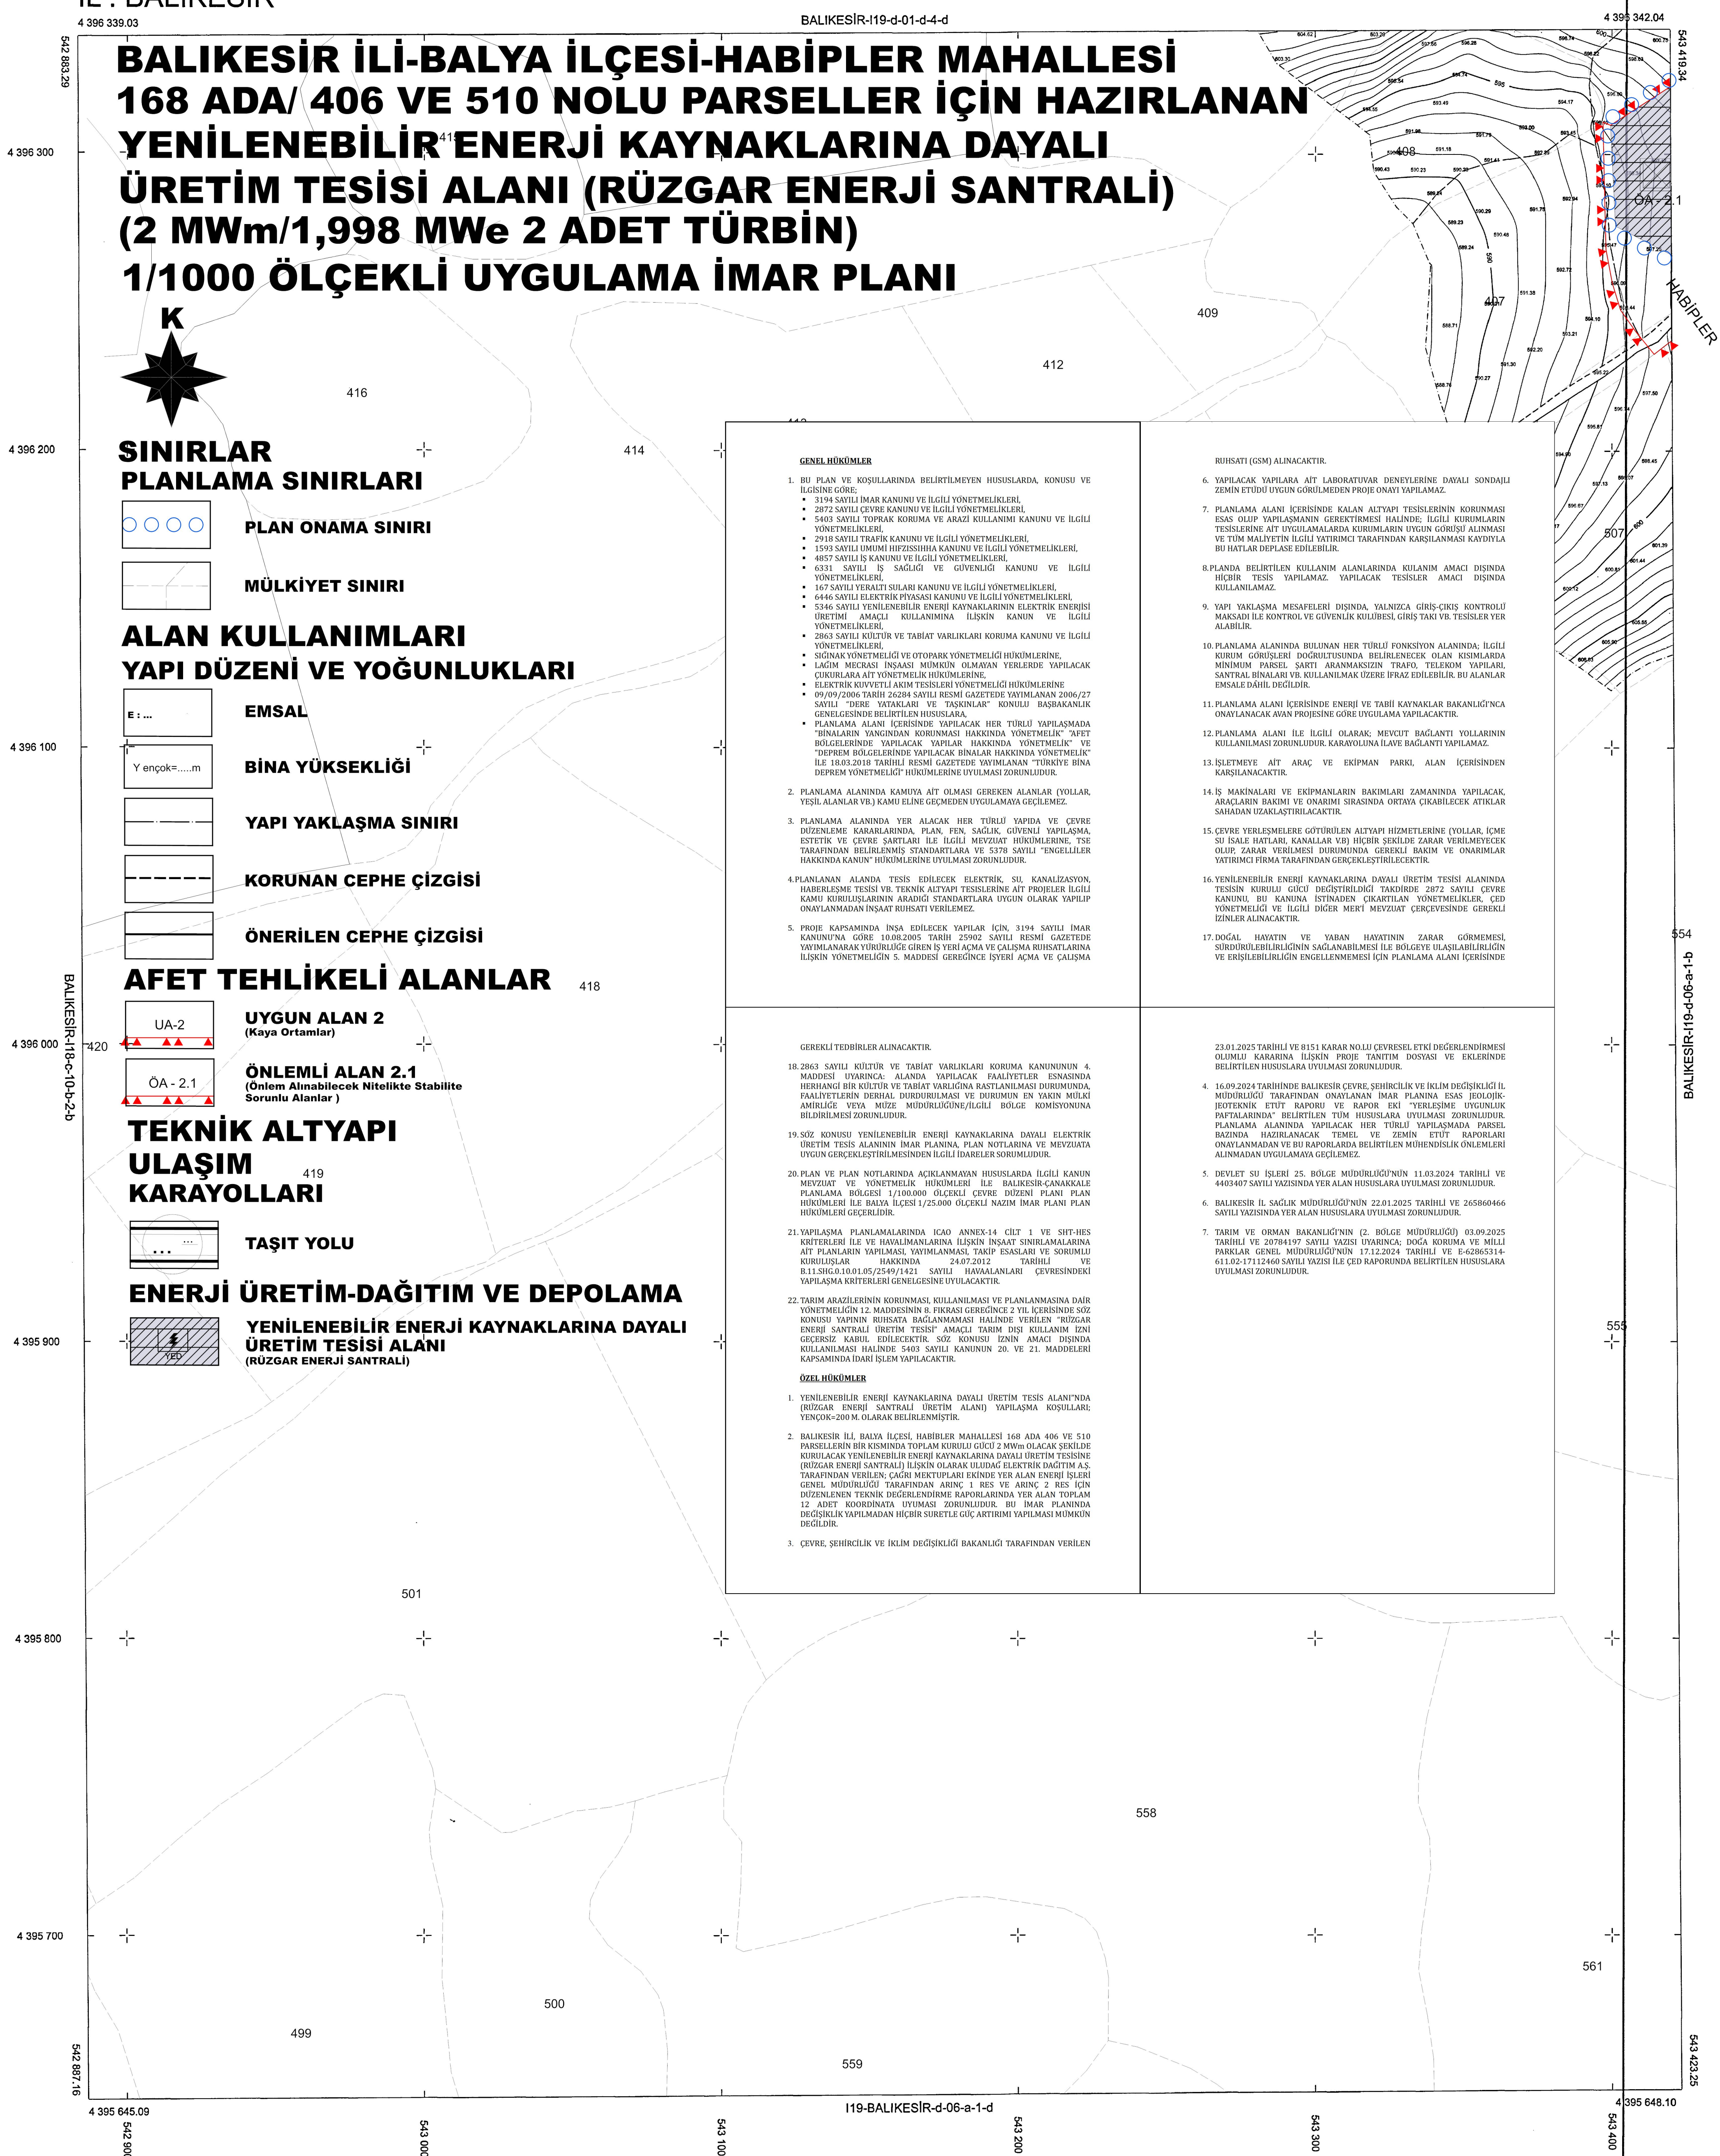

Çizen
Harita Mühendisi
Harun Ertaş

KONTROL
B.B.B. Harita Müdürlüğü

Askin Singh MARMARAL

ONAY

Balıkesir İli Balya İlçesi Habibler Mahallesi'ne ait Yersel yöntemle üretilen 1/1000 ölçekli Sayısal Halihazır

Harita İmar kanununun 7/A maddesine göre incelendi ve o

Balkesir Büyükşehir Belediye Başkanı

Dr. Mustafa KÜÇÜKAP
Genel Sekreter

27022024