

BALIKESİR İLİ AYVALIK İLÇESİ KÜÇÜKKÖY MAHALLESİ  
REVİZYON KORUMA AMAÇLI UYGULAMA İMAR PLANI  
ASKI İTİRAZ DEĞİŞİKLİĞİ

		24A2D	24A2C	24B1D					
		24A3B	24B4A	24B4B	24B5A				
		24A3D	24A3C	24B4C	24B5D				
24C3B	24D1A	24D1B	24D2A	24D2B	24C1A	24C1B			
24C2C					24C1D	24C1C	24C2D	24D1D	

BALIKESİR İLİ AYVALIK İLÇESİ KÜÇÜKKÖY MAHALLESİ  
REVİZYON KORUMA AMAÇLI UYGULAMA İMAR PLANI  
ASKI İTİRAZ DEĞİŞİKLİĞİ

Plan İşlem No:  
Kurum Arşiv No: 40/2026  
Ölçek: 1/1000

Balikesir İli Ayvalık İlçesi Küçükköy Mahallesi 1/1000 ölçekli Revizyon Koruma Amaçlı Uygulama İmar Planı -24- paftalık 1/1000 ölçekli Koruma Amaçlı Uygulama İmar Planı aski itiraz değişikliği incelenmiş, Bakanlık Makamının 11.03.2026 tarihli ve 15136139 sayılı Olur'u ile 1 nolu Cumhurbaşkanlığı Teşkilatı Hakkında Cumhurbaşkanlığı Kararnamesinin 109. maddesi uyarınca onandı.


ÇEVRE, ŞEHİRCİLİK VE İKLİM DEĞİŞİKLİĞİ BAKANLIĞI  
Tabiat Varlıklarını Koruma Genel Müdürlüğü

Şule DURGUT ÖZTÜRK  
İmar Planlama Daire Başkanı

Ela Barut  
Şehir Plancısı

Niğfer ÇABALAR BAYRAK  
4.Bölge Planlama Şube Müdürü

AYVALIK-J17-a-24-b-4-c

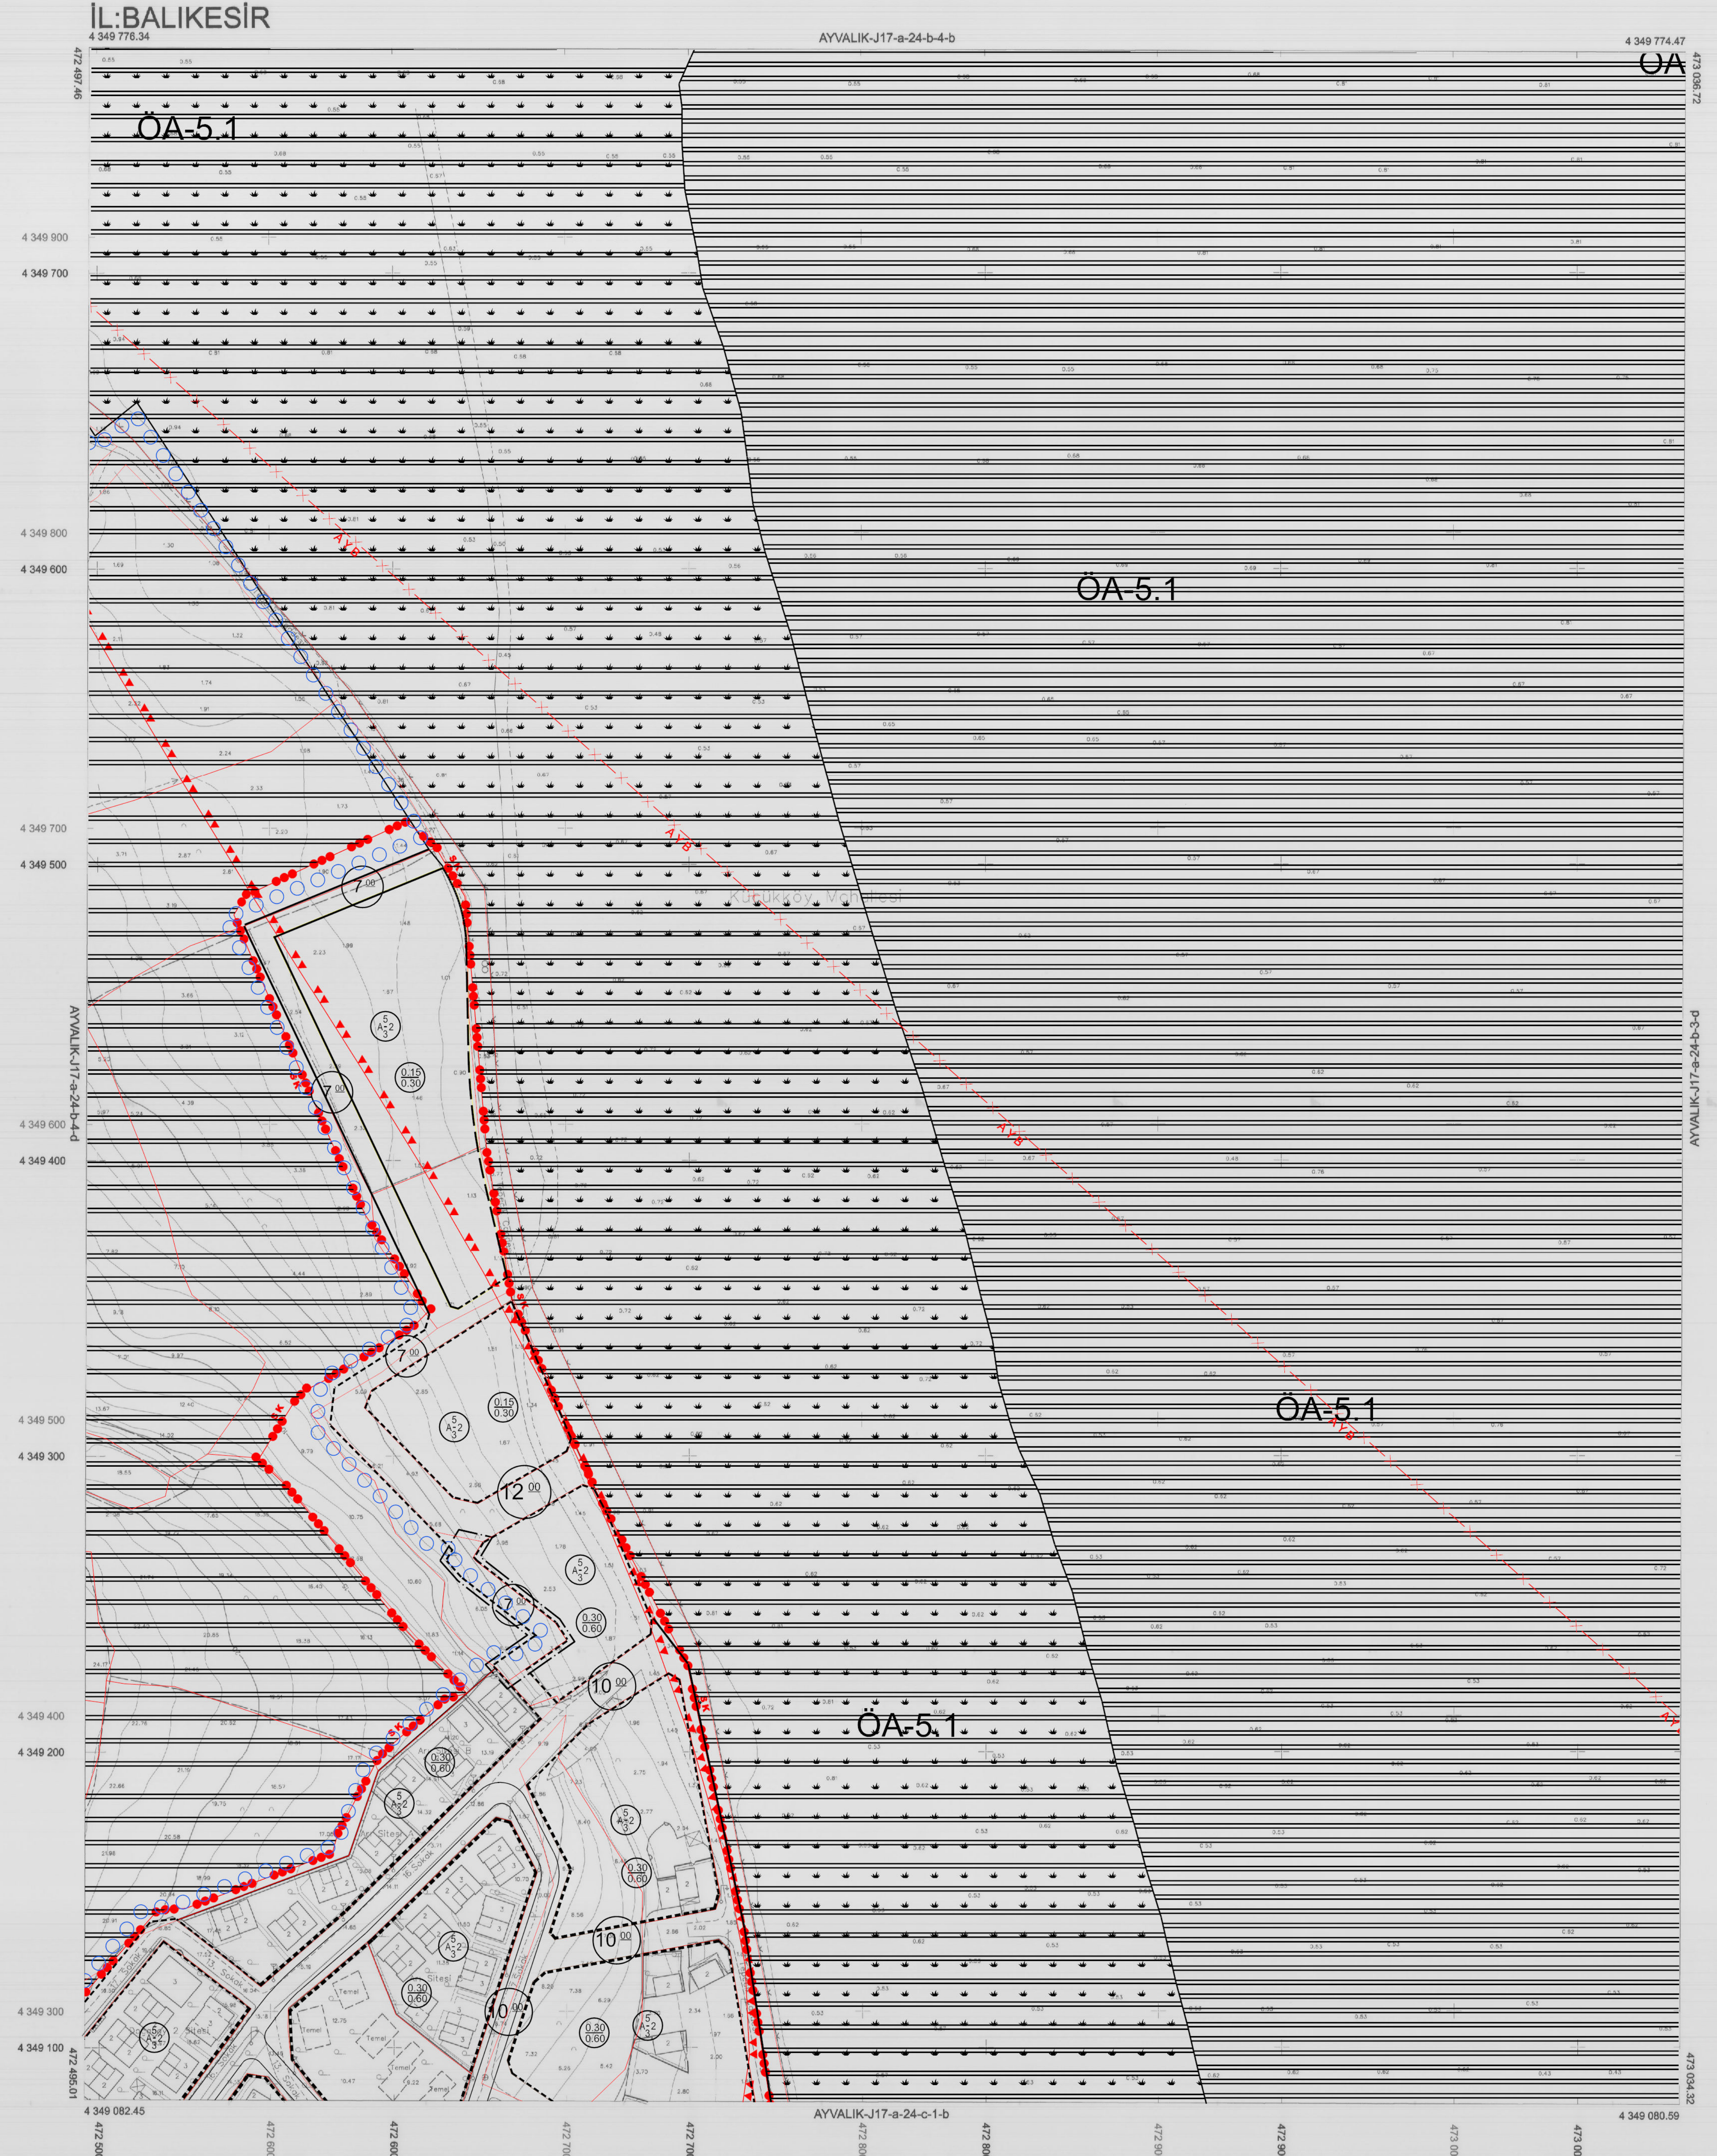

1/1000

01	17
06	
11	A
16	
21	22 23 24 25

Koordinatlar ve pafta bölünmesi en son güncellenmiş TUGSA'ya bağlı 2005.D eşiğinde, GRS80 elipsoid ve Transversal Mercator (TM) izdüşümünde çizilmiştir.  
Haziran 2018 tarihinde çekilen hava fotoğraflarından üretilmiştir.  
Yapılar Saçak çizgileriyle gösterilmiştir.  
Eyyüksellik eğri aralığı 1 metredir.  
Yüklenici Firma: Emi Grup Bkçi Teknolojileri A.Ş.

Proje Yönelicisi  
Turgay Köçkük  
Harita Mühendisi

KONTROL  
B.B.B. Harita Mühendisi  
Mehmet Sakıncıoğlu  
Harita Mühendisi  
A. Şenay  
A. Şenay Haritalar  
Harita Mühendisi

ONAY  
Balikesir İli Ayvalık İlçesine ait Fotogrametrik Yöntemle Üretilen 1/1000 Ölçekli Sayısal Halihazır Harita incelendi ve onandı.  
Balikesir Büyükşehir Belediye Başkanlığı  
08 EYLÜL 2026  
Harita Şube Müdürü Vekili  
Genel Sekreter Yardımcısı