

BALIKESİR İLİ AYVALIK İLÇESİ KÜÇÜKKÖY MAHALLESİ  
REVİZYON KORUMA AMAÇLI UYGULAMA İMAR PLANI  
ASKI İTİRAZ DEĞİŞİKLİĞİ

	24A2D	24A2C	24B1D						
	24A3B	24B4A	24B4B	24B5A					
	24A3D	24A3C	24B4C	24B5D					
24C3B	24D1A	24D1B	24D2A	24D2B	24C1A	24C1B			
24C2C		24C1D	24C1C	24C2D	24C2C	24D1D			

BALIKESİR İLİ AYVALIK İLÇESİ KÜÇÜKKÖY MAHALLESİ  
REVİZYON KORUMA AMAÇLI UYGULAMA İMAR PLANI  
ASKI İTİRAZ DEĞİŞİKLİĞİ

Plan İşlem No:  
Kurum Arşiv No: 40/2026  
Ölçek: 1/1000

Balikesir İli Ayvalık İlçesi Küçükköy Mahallesi 1/1000 ölçekli Revizyon Koruma Amaçlı Uygulama İmar Planı -24- paftalık 1/1000 ölçekli Koruma Amaçlı Uygulama İmar Planı aski itiraz değişikliği incelenildi. Bakanlık Makamının 11.03.2026 tarihli ve 15136139 sayılı Olur'u ile 1 nolu Cumhurbaşkanlığı Teşkilatı Hakkında Cumhurbaşkanlığı Kararnamesinin 109. maddesi uyarınca onandı.

ÇEVRE, ŞEHİRCİLİK VE İKLİM DEĞİŞİKLİĞİ BAKANLIĞI  
Tabiat Varlıklarını Koruma Genel Müdürlüğü

Şube DURGUT ÖZTÜRK  
İmar Planlama Daire Başkanı


Ela Barut  
Şehir Plancısı

Nilüfer ÇABALAR BAYRAK  
4.Bölge Planlama Şube Müdürü

AYVALIK-KÜÇÜKKÖY

J17-a-24-d-1-b

J17-a-24-a-4-c

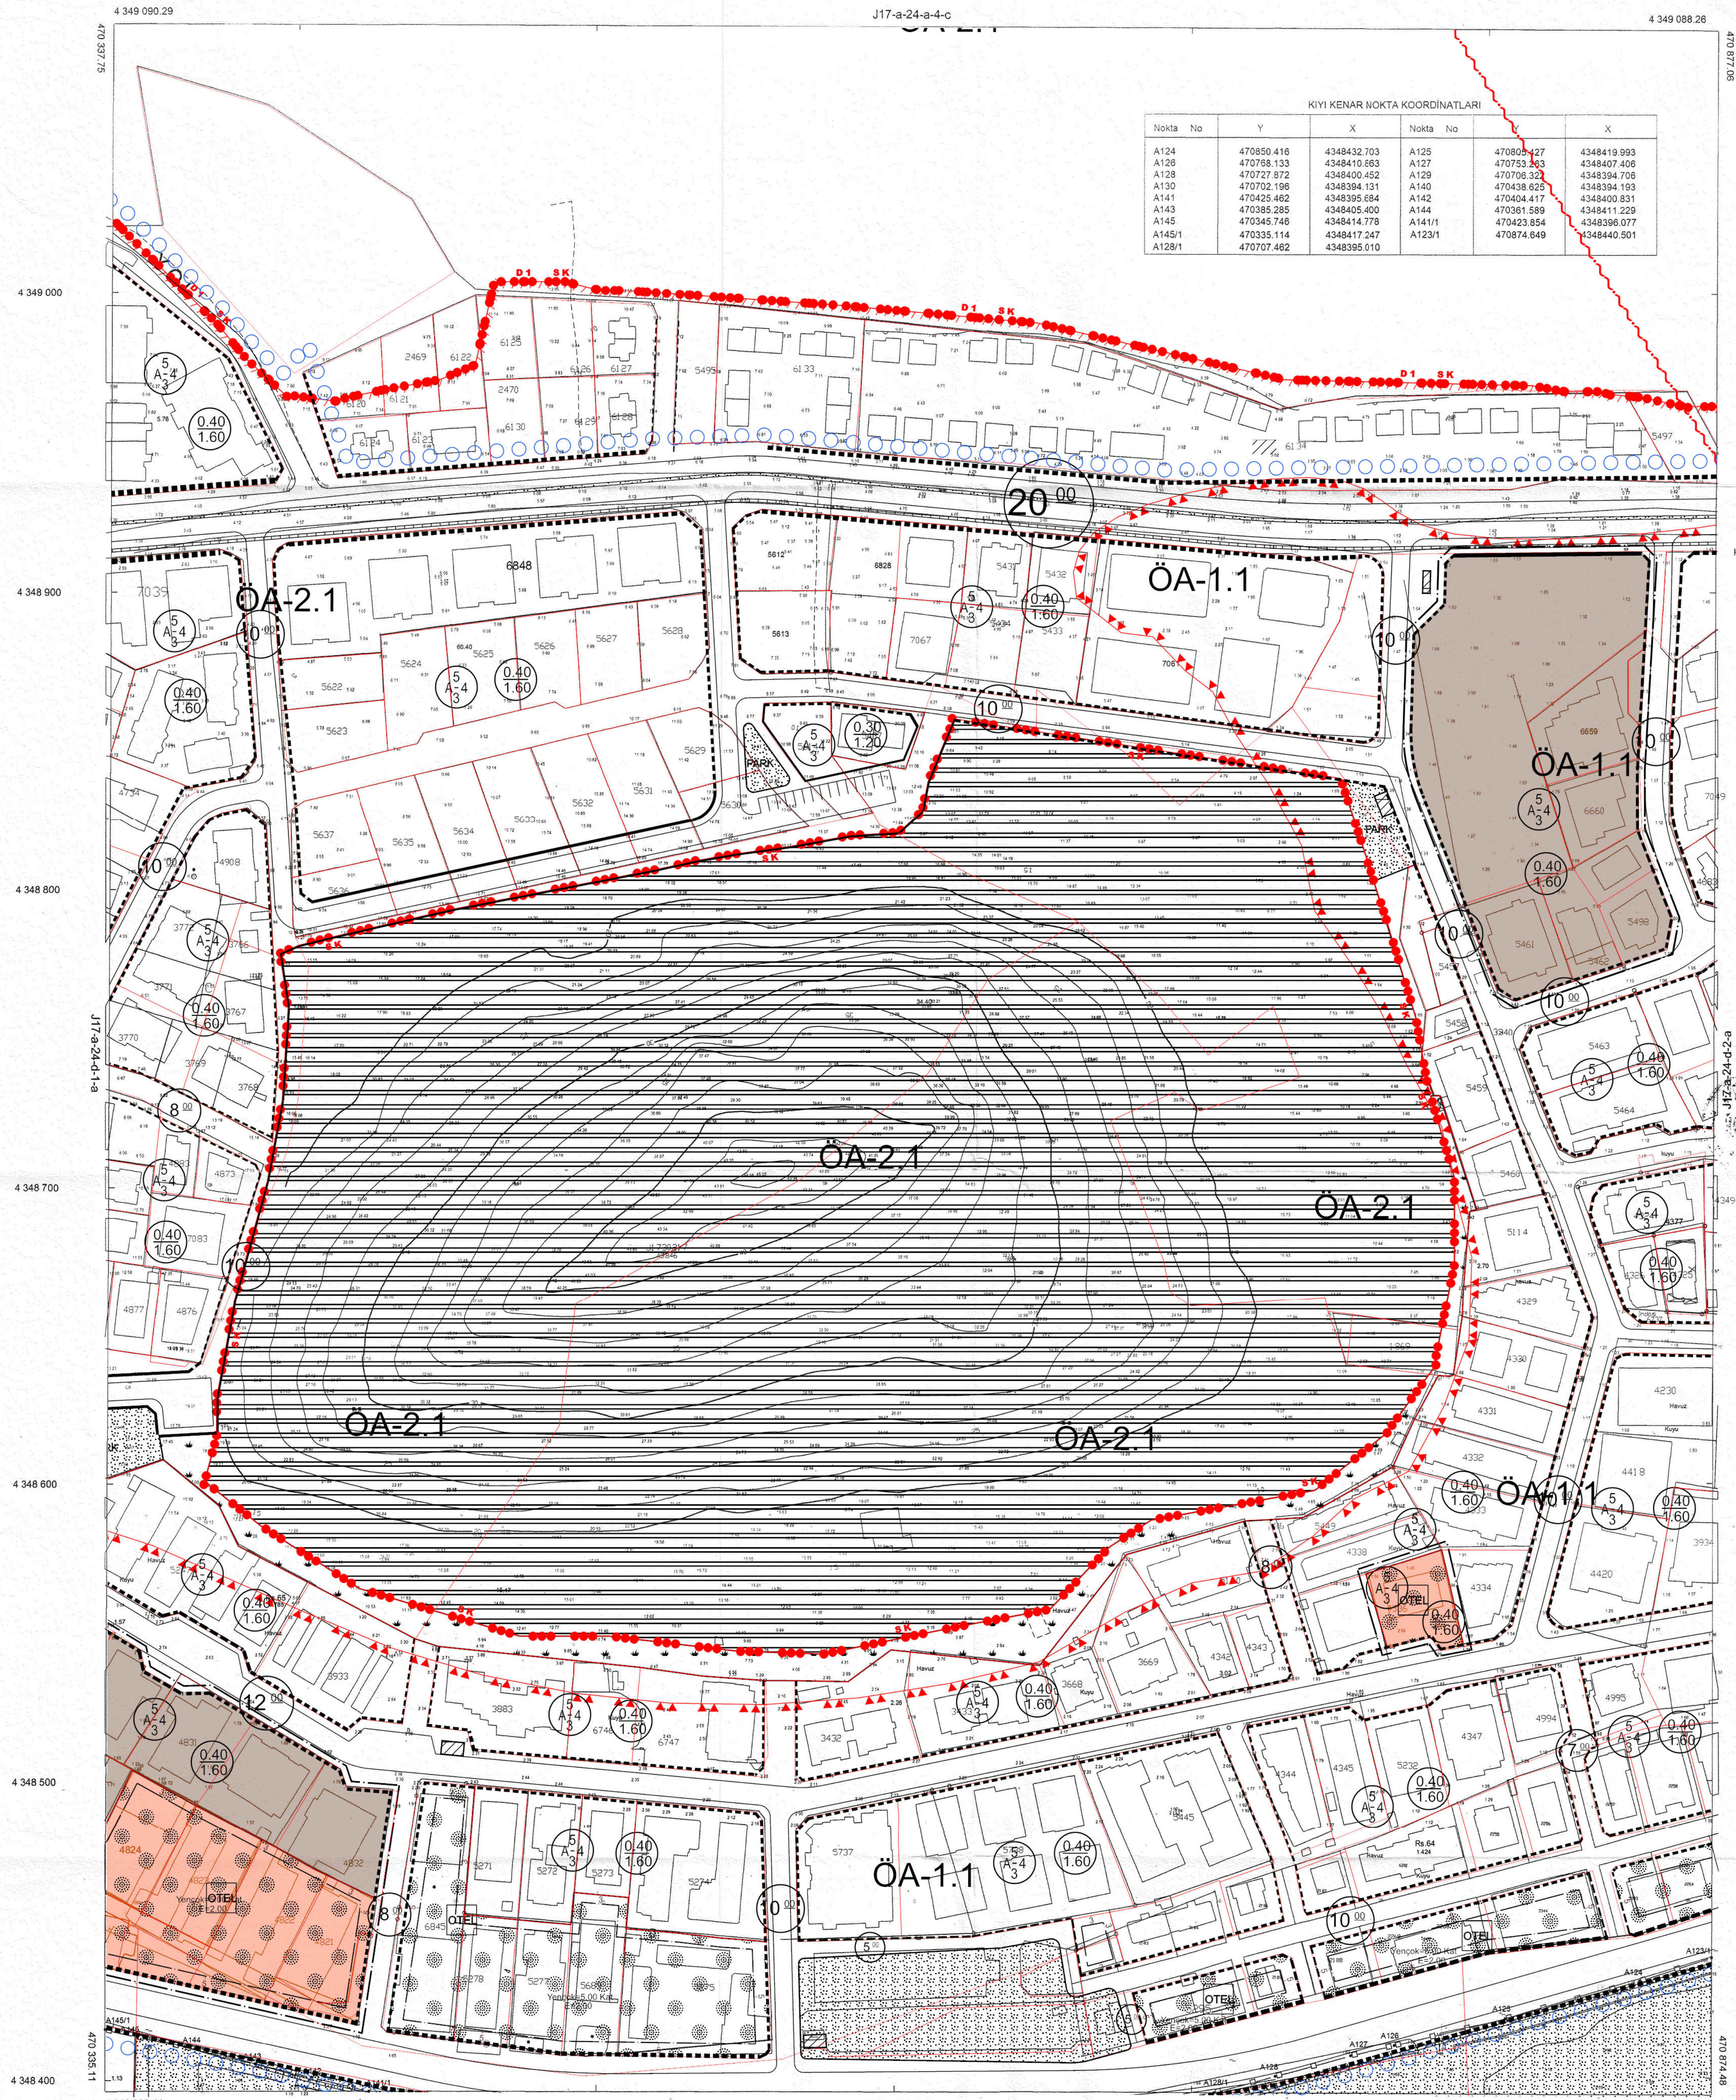

KIYI KENAR NOKTA KOORDİNATLARI					
Nokta No	Y	X	Nokta No	Y	X
A124	470850.416	4348432.703	A125	470850.427	4348419.893
A126	470798.133	4348410.683	A127	470753.363	4348407.408
A128	470727.872	4348400.452	A129	470708.322	4348394.708
A130	470702.196	4348394.131	A140	470438.625	4348394.183
A141	470425.492	4348395.884	A142	470404.417	4348400.831
A143	470385.285	4348405.400	A144	470381.589	4348411.229
A145	470345.748	4348414.778	A141/1	470423.854	4348396.077
A145/1	470335.114	4348417.247	A123/1	470874.649	4348440.501
A128/1	470707.492	4348395.010			

A145-A140 NOKTALARI ARASINDAKİ  
KIYI KENAR ÇİZGİSİ VE A129NOKTASI 29.11.1978  
TARİHİNDE ONAYLANAN 1/1000 ÖLÇEKLİ  
15K-II PAFTASINDAN DOĞRU OLARAK  
AKTARILMIŞTIR

A124-A128 NOKTALARI ARASINDAKİ  
KIYI KENAR ÇİZGİSİ 29.11.1978  
TARİHİNDE ONAYLANAN 1/1000 ÖLÇEKLİ  
15L-I PAFTASINDAN DOĞRU OLARAK  
AKTARILMIŞTIR

Ş. Serhat A.K.  
Şube Müdürü

Ş. Serhat A.K.  
Şube Müdürü

07.12.2015  
Y. ÇAKMAK  
Müdür Yardımcısı

AKTARMA İŞLEMİ  
UYGUN GÖRÜLMÜŞTÜR.  
06.12.2015  
ÇEVRE VE ŞEHİRCİLİK BAKANLIĞI  
Mekansal Planlama  
Genel Müdürlüğü

T.C.  
A. Hakan AYBER  
Şube Başkanı

AYVALIK-KÜÇÜKKÖY -J17-a-24-d-1-b

Ş. Serhat A.K.  
Şube Müdürü  
ASLI GİBİDİR

1/1000

01					
06	A				
16					
21	22	23	24	25	

Bu pafta; yersel yöntemle, koordinatları ve pafta bölünmesi en son güncellenmiş TÜGSA'ya bağlı 2005 D. eşiğinde, GRS80 elipsoidinde, Transversal Mercator (TM) izdüşümünde ve ITRF96 datumunda düzenlenmiştir. Eşyükselik eğrisi aralığı 1 metredir.

HAZIRLAYAN  
BBB Harita Şube Müdürü

Duygu KAYA  
Harita Mühendisi

KONTROL  
BBB Harita Şube Müdürü

Muğla GÜNGÖRÜMÜŞ  
Harita Mühendisi

ONAY  
Harita Şube Müdürü Tarafından Yapılan Ayvalık İlçesi Küçükköy Mahallesi; alt 8 adet 1/1000 Ölçekli Halihazır Harita, İmar Kanununun 7/A Maddesine Göre Tasdik Edildi.  
Balıkesir Büyükşehir Belediye Başkanlığı  
17.12.2015  
Nazım ERGELİN  
Genel Sekreter Yardımcısı