

**BALIKESİR İLİ AYVALIK İLÇESİ KÜÇÜKKÖY MAHALLESİ
REVİZYON KORUMA AMAÇLI UYGULAMA İMAR PLANI
ASKI İTİRAZ DEĞİŞİKLİĞİ**

		24A2D	24A2C	24B1D					
		24A3D	24A4A	24B4B	24B4A	24B5A			
		24A3D	24A3C	24B4C	24B3D				
24C2B	24D1A	24D1B	24D3A	24D3B	24C1A	24C1B			
24C2C			24C1D	24C1C	24C2D	24C2C	24D1D		

**BALIKESİR İLİ AYVALIK İLÇESİ KÜÇÜKKÖY MAHALLESİ
REVİZYON KORUMA AMAÇLI UYGULAMA İMAR PLANI
ASKI İTİRAZ DEĞİŞİKLİĞİ**

Plan İşlem No:
Kurum Arşiv No: 40/2025
Ölçek: 1/1000

Balikesir İli Ayvalık İlçesi Küçükköy Mahallesi 1/1000 ölçekli Revizyon Koruma Amaçlı Uygulama İmar Planı -24- parçalık 1/1000 ölçekli Koruma Amaçlı Uygulama İmar Planı askı itiraz değişikliği incelendi. Bakanlık Makamının 11.03.2025 tarihli ve 15136139 sayılı Olur'u ile 1 nolu Cumhurbaşkanlığı Teşkilatı Hakkında Cumhurbaşkanlığı Kararnamesinin 109. maddesi uyarınca onandı.

ÇEVRE, ŞEHİRCİLİK VE İKLİM DEĞİŞİKLİĞİ BAKANLIĞI
Tabiat Varlıkları Koruma Genel Müdürlüğü

Şube DURGUT ÖZTÜRK
İmar Planlama Daire Başkanı


Ela Barut
Şehir Plancısı

Nilüfer ÇABALAR BAYRAK
4.Bölge Planlama Şube Müdürü

AYVALIK-KÜÇÜKKÖY

J17-a-24-d-2-a

J17-a-24-a-3-d

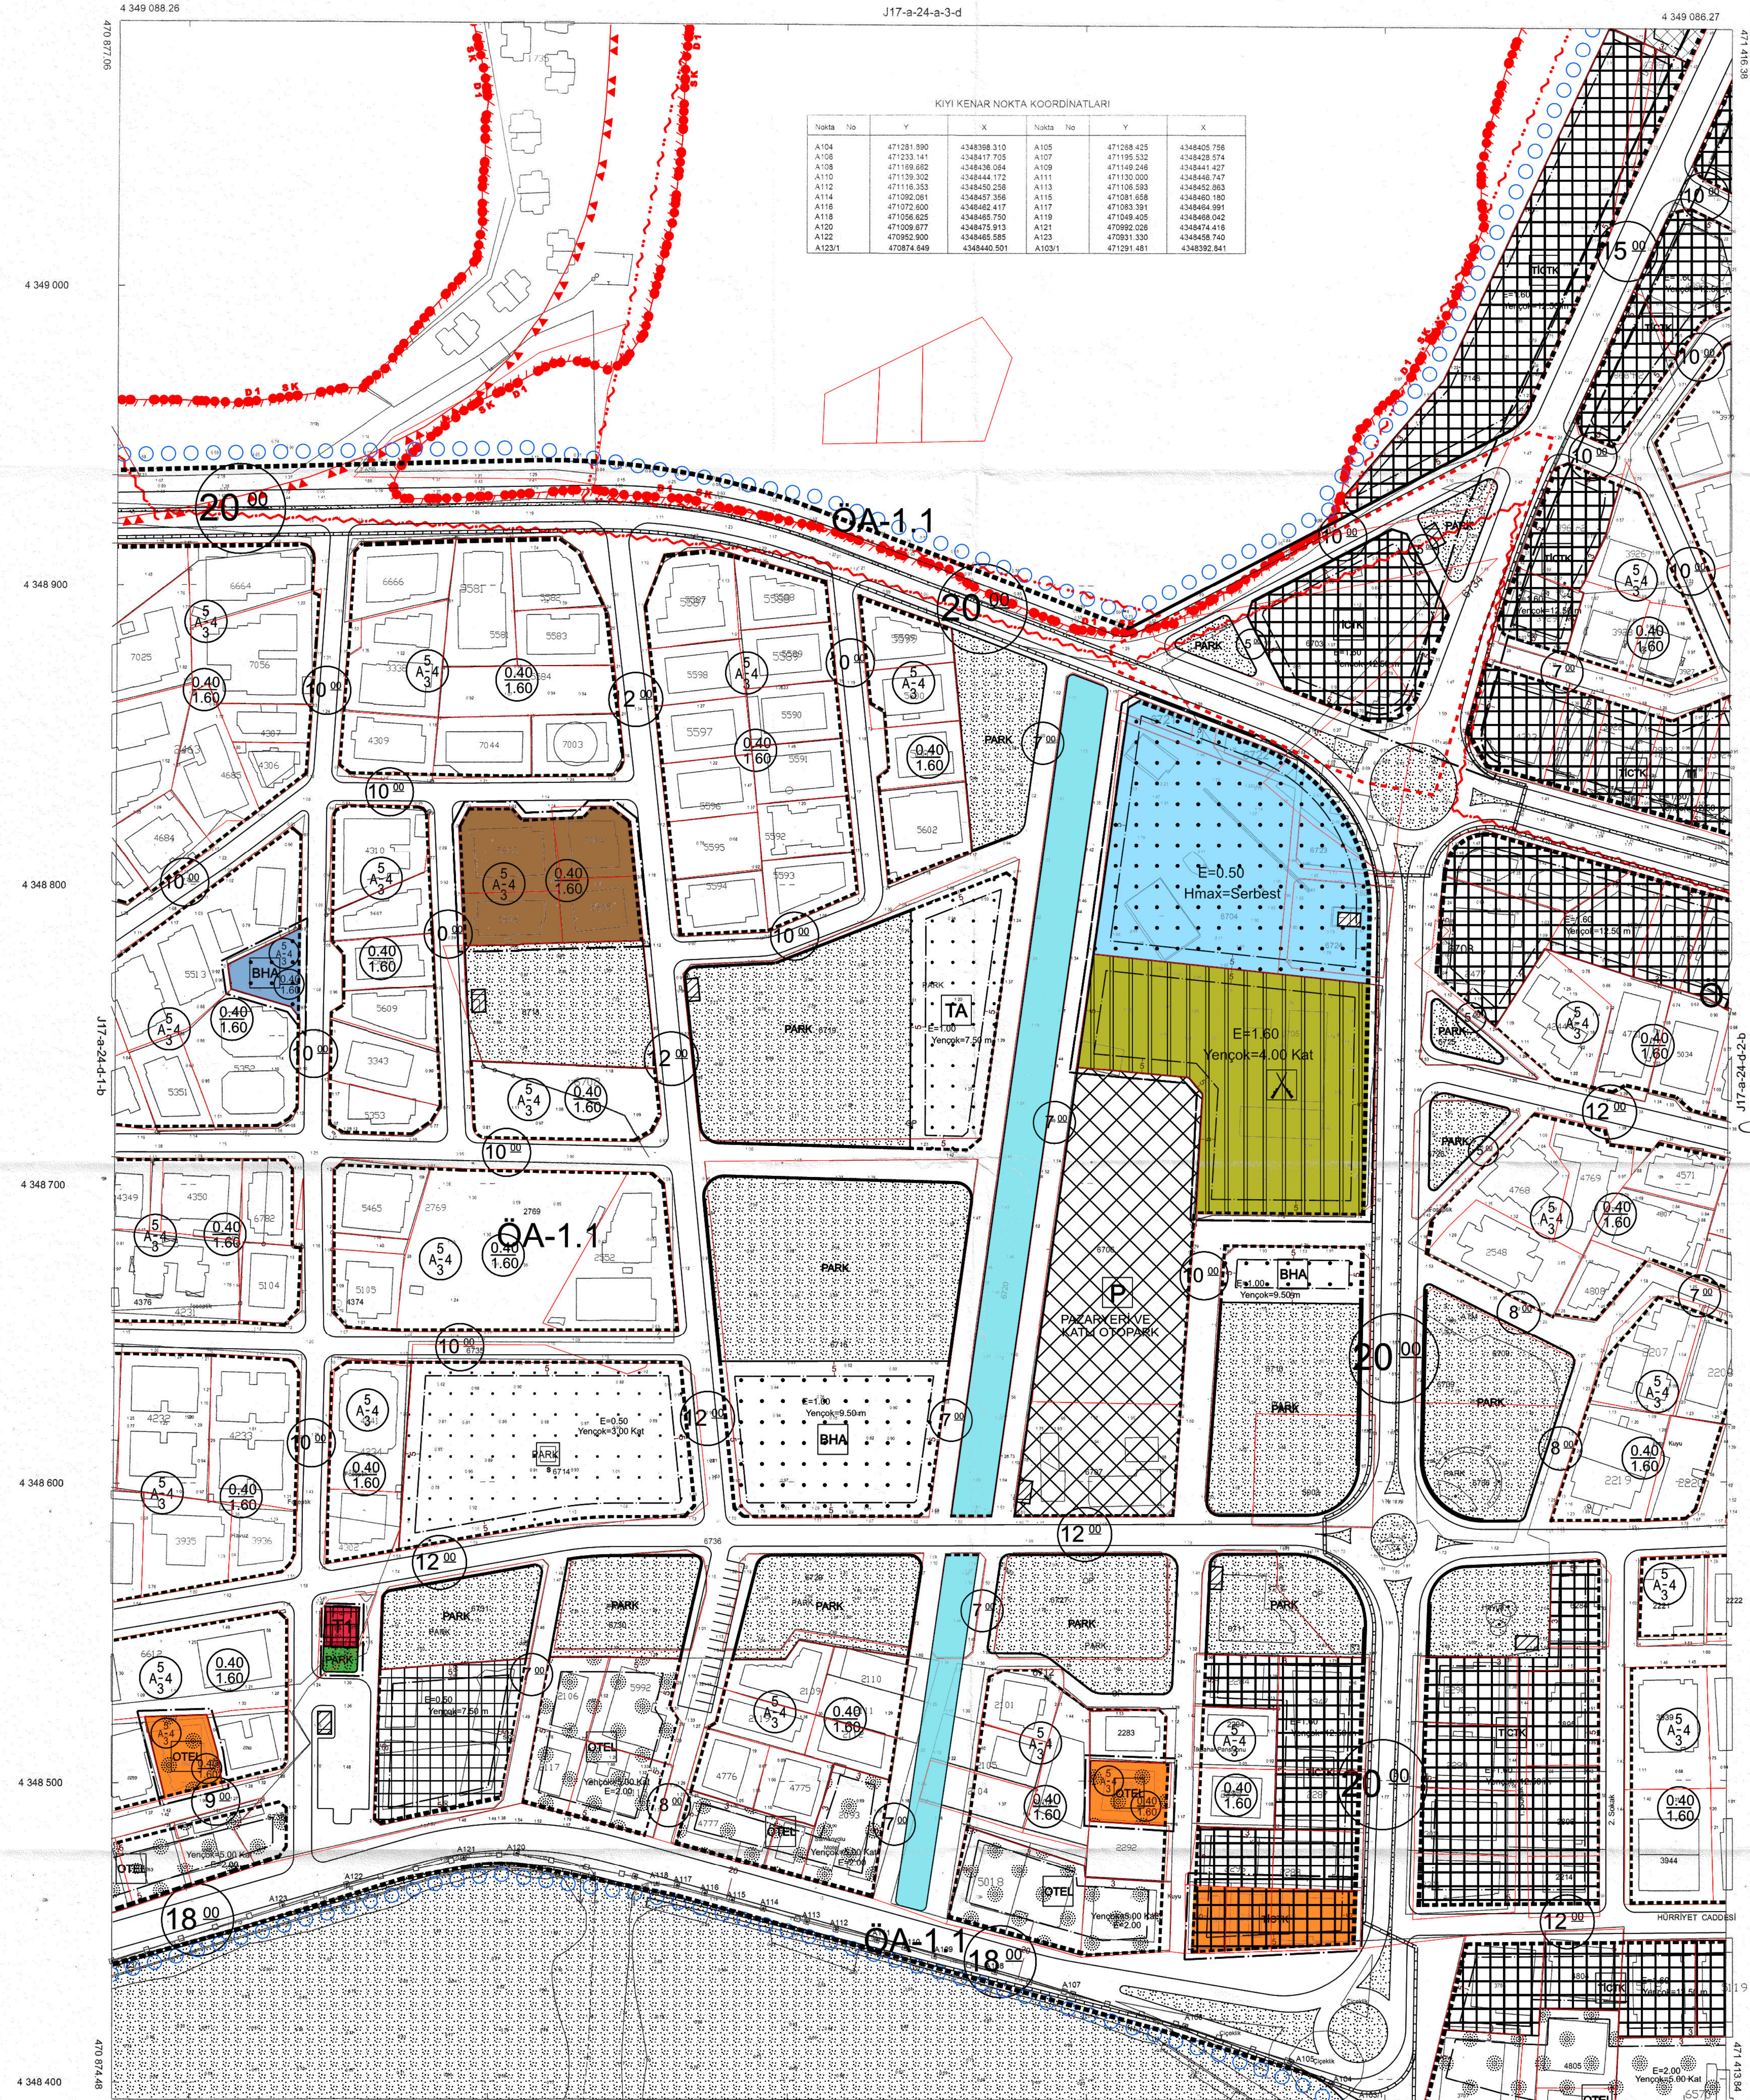

KIYI KENAR NOKTA KOORDİNATLARI

Nokta No	Y	X	Nokta No	Y	X
A104	471281.990	4348398.310	A105	471288.425	4348400.708
A108	471233.141	4348417.705	A107	471195.532	4348429.574
A109	471199.692	4348426.084	A109	471148.248	4348441.427
A110	471139.302	4348444.172	A111	471130.000	4348460.747
A112	471116.353	4348450.258	A113	471108.593	4348452.883
A114	471092.291	4348457.956	A116	471091.668	4348460.180
A116	471072.800	4348462.417	A117	471083.391	4348464.991
A118	471056.625	4348465.750	A119	471048.405	4348469.042
A120	471028.877	4348475.915	A121	470992.028	4348474.418
A122	470992.900	4348465.585	A123	470931.330	4348458.740
A123/1	470974.648	4348440.501	A103/1	471291.981	4348392.941

A103/1-A123/1 NOKTALARI ARASINDAKI
KIYI KENAR ÇİZGİSİ 28.11.1978
TARİHİNDE ONAYLANAN 1/1000 ÖLÇEKLİ
15L-1 PAFTASINDAN DOĞRU OLARAK
AKTARILMIŞTIR

Harita Mühendisi
F. Serhat AKATA

Şube Müdürü
F. Serhat AKATA

İl Müdür Yardımcısı
İ. İlyas ÇAKMAK

**AKTARMA İŞLEMİ
UYGUN GÖRÜLMÜŞTÜR.**
06/10/2025
ÇEVRE VE ŞEHİRCİLİK BAKANLIĞI
Mekansal Planlama
Genel Müdürlüğü

A. Hakan AYBEY
Daire Başkanı

AYVALIK-KÜÇÜKKÖY -J17-a-24-d-2-a

01					
06					
11	A				
16					
21	22	23	24	25	

Bu pafta, yersel yöntemle, koordinatları ve pafta bölünmesi en son güncellemiş TUTGA'ya bağlı 2005.0 epiğunda, GRSS0 elipsoidinde, Transversal Mercator (TM) izdüşümünde ve ITRF95 datumunda düzenlenmiştir. Eşyükseltilik eğrisi aralığı 1 metredir.

HAZIRLAYAN
BBB Harita Şube Müdürlüğü
D. D. KAYA
Harita Mühendisi

KONTROL
BBB Harita Şube Müdürlüğü
M. Ö. ÖZGÖRÜMÜŞ
Harita Mühendisi

1/1000

ONAY
Harita Şube Müdürlüğü Tarafından Yapılan Ayvalık İlçesi Küçükköy Mahallesi alt 8 adet 1/1000 Ölçekli Halihazır Harita, İmar Kanununun 7/A Maddesine Göre Tasdik Edildi.
Balikesir Büyükşehir Belediye Başkanlığı
06/10/2025
Ahmet SEKİNGÖR
Harita Şube Müdürü
N. Z. ERGELLEN
Şehir Sekreteri Yardımcısı

F. Serhat AKATA
Şube Müdürü
ASLI GİBİDİR