

24A2D	24A2C	24B1D			
24A3B	24B4A	24B4B	24B4A	24B4A	
24A3D	24A3C	24B4C	24B4D	24B4E	
24C2B	24D1A	24D1B	24D1A	24C1A	24C1B
24C2C		24C1D	24C1C	24C2C	24D1D

Plan İşlem No:  
Kurum Arşiv No: 40/2026  
Ölçek: 1/1000

Balkesir İli Ayvalık İlçesi Küçükköy Mahallesi 1/1000 ölçekli Revizyon Koruma Amaçlı Uygulama İmar Planı -24- paftalık 1/1000 ölçekli Koruma Amaçlı Uygulama İmar Planı askı tiraz değişikliği incelenildi. Bakanlık Makamının 11.03.2026 tarihi ve 15136139 sayılı Oluru ile 1 nolu Cumhurbaşkanlığı Teşkilatı Hakkında Cumhurbaşkanlığı Kararnamesinin 109. maddesi uyarınca onandı.

ÇEVRE, ŞEHİRCİLİK VE İKLİM DEĞİŞİKLİĞİ BAKANLIĞI  
Tabiat Varlıklarını Koruma Genel Müdürlüğü

Şube DURĞUT ÖZTÜRK  
İmar Planlama Daire Başkanı

Ela Barut  
Şehir Plancısı

Niüfer ÇABALAR BAYRAK  
4.Bölge Planlama Şube Müdürü


AYVALIK-J17-a-24-c-2-d

İL:BAUKESİR

4 348 366.71

AYVALIK-J17-a-24-c-2-a


4 346 384.85

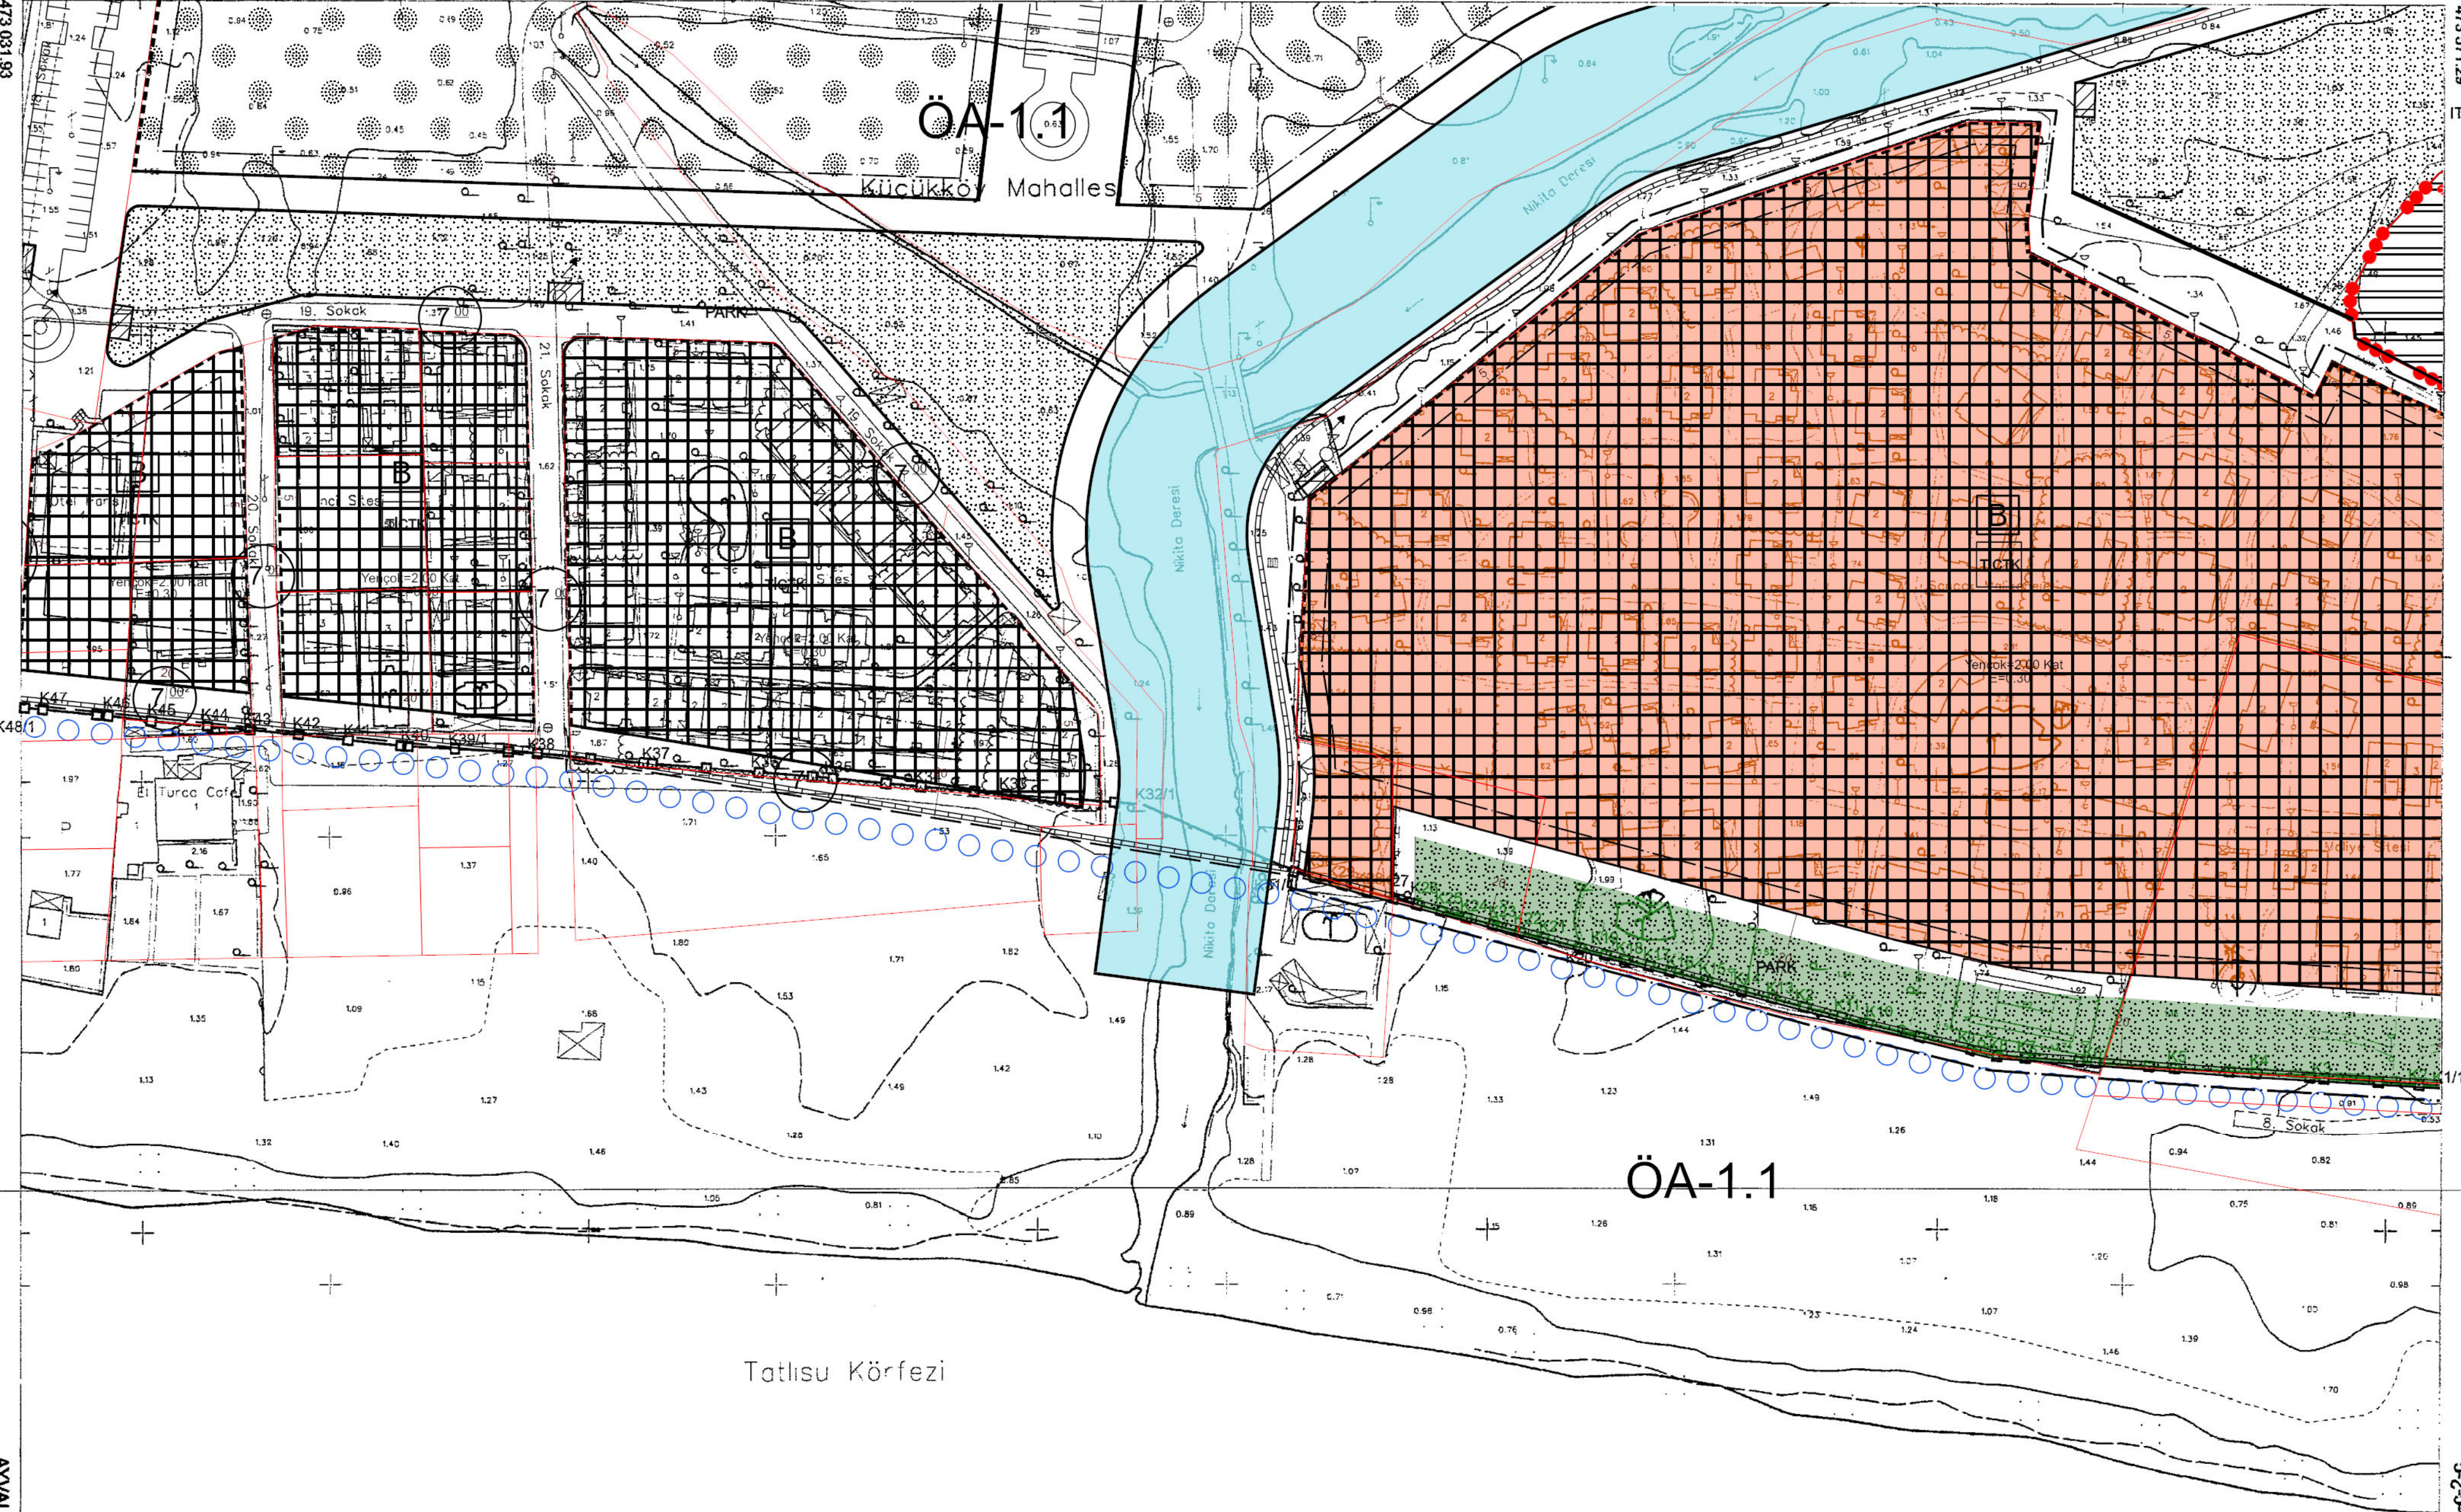

ITRF95 DATUM-UTM-3 DERECE KOORDİNATLAR

Nokta No	Y	X
K1/1	473570.478	4348144.780
K2	473565.122	4348145.120
K3	473564.051	4348146.467
K4	473563.996	4348147.643
K5	473511.040	4348148.880
K6	473503.338	4348149.966
K7	473477.731	4348150.884
K8	473471.443	4348151.254
K9	473465.431	4348152.782
K10	473442.444	4348158.878
K11	473436.917	4348160.189
K12	473428.201	4348162.308
K13	473421.514	4348164.519
K14	473414.506	4348165.845
K15	473408.280	4348166.115
K16	473398.312	4348170.149
K17	473383.678	4348171.288
K18	473386.409	4348172.613
K19	473383.910	4348173.789
K20	473378.301	4348173.386
K21	473370.008	4348177.488
K22	473364.776	4348178.763
K23	473366.874	4348180.214
K24	473363.033	4348181.868
K25	473347.387	4348183.353
K26	473342.070	4348184.776
K27	473335.815	4348185.161
K28	473330.885	4348187.810
K29	473325.599	4348189.057
K30	473319.874	4348190.617
K31/1	473314.833	4348191.862
K32/1	473291.900	4348205.603
K33	473250.741	4348209.289
K34	473231.896	4348211.830
K35	473212.087	4348212.888
K36	473195.552	4348214.218
K37	473171.793	4348216.292
K38	473145.983	4348218.676
K39/1	473127.019	4348219.730
K40	473118.840	4348220.293
K41	473103.335	4348221.666
K42	473092.396	4348222.997
K43	473081.613	4348224.119
K44	473072.019	4348224.919
K45	473059.824	4348228.074
K46	473049.978	4348227.211
K47	473035.549	4348228.644
K48/1	473031.384	4348229.000

K1/1-K31/1 NOKTALARI ARASINDAKİ  
KIYI KENAR ÇİZGİSİ 29.11.1978  
TARİHİNDE ONAYLANAN 1/1000 ÖLÇEKLİ  
15M-İ NOLU KIYI KENAR ÇİZGİSİ PAFTASINDAKİ  
KIYI KENAR ÇİZGİSİNİN DOĞRU OLARAK  
AKTARILMIŞTIR.  
K31/1-K32/1 NOKTALARI ARASINDAKİ  
KIYI KENAR ÇİZGİSİ KOMİSYONUMUZ  
TARAFINDAN BİRLEŞTİRİLEREK YENİ TESPİT  
EDİLMİŞTİR.  
K32/1-K39/1 NOKTALARI ARASINDAKİ  
KIYI KENAR ÇİZGİSİ 29.11.1978  
TARİHİNDE ONAYLANAN 1/1000 ÖLÇEKLİ  
15M-İ NOLU KIYI KENAR ÇİZGİSİ PAFTASINDAKİ  
KIYI KENAR ÇİZGİSİNİN DOĞRU OLARAK  
AKTARILMIŞTIR.  
K39/1-K48/1 NOKTALARI ARASINDAKİ  
KIYI KENAR ÇİZGİSİ 29.11.1978  
TARİHİNDE ONAYLANAN 1/1000 ÖLÇEKLİ  
15M-İ NOLU KIYI KENAR ÇİZGİSİ PAFTASINDAKİ  
KIYI KENAR ÇİZGİSİNİN DOĞRU OLARAK  
AKTARILMIŞTIR.

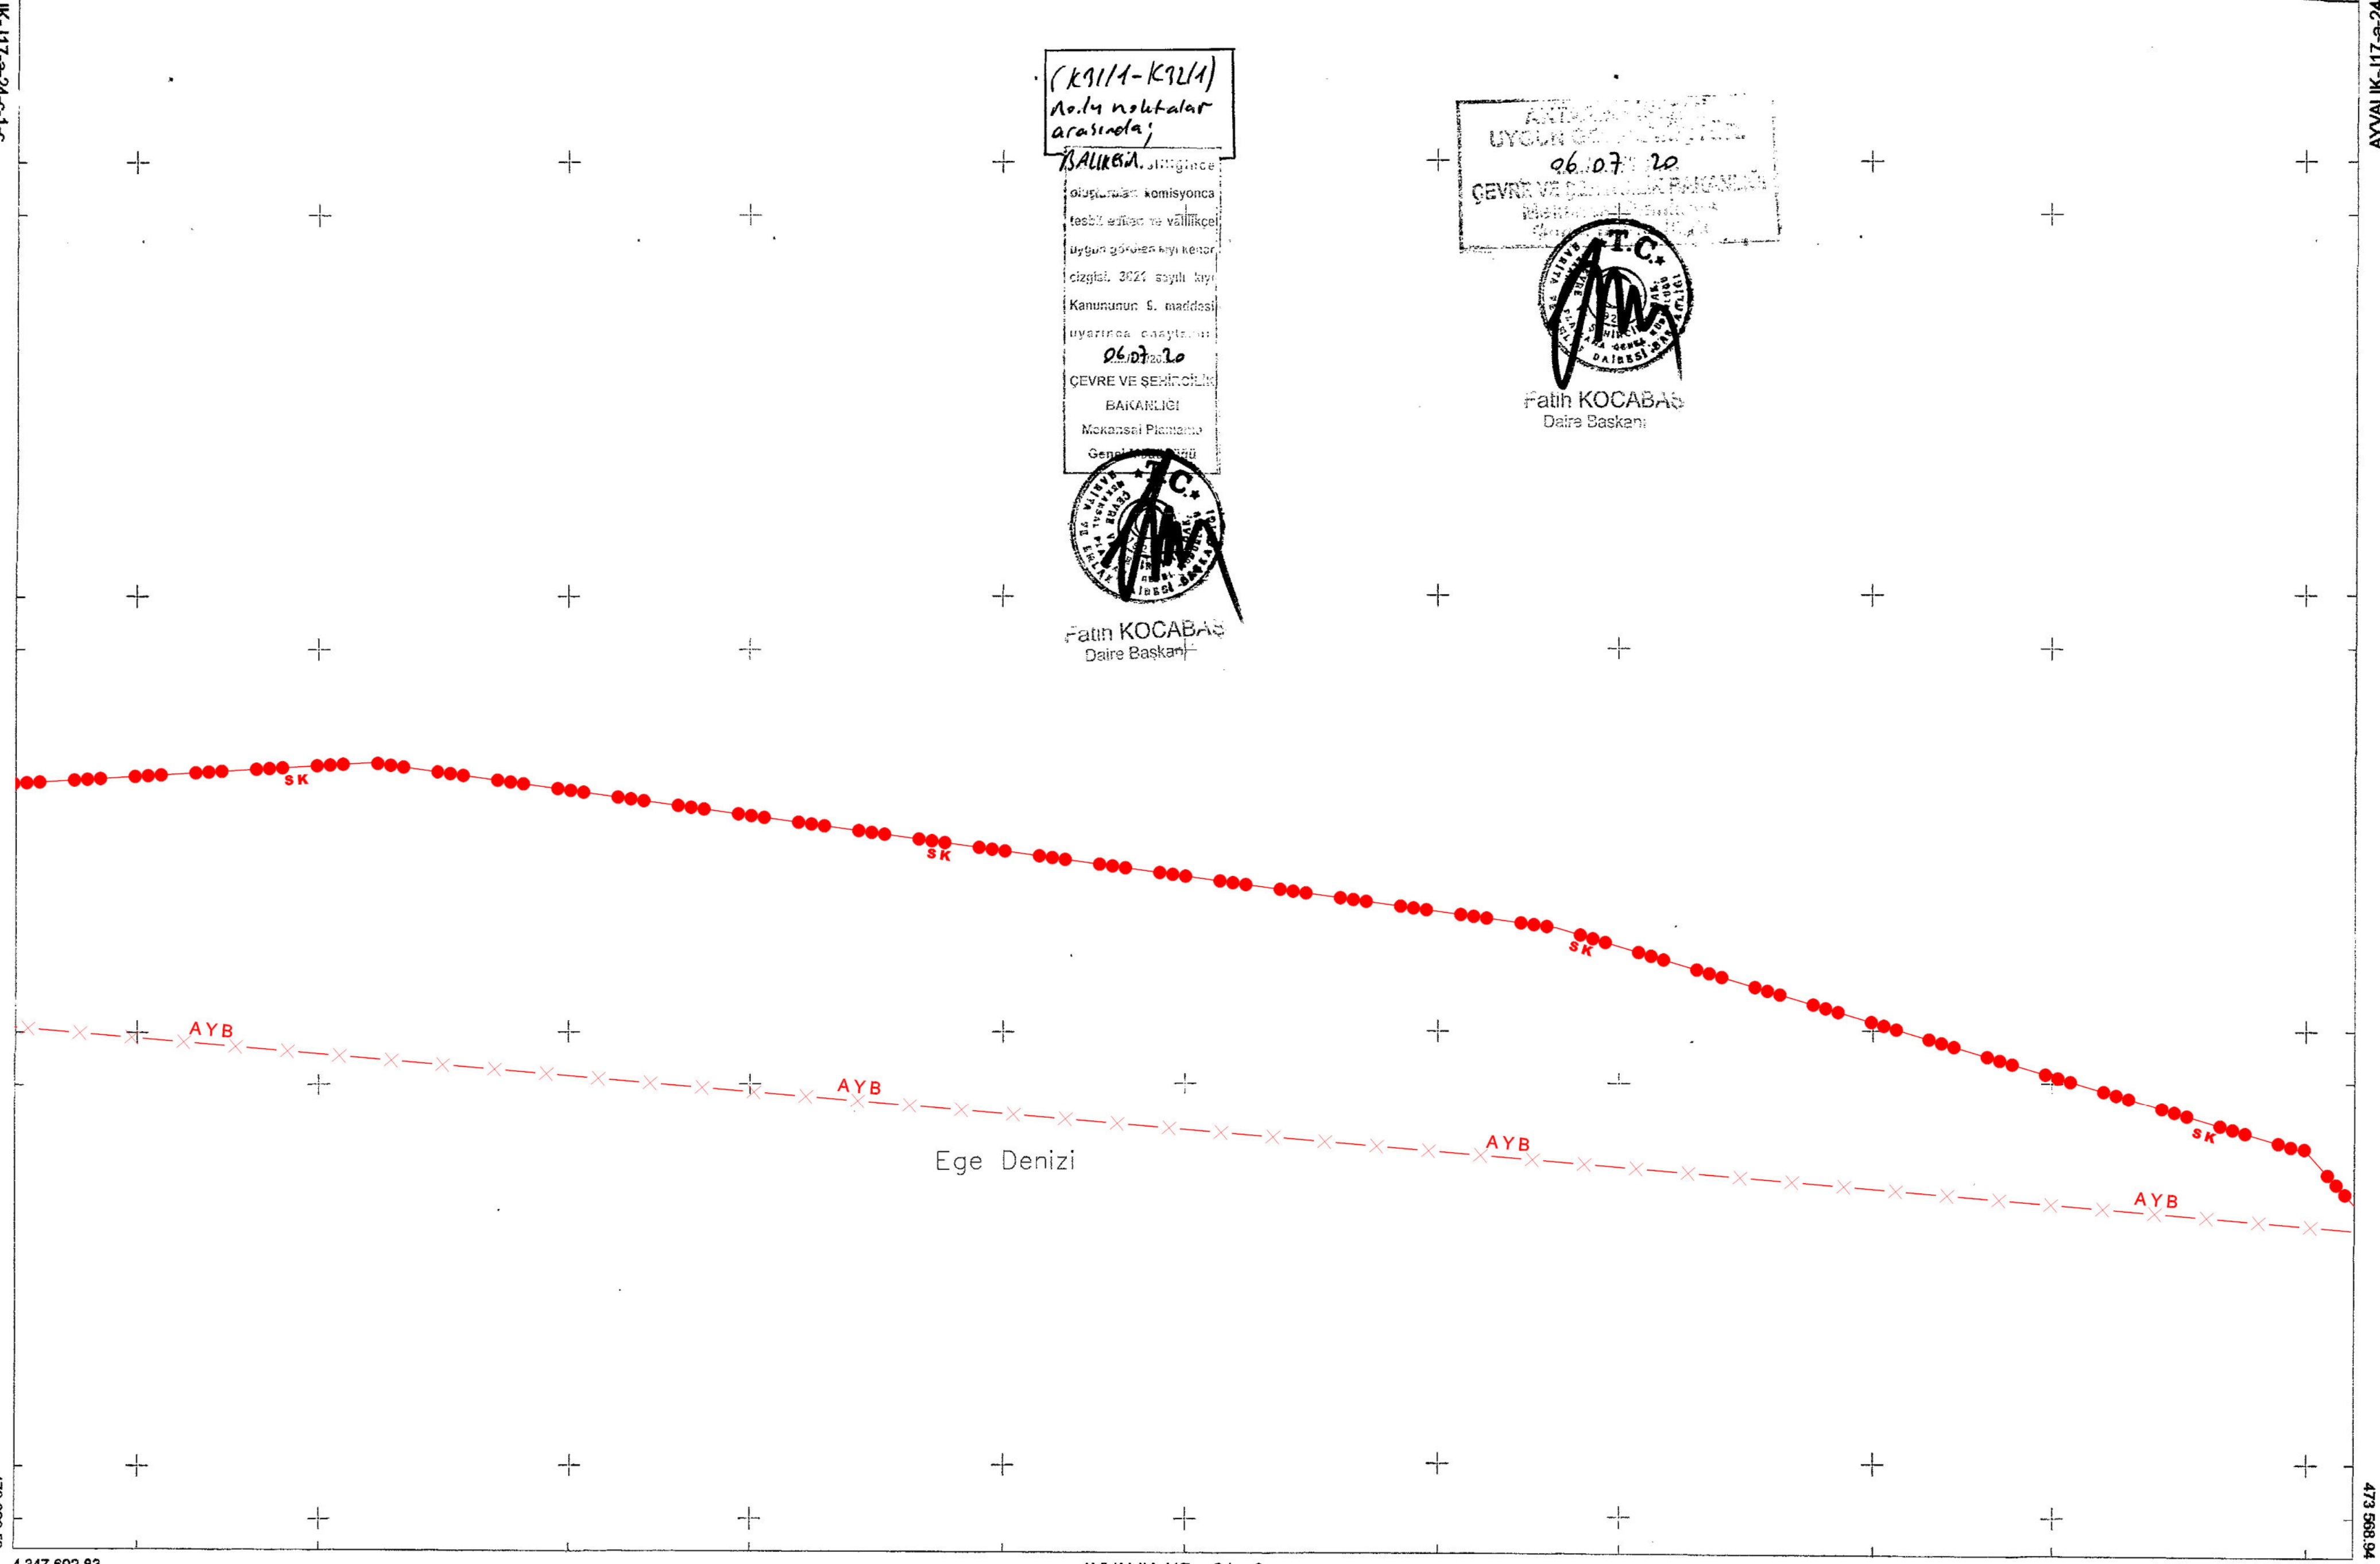

(K31/1-K39/1)  
Nolu noktalar  
arasında

BAUKESİR İLÇESİ  
ÇEVRE VE ŞEHİRCİLİK  
BAKANLIĞI  
Mekansal Planlama  
Genel Müdürlüğü

Fatih KOCABAŞ  
Daire Başkanı

AYVALIK İLÇESİ  
UYGULAMA İMAR PLANI  
06.07.20  
ÇEVRE VE ŞEHİRCİLİK  
BAKANLIĞI

Fatih KOCABAŞ  
Daire Başkanı

21.02.2020  
İlyas ÇAKMAK  
İl Müd. Yrd.V.

Başkan  
Hiçret TÜRKAN  
Harita Müh.

Üye  
Kerem KORUCU  
Şehir Plancısı

Üye  
Berrin ÖLMEZ  
İnşaat Müh.

Üye  
Aslıhan BİÇKİ  
Ziraat Müh.

Üye  
Nilüfer ÖZTÜRK  
Jeoloji Müh.

Üye  
Nilüfer ÖZTÜRK  
Jeoloji Müh.

AYVALIK-J17-a-24-c-3-a

4 347 682.83 4 347 100 4 347 300 4 347 500 4 347 700 4 347 890.97

AYVALIK-J17-a-24-c-1-c

4 348 300 4 348 100 4 347 900 4 347 700 4 347 500 4 347 300 4 347 100 4 347 682.83

1/1000

ED90 Gid  
ITRF Gid

Koordinatlar ve pafta bölünmesi en son güncellenmiş TUTGA'ya bağlı 2005.0 epeğinde, GR830 alpsoid ve Transversal Mercator (TM) izdopamındaki ölçümlerle yapılmıştır. Haziran 2018 tarihinde pafta hava fotoğraflarından üretilmiştir. Yapılar Şepak çizimleriyle gösterilmiştir. Eyyüksellik ölçüsü 1 metredir. Yönelim: Fim: Emi Grup Bilgi Teknolojileri A.Ş.

Proje Yöneticisi  
Turgay Kılıçlı  
Harita Mühendisi

KONTROL  
B.B.B. Harita Mühendisi

Mehmet Bayraktar  
Harita Mühendisi

A. Sinan Yılmaz  
Harita Mühendisi

ONAY  
Balıkesir İli Ayvalık İlçesine ait Fotogrametrik Yöntemle Üretilen 1/1000 Ölçekli Sayısal Harita Harita Mühendisi ve onandı. Balıkesir İlçesi Küçükköy Mahallesi (ÖA-1.1) Paftasındaki 15M-İ Nolu Kıyı Kenar Çizgisi Paftasındaki Kıyı Kenar Çizgisinin Doğru Olarak Aktarılması İçin Onaylandı. İlçe Müdürü