

BALIKESİR İLİ AYVALIK İLÇESİ KÜÇÜKKÖY MAHALLESİ
REVİZYON KORUMA AMAÇLI UYGULAMA İMAR PLANI
ASKI İTİRAZ DEĞİŞİKLİĞİ

			24A2D	24A2C	24B1D						
			24A1B	24B1A	24B1B	24B1C	24B1D				
			24A1D	24A1C		24B1C	24B1D				
24C2B	24D1A	24D1B	24D1A	24D1B	24C1A	24C1B					
24C2C					24C1D	24C1C	24C2D	24C2C	24D1D		

BALIKESİR İLİ AYVALIK İLÇESİ KÜÇÜKKÖY MAHALLESİ
REVİZYON KORUMA AMAÇLI UYGULAMA İMAR PLANI
ASKI İTİRAZ DEĞİŞİKLİĞİ

Plan İşlem No:
Kurum Arşiv No: 40/2026
Ölçek: 1/1000

Balıkesir İli Ayvalık İlçesi Küçükköy Mahallesi 1/1000 ölçekli Revizyon Koruma Amaçlı Uygulama İmar Planı -24- paftanın 1/1000 ölçekli Koruma Amaçlı Uygulama İmar Planı aski itiraz değişikliği incelendi. Bakanlık Makamının 11.03.2026 tarihli ve 15136139 sayılı Olur'u ile 1 nolu Cumhurbaşkanlığı Teşkilatı Hakkında Cumhurbaşkanlığı Kararnamesinin 109. maddesi uyarınca onandı.


ÇEVRE, ŞEHİRCİLİK VE İKLİM DEĞİŞİKLİĞİ BAKANLIĞI
Tabiat Varlıklarını Koruma Genel Müdürlüğü

Şule DURGUT ÖZTÜRK
İmar Planlama Daire Başkanı

Ela Barut
Şehir Plancısı

Milîyetçi ÇABALAR BAYRAK
4.Bölge Planlama Şube Müdürü

AYVALIK-J17-a-24-b-1-d

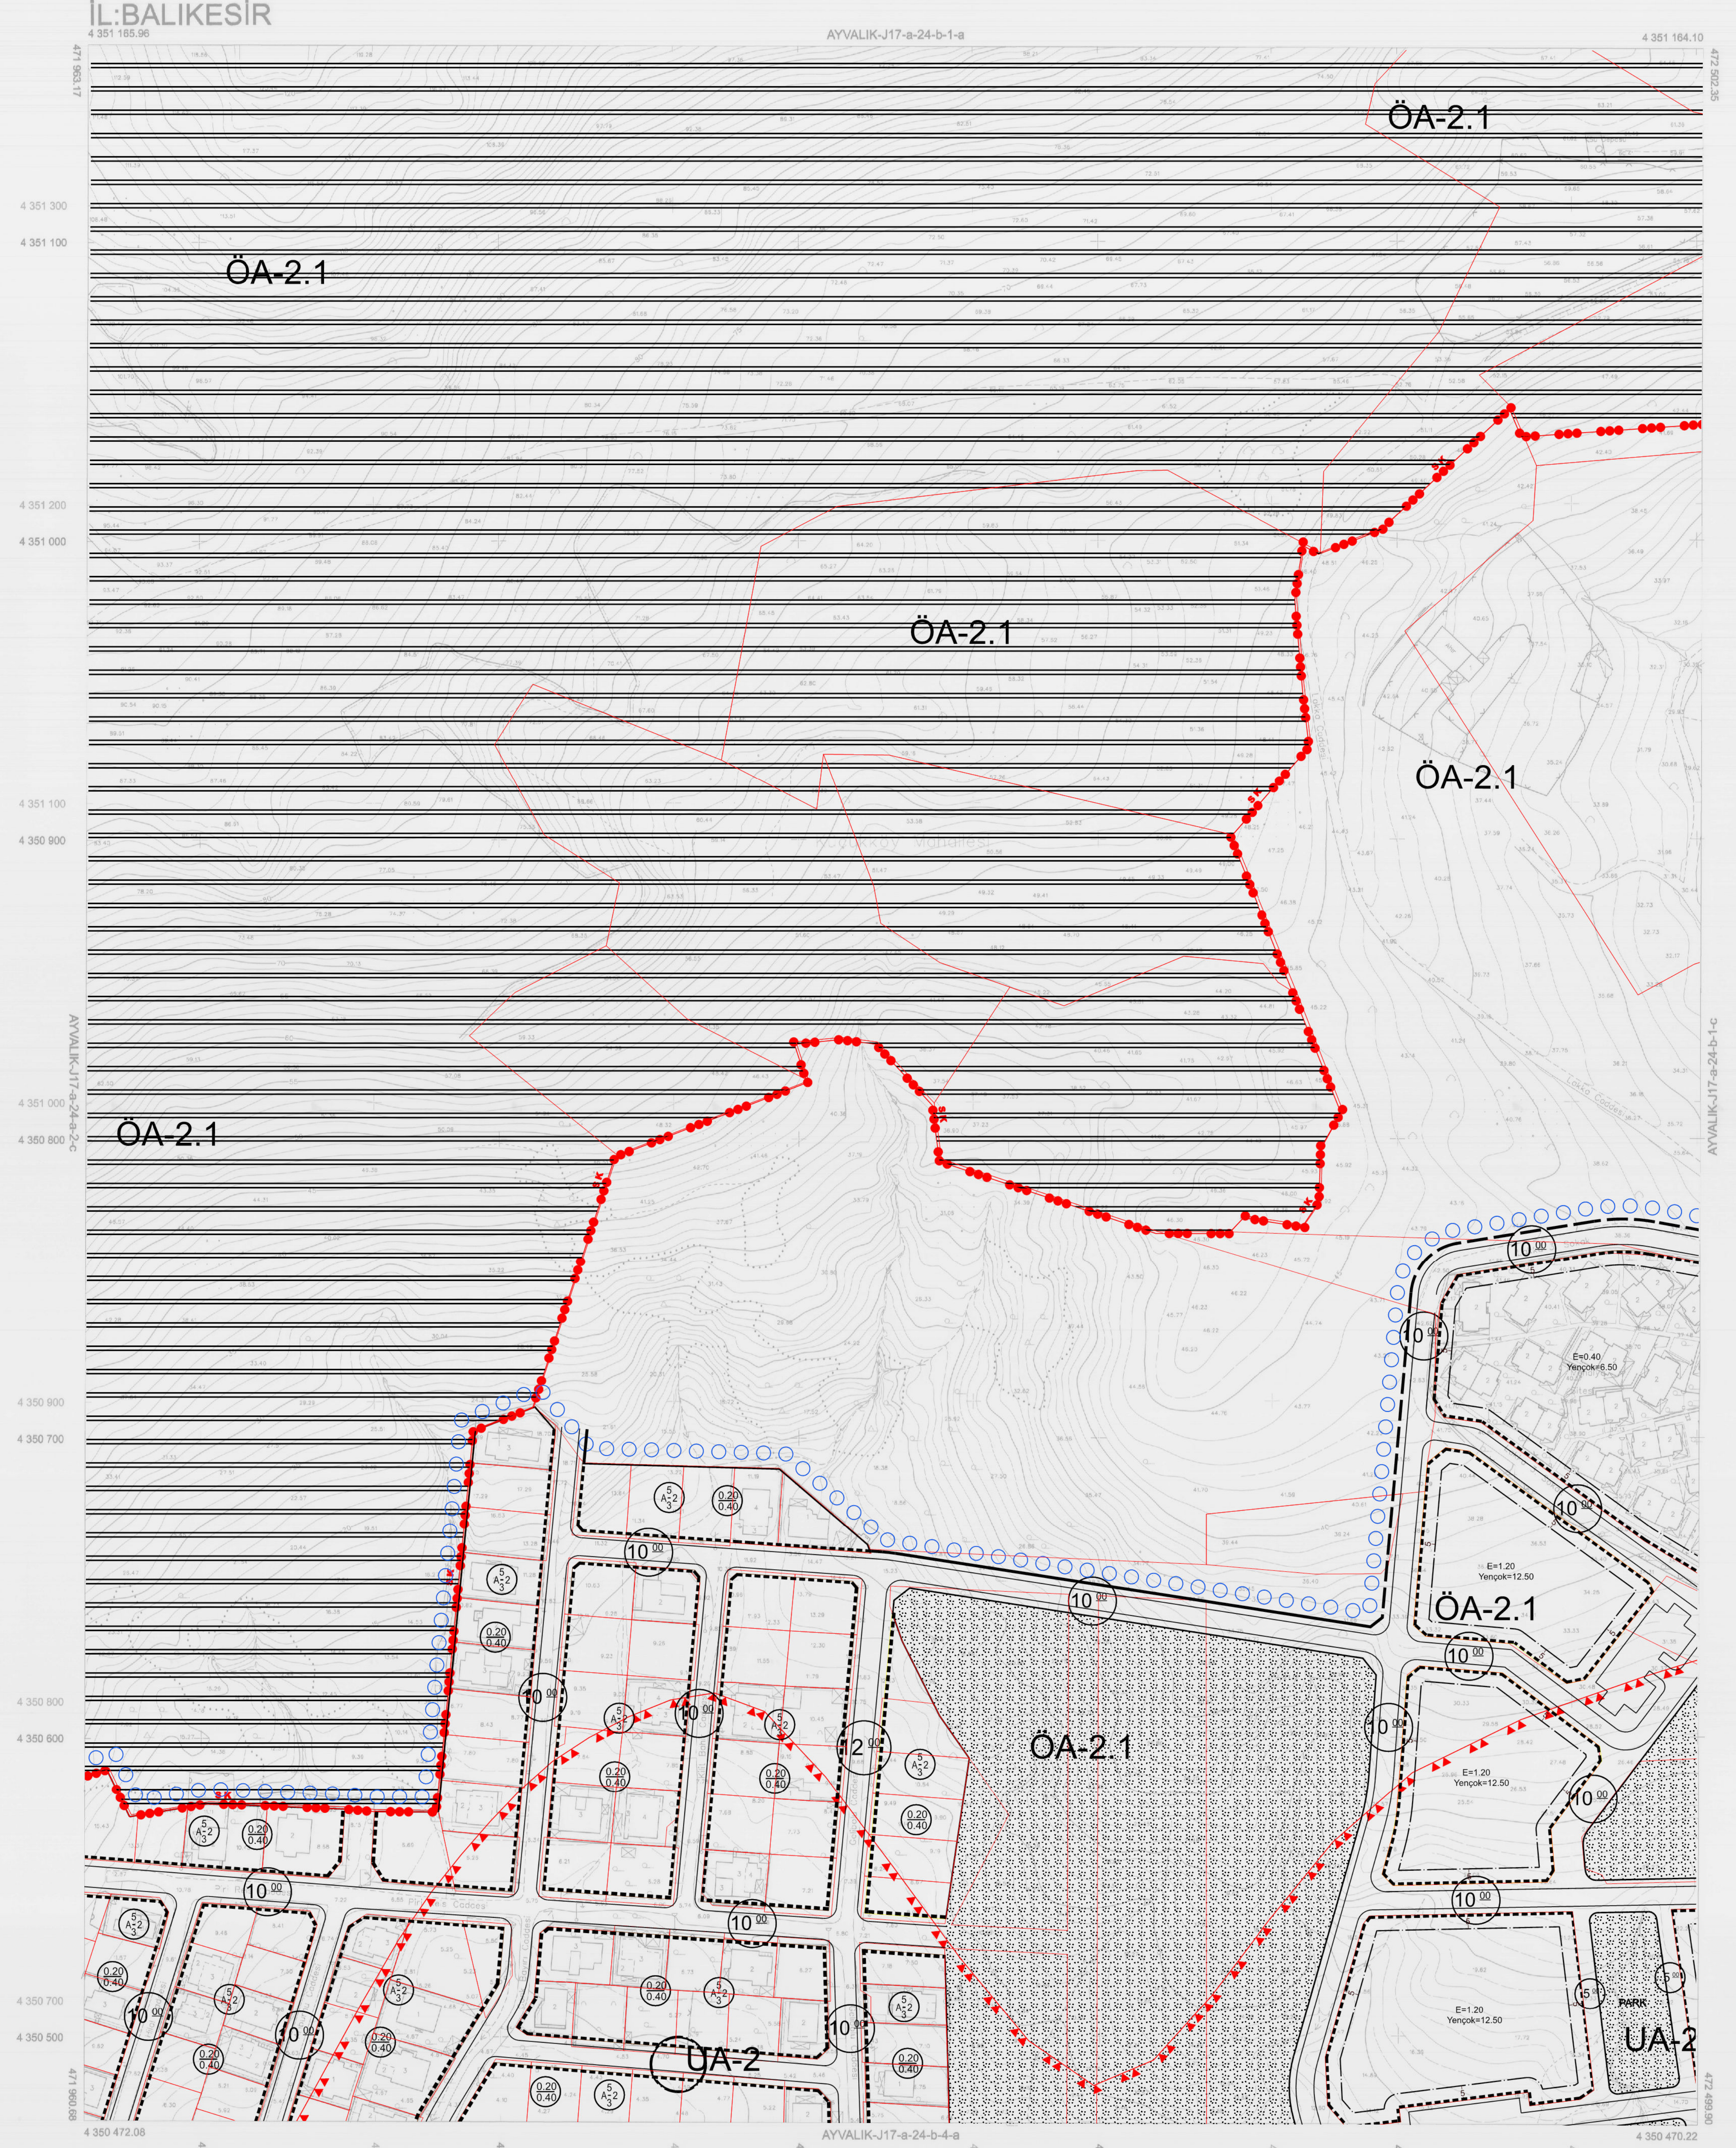

1/1000

01	17
06	
11	A
16	
21	22 23 24 25

Koordinatlar ve pafta bölünmesi en son güncellenmiş TUTGA'ya bağlı 2005.0 eşiğinde, GR80 elipsoidi ve Transversal Mercator (TM) izdüşümünde, düzenlenmiştir. Haziran 2018 tarihinde çekilen hava fotoğraflarından oluşturulmuştur. Yapılar Şapka çizgileriyle gösterilmiştir. Eyyüksellik eğrisi aralık: 1 metredir. Yürümleri Firma: Emi Grup Bilgi Teknolojileri A.Ş.

Proje Yönetkisi
Turgay Küçüç
Harita Mühendisi

KONTROL
B.B.B. Harita Mühendisi

Mehmet Özgürhanlı
Harita Mühendisi

ONAY
Balıkesir İli Ayvalık İlçesine ait Fotogrametrik Yöntemle Üretilen 1/1000 Ölçekli Sayısal Halihazır Harita Tasarlandı ve onandı.
Balıkesir Büyükşehir Belediyesi Başkanlığı
Harita Şube Müdürü Vekili
Harita Şube Müdürü Vekili