**BALIKESİR İLİ AYVALIK İLÇESİ KÜÇÜKKÖY MAHALLESİ
REVİZYON KORUMA AMAÇLI UYGULAMA İMAR PLANI
ASKI İTİRAZ DEĞİŞİKLİĞİ**

			24A2D	24A2C	24B1D					
				24A3B	24B4A	24B4B	24B3A			
			24A3D	24A3C		24B4C	24B3D			
23C2B	24D1A	24D1B	24D2A	24D2B	24C1A	24C1B				
23C2C					24C1D	24C1C	24C2D	24C2C	25D1D	

**BALIKESİR İLİ AYVALIK İLÇESİ KÜÇÜKKÖY MAHALLESİ
REVİZYON KORUMA AMAÇLI UYGULAMA İMAR PLANI
ASKI İTİRAZ DEĞİŞİKLİĞİ**

Plan İşlem No:
Kurum Arşiv No: 40/2026
Ölçek: 1/1000

Balıkesir İli Ayvalık İlçesi Küçükköy Mahallesi 1/1000 ölçekli Revizyon Koruma Amaçlı Uygulama İmar Planı -24- paftalık 1/1000 ölçekli Koruma Amaçlı Uygulama İmar Planı askı itiraz değişikliği incelendi. Bakanlık Makamının 11.03.2026 tarihli ve 15136139 sayılı Olur'u ile 1 nolu Cumhurbaşkanlığı Teşkilatı Hakkında Cumhurbaşkanlığı Kararnamesinin 109. maddesi uyarınca onandı.

**ÇEVRE, ŞEHİRCİLİK VE İKLİM DEĞİŞİKLİĞİ BAKANLIĞI
Tabiat Varlıklarını Koruma Genel Müdürlüğü**

Ela Barut
Şehir Plancısı

Nilüfer ÇABALAR BAYRAK
4.Bölge Planlama Şube Müdürü

Şule DURGUT ÖZTÜRK
İmar Planlama Daire Başkanı

AYVALIK-J17-a-24-b-3-a

İL:BALIKESİR

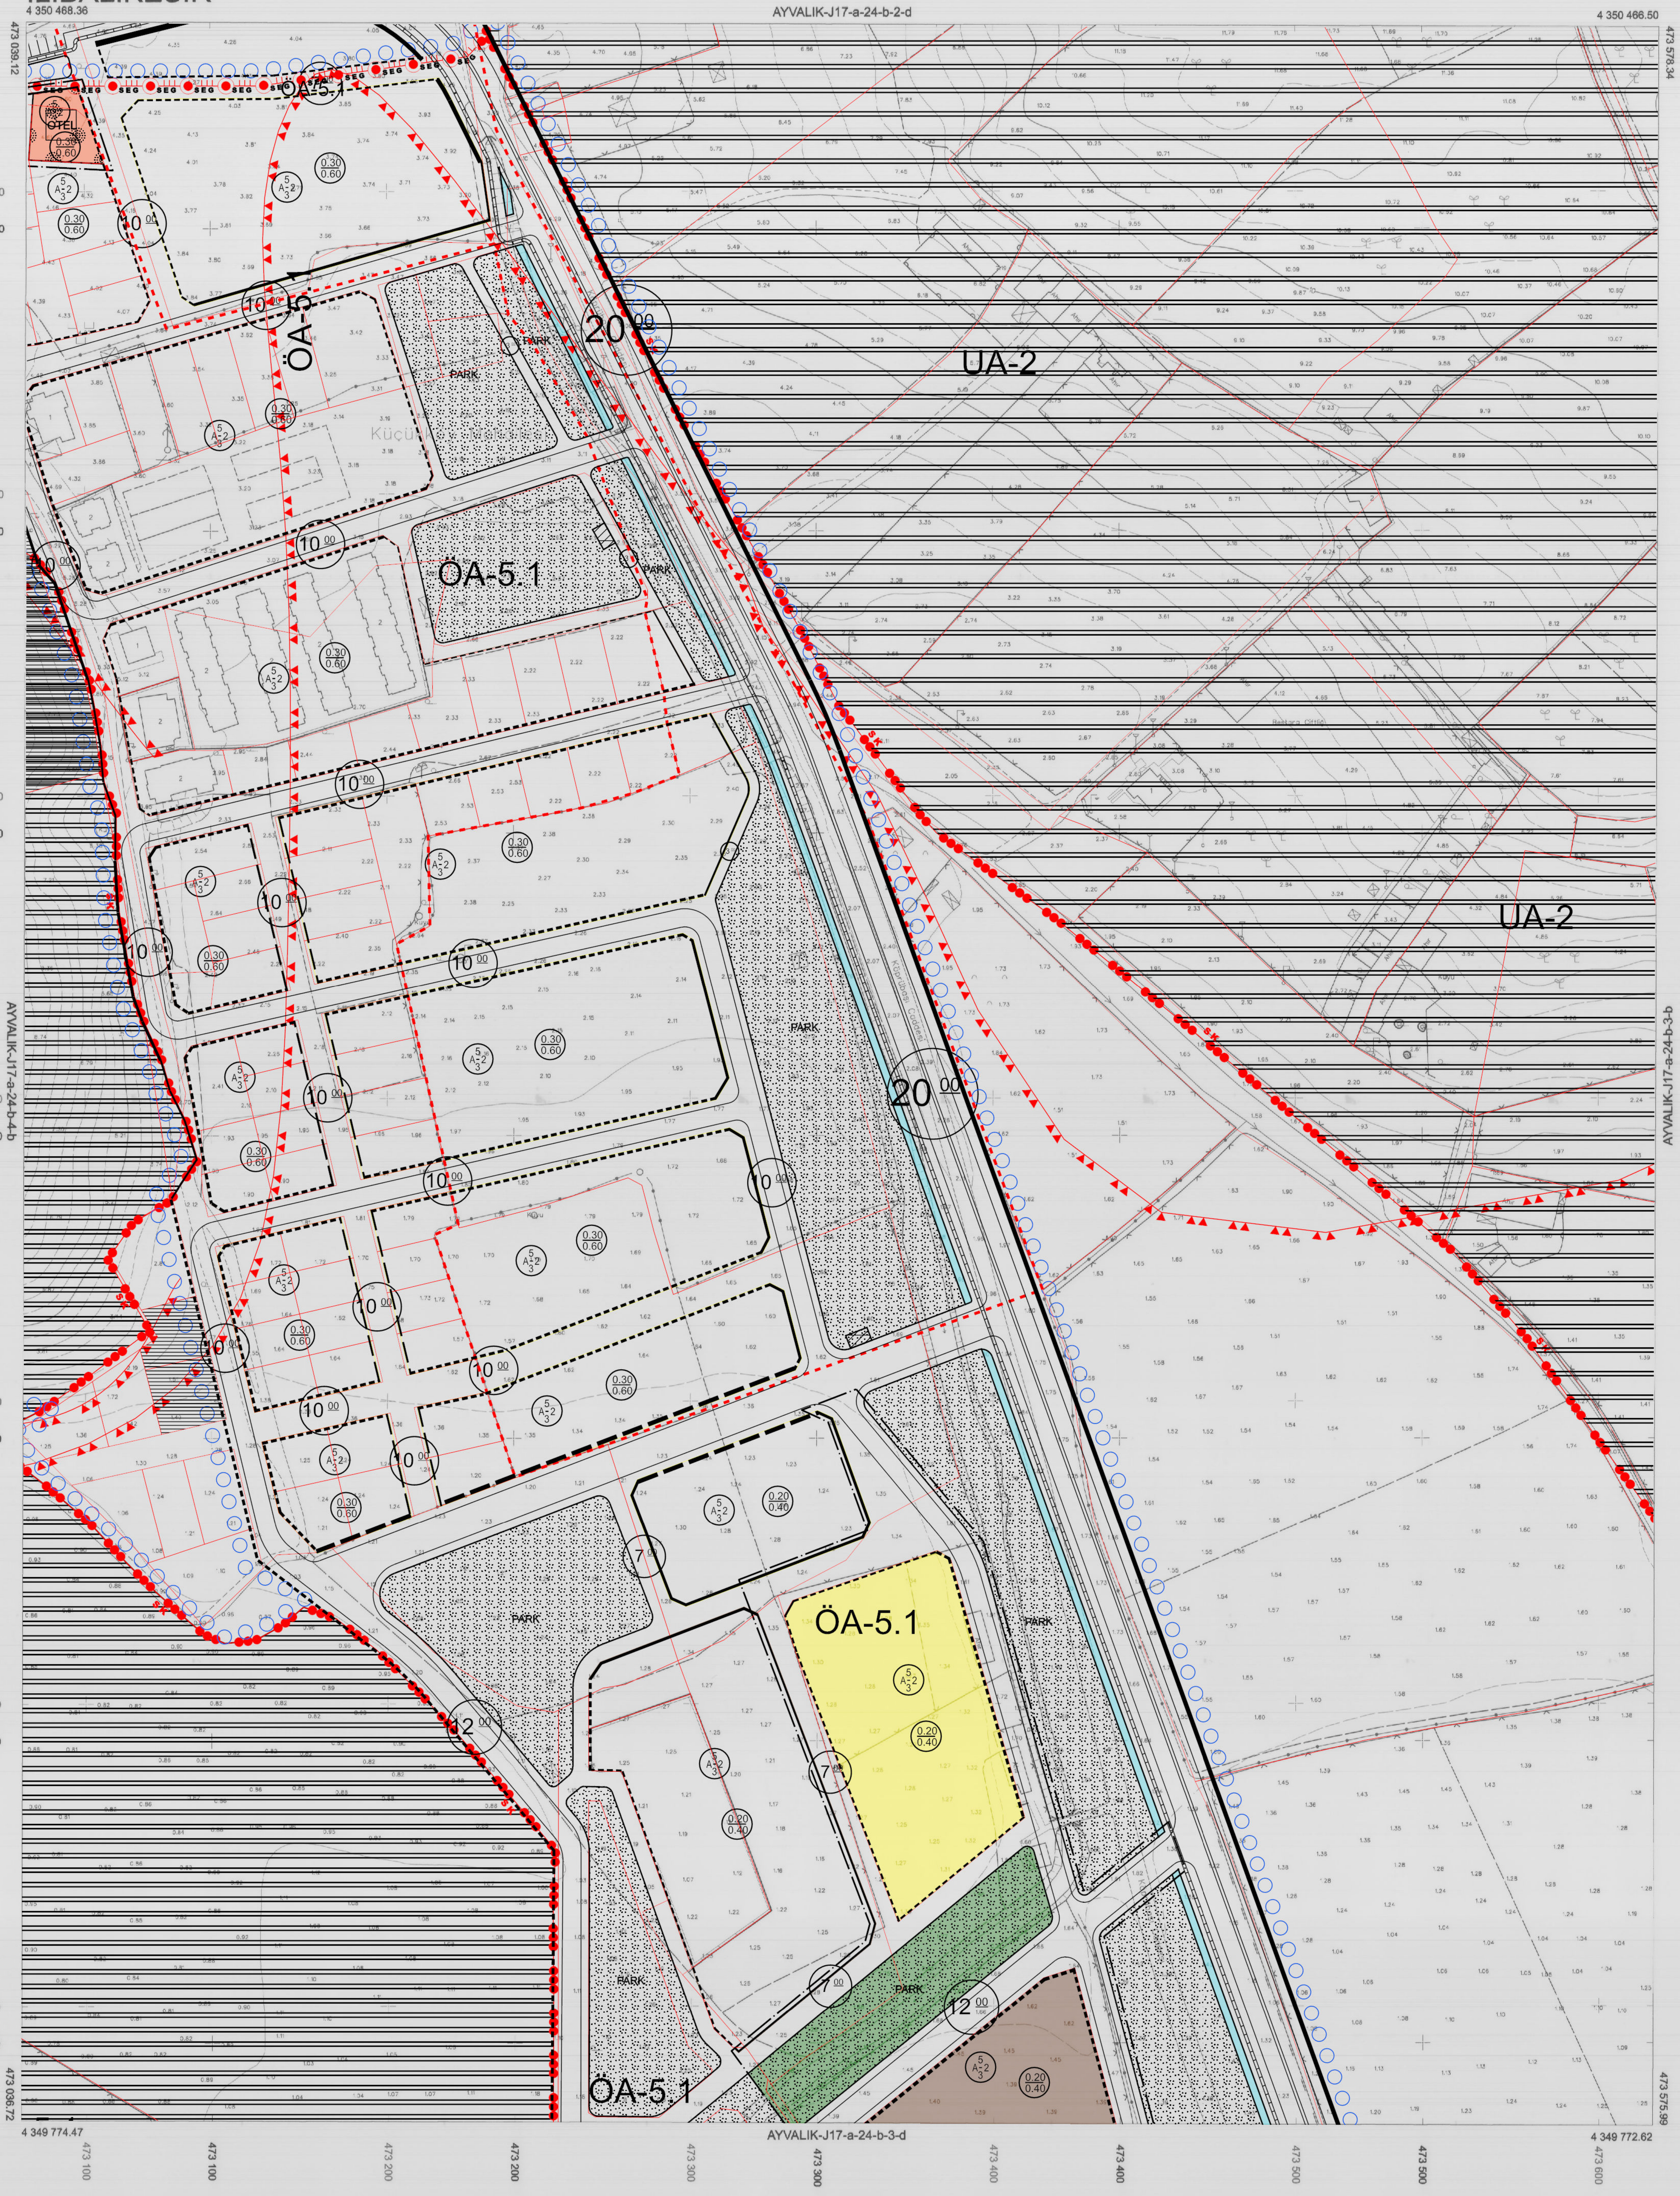

1/1000

+ ED50 Grid
+ ITRF Grid

Koordinatlar ve pafta bölümlemesi en son güncellenmiş TUTGA'ya bağlı 2005.0 epoğunda, GRS80 elipsoidi ve Transversal Mercator (TM) izdüşümünde, düzenlenmiştir.
Haziran 2018 tarihinde çekilen hava fotoğraflarından üretilmiştir.
Yapılar Saçak çizgileriyle gösterilmiştir.
Eşyükseklik eğrisi aralığı 1 metredir.

Yüklenici Firma: Emi Grup Bilgi Teknolojileri A.Ş.

Proje Yöneticisi
Turgay Küçük
Harita Mühendisi

KONTROL
B.B.B. Harita Müdürlüğü

Mehmet Seyithanoğlu
Harita Mühendisi

A. Simge Mamaralı
Harita Mühendisi

ONAY
Balıkesir İli Ayvalık İlçesine ait Fotogrametrik Yöntemle Üretilen 1/1000 Ölçekli Sayısal Halihazır Harita incelendi ve onandı.
Balıkesir Büyükşehir Belediye Başkanlığı

Murat Güngörmüş
Harita Şube Müdür Vekili

Hüseyin Deniz
Genel Sekreter Yardımcısı