

G28-A-20-D-4-D

PLANIN İSMİ	BOLU İLİ, GEREDE İLÇESİ, DEMİRCİLER MAHALLESİ 11.75 HA. LİK RİSKLİ ALANIN İÇERİSİNDE TRAFİKO ALANLARI AYRILMASINA İLİŞKİN 1/1000 ÖLÇEKLİ UYGULAMA İMAR PLANI DEĞİŞİKLİĞİ	1/1000
Pafta No: G28-A-20-D-4-D	ADI-SOYADI	İMZA
ŞEHİR PLANCISI	Fatma Betül DEMİREL	
PLANLAMA ŞEFİ	Ahmet Hakan BİÇİCİ	
MÜDÜR YARDIMCISI	Muhammet BÜLBÜL	

Dosya No : 140732034
Plan No : U.İ.P.141133206
Ölçek : 1/1000
Müellifince hazırlanan Bolu İli Gerede İlçesi Demirciler Mahallesi Riskli Alan içerisinde "Trafik Alanı" amaçlı 1- paftalık 1/1000 ölçekli uygulama imar planı değişikliği 6306 Afet Riski Altındaki Alanların Dönüştürülmesi Hakkında Kanunun 6. maddesi uyarınca re'sen onaylandı.

T.C.
ÇEVRE VE ŞEHİRCİLİK BAKANLIĞI
Mekânsal Planlama Genel Müdürlüğü a.

GEREDE
(BOLU)
G28-A-20-D-4-D

G28-a-20-d-4-a

4 51 9 36216

**BOLU İLİ, GEREDE İLÇESİ, DEMİRCİLER MAHALLESİ
11.75 HA. LİK RİSKLİ ALANIN İÇERİSİNDE TRAFİKO ALANLARI AYRILMASINA İLİŞKİN
1/1000 ÖLÇEKLİ UYGULAMA İMAR PLANI DEĞİŞİKLİĞİ**

GÖSTERİM

SINIRLAR

PLAN DEĞİŞİKLİĞİ ONAMA SINIRI

RİSKLİ ALAN SINIRI

AFET TEHLİKELİ ALANLAR

ÖNLEMLİ ALAN 5.1
(ONLEM ALINILABİLECEK NİTELİKTE ŞİŞME, OTURMA, TAŞMA GÜCÜ AÇISINDAN SORUNLU ALANLAR)

ENERJİ ÜRETİM DAĞITIM VE DEPOLAMA ALANLARI


TRAFİKO ALANI

PLAN NOTLARI


- PLANLAMA ALANI SINIRI; BOLU İLİ, GEREDE İLÇESİ, DEMİRCİLER MAHALLESİ'NDE BAKANLIK MAKAMI'NIN 27.12.2014 TARİHLİ VE 6961 SAYILI OLURU İLE 6306 SAYILI AFET RİSKİ ALTINDAKİ ALANLARIN DÖNÜŞTÜRÜLMESİ HAKKINDA KANUN KAPSAMINDA "RİSKLİ ALAN" OLARAK İLAN EDİLEN 11.75 HA. LİK ALANIN İÇERİSİNDE AYRILAN TRAFİKO ALANLARINI KAPSAMAKTADIR.
- BU PLAN; PLAN NOTLARI VE PLAN RAPORU İLE BİR BÜTÜNDÜR.
- BELİRTİLMİYEN HUSUSLARDA 3194 SAYILI İMAR KANUNU, PLANLI ALANLAR İMAR YÖNETMELİĞİ, 6306 SAYILI KANUNUN VE İLGİLİ YÖNETMELİĞİN HÜKÜMLERİ İLE 20.12.2022 ONAY TARİHLİ BOLU İLİ GEREDE İLÇESİ DEMİRCİLER MAHALLESİ SINIRLARI İÇERİSİNDE KALAN 11.75 HEKTAR BÜYÜKLÜĞÜNDEKİ RİSKLİ ALANA İLİŞKİN 1/1000 ÖLÇEKLİ UYGULAMA İMAR PLANI HÜKÜMLERİNE UYULACAKTIR.

BOLU İLİ GEREDE İLÇESİNDE İTFR 96 TARİHİNDE AÇILAN 4 ADET 1/1000 VE 4 ADET 1/2000 ÖLÇEKLİ HALİHAZIR HARİTA 844 SAYILI KHK'NİN 7'Nİ MADDESİ GEREDİNCE ONAYLANMIŞTIR.

BOLU İLİ GEREDE İLÇESİNDE İTFR 96 TARİHİNDE AÇILAN 4 ADET 1/1000 VE 4 ADET 1/2000 ÖLÇEKLİ HALİHAZIR HARİTA 844 SAYILI KHK'NİN 7'Nİ MADDESİ GEREDİNCE ONAYLANMIŞTIR.

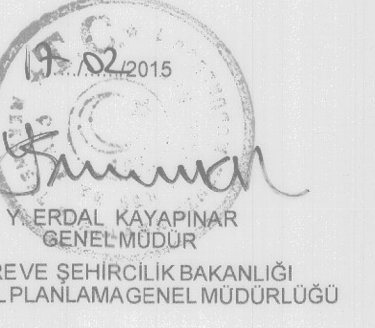

A. J. A. J.

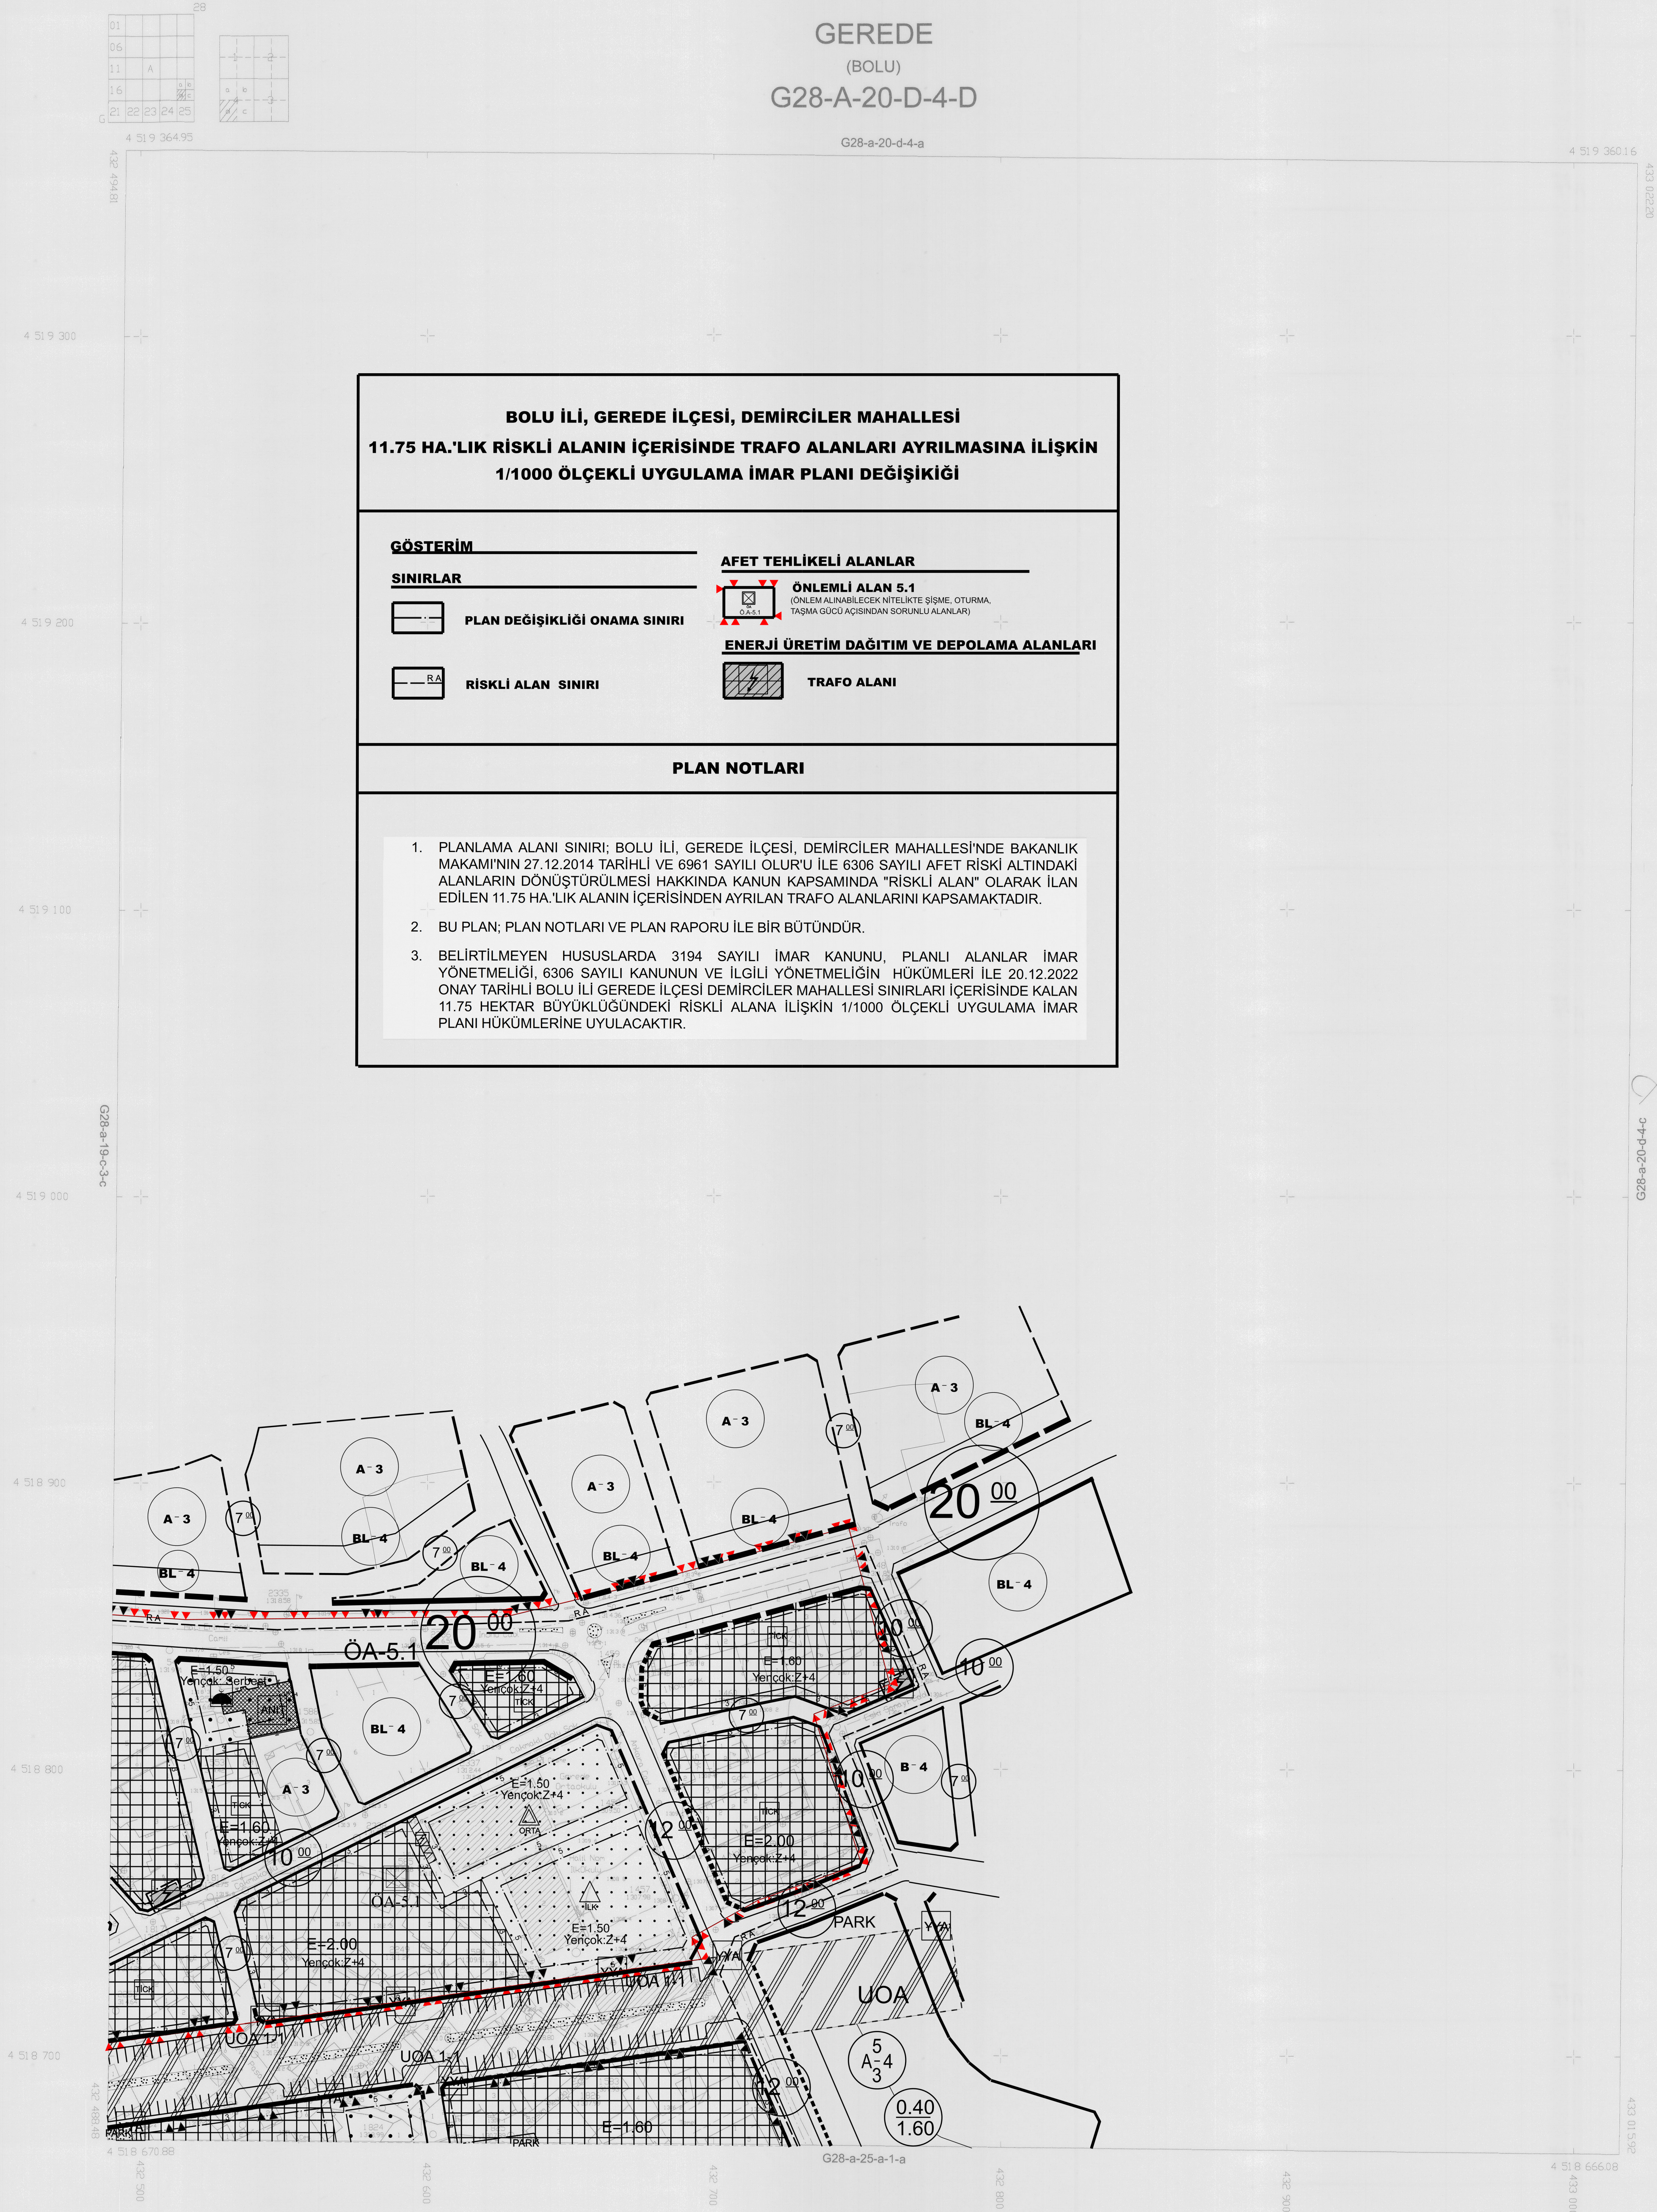

GEREDE-G28-A-20-D-4-D
(BOLU)