


BURSA İLİ, KARACABEY İLÇESİ, TAŞLIK MAHALLESİ,  
777, 778, 779, 780 ve 781 PARSELLER (EKSİ 706 PARSEL)  
İLE BİR KISIM TESCİL HARİCİ ALANA İLİŞKİN  
REVİZYON UYGULAMA İMAR PLANI

H20-C-03-A-2-B

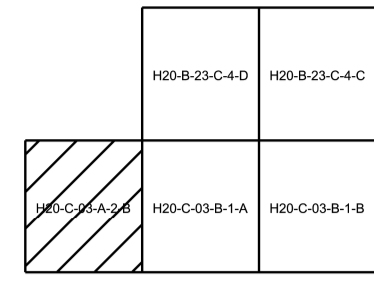


ADI-SOYADI	UNVAN	İMZA
Nilgün İNCEİŞ	Uzman (Y. Şehir Plancısı)	
Hamza ÇAKAN	İstanbul Plan, Etiler ve Proje Şube Müdürü	
Semra GÖNKA	İstanbul Planlama ve Proje Dairesi Başkanı	

Dünya No : 160932104  
Plan No : UİP-161132045  
Ölçek : 1/1.000


Bursa İli, Karacabey İlçesi, Taşlık Mahallesi içinde bulunan  
muhtelif parseller ve bir kısım tescil harici alana  
ilgili -5- paftalık 1/1.000 ölçekli revizyon uygulama  
imar planı Cumhuriyetin 1. Nolu Kararnamesi'nin  
102. maddesinin (c) bendi ile 3194 sayılı İmar  
Kanunu'nun Ek 11. maddesinin (c) bendi hükümleri  
uyarınca onaylandı.

T.C.  
ÇEVRE, ŞEHİRCİLİK VE İKLİM DÜZENLİLİĞİ BAKANLIĞI  
Mekansal Planlama Genel Müdürlüğü a.

## BANDIRMA-H20-c-03-a-2-b

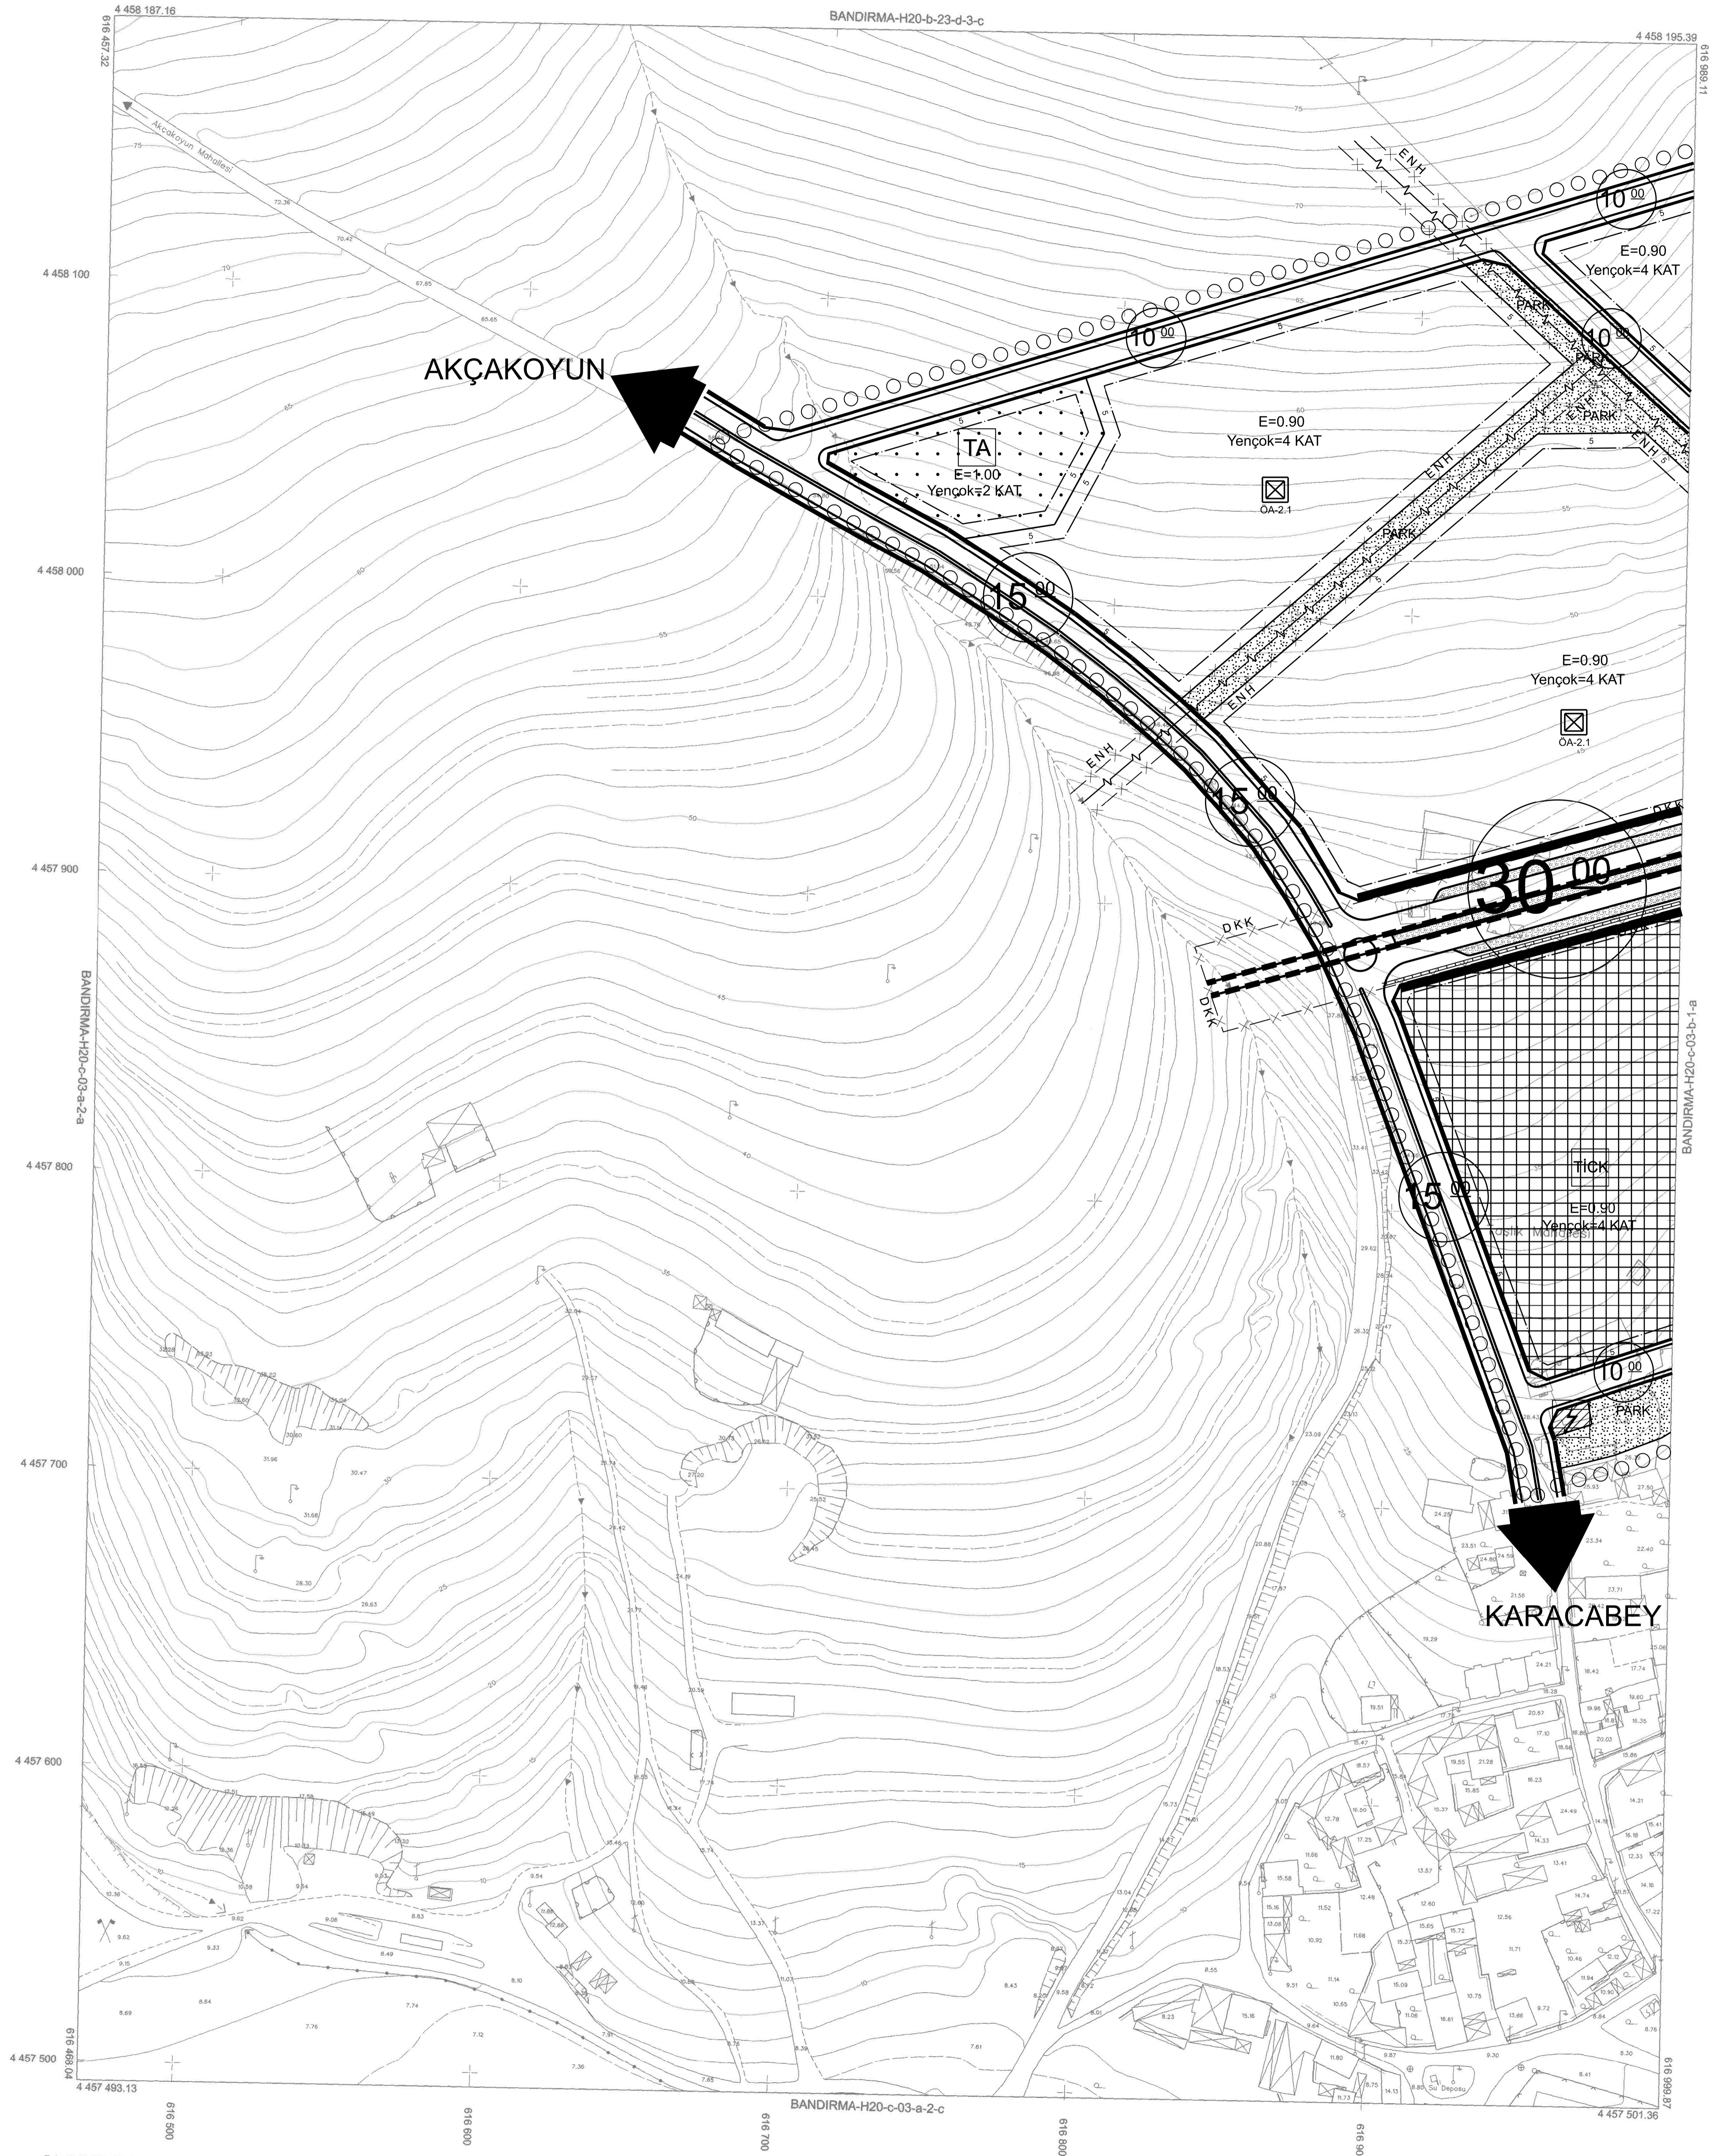

BANDIRMA-H20-c-03-a

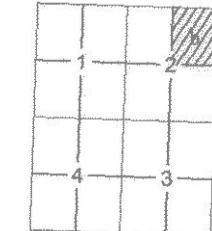

Mülki Sıvama Bakanlığının 29/4/2005 tarihli ve  
684 sayılı yazısı ile Bakanlar Kurulunun  
23/6/2005 tarih ve 2005/9070 sayılı kararı ile  
15 Temmuz 2005 tarih, 25876 sayılı  
Resmî Gazetesinde yayımlanan Kanun Gereği;  
Pafta bölünmesi en son güncellenmiş;  
TUTTO'ya bağlı 2005.0 epeğinde, GRS80 ellipsoidinde,  
Transversal Mercator (TM) izdüşümünde ve  
ITRF96 datumunda düzenlenmiştir.

Mayıs 2015 tarihli 10 cm yer ölçümüne araölçü  
sayısı katmanla görüntülerinden ve 2015 yılı Mayıs  
ayında yapılan bitirileme tasvirlerinden üretilmiştir.  
İçerdiği ölçümler en az 1 m'dir.  
İçerdiği ölçümler ile gösterilmiştir.  
Yapılar çapraz çizgileri ile gösterilmiştir.  
ITRF96 koordinat sisteminde 2005.0 Epeğinde üretilmiştir.

HİZMETE ÖZEL  
17/08/2022 TARİH VE 5562 SAYILI TALEP 1:1000 KARACABEY BELEDİYESİ' NE VERİLMİŞTİR.  
ÇOĞALTILAMAZ, KOPYALANAMAZ VE ÜÇÜNCÜ KİŞİLERE VERİLEMEZ.  
BUSKİ GENEL MÜDÜRLÜĞÜ

YÜKLENCİ FİRMA

Mescioğlu Müh. Müh. A.Ş.  
Fotoğraf Harita Dan. İnş. A.Ş.

KONTROL

H. Serkan BULUT  
Kontrol Müh.

İNCELEME


Mehmet Sait AYIK  
Emlak ve İstimlak Daire Başkanı

İNCELEME

Özgür GÜLENC  
BUSKİ Genel Md. Yrd.

İNCELEME

İsmail Hakkı ÇETİNAVCI  
BUSKİ Genel Müdürü

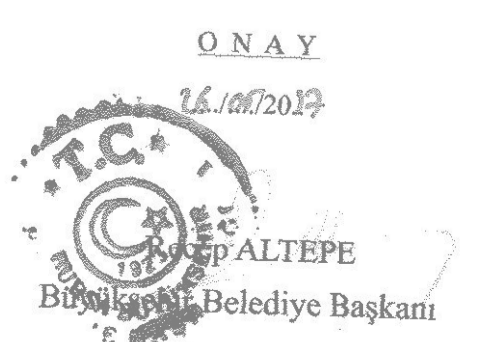

Ayhan Faruk MESCİ  
Proje Müdürü

Doç. Dr. Çetin MEBKİK  
Müavir-BEO Müh. Fak.

H. Serkan BULUT  
Kontrol Müh.

Mehmet KARAOĞLU  
Harita ve Kam. Şb. Md. V.

Mehmet Sait AYIK  
Emlak ve İstimlak Daire Başkanı

Özgür GÜLENC  
BUSKİ Genel Md. Yrd.

İsmail Hakkı ÇETİNAVCI  
BUSKİ Genel Müdürü