


BURSA İLİ, KARACABEY İLÇESİ, TAŞLIK MAHALLESİ,
777, 778, 779, 780 ve 781 PARSELLER (EKSİ 706 PARSELİ)
İLE BİR KISIM TESCİL HARİCİ ALANA İLİŞKİN
REVİZYON UYGULAMA İMAR PLANI

H20-C-03-B-1-B

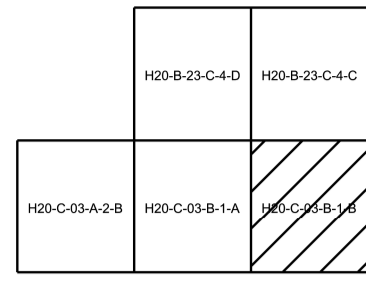


ADI-SOYADI	UNVAN	İMZA
Nilgün İNCEİŞ	Uzman (Y. Şehir Plancısı)	
Hamza ÇAKAN	İstanbul Plan. Ekl. ve Proje Şube Müdürü	
Semih GÖNKAN	İstanbul Planlama ve Projeletme Dairesi Başkanı	

Dünya No : 160932104
Plan No : UİP-161132045
Ölçek : 1/1.000


Bursa İli, Karacabey İlçesi, Taşlık Mahallesi içinde bulunan muhtelif parsellere ve bir kısım tescil harici alana ilişkin 5- parçalık 1/1.000 ölçekli revizyon uygulama imar planı Cumhurbaşkanlığı 1 Nolu Kararnamesi'nin 102. maddesinin (c) bendi ile 3194 sayılı İmar Kanunu'nun Ek 11. maddesinin (c) bendi hükümleri uyarınca onaylandı.

T.C.
ÇEVRE, ŞEHİRCİLİK VE İKLİM BÜYÜKŞİKLİĞİ BAKANLIĞI
Mekansal Planlama Genel Müdürlüğü a.

BANDIRMA-H20-c-03-b-1-b

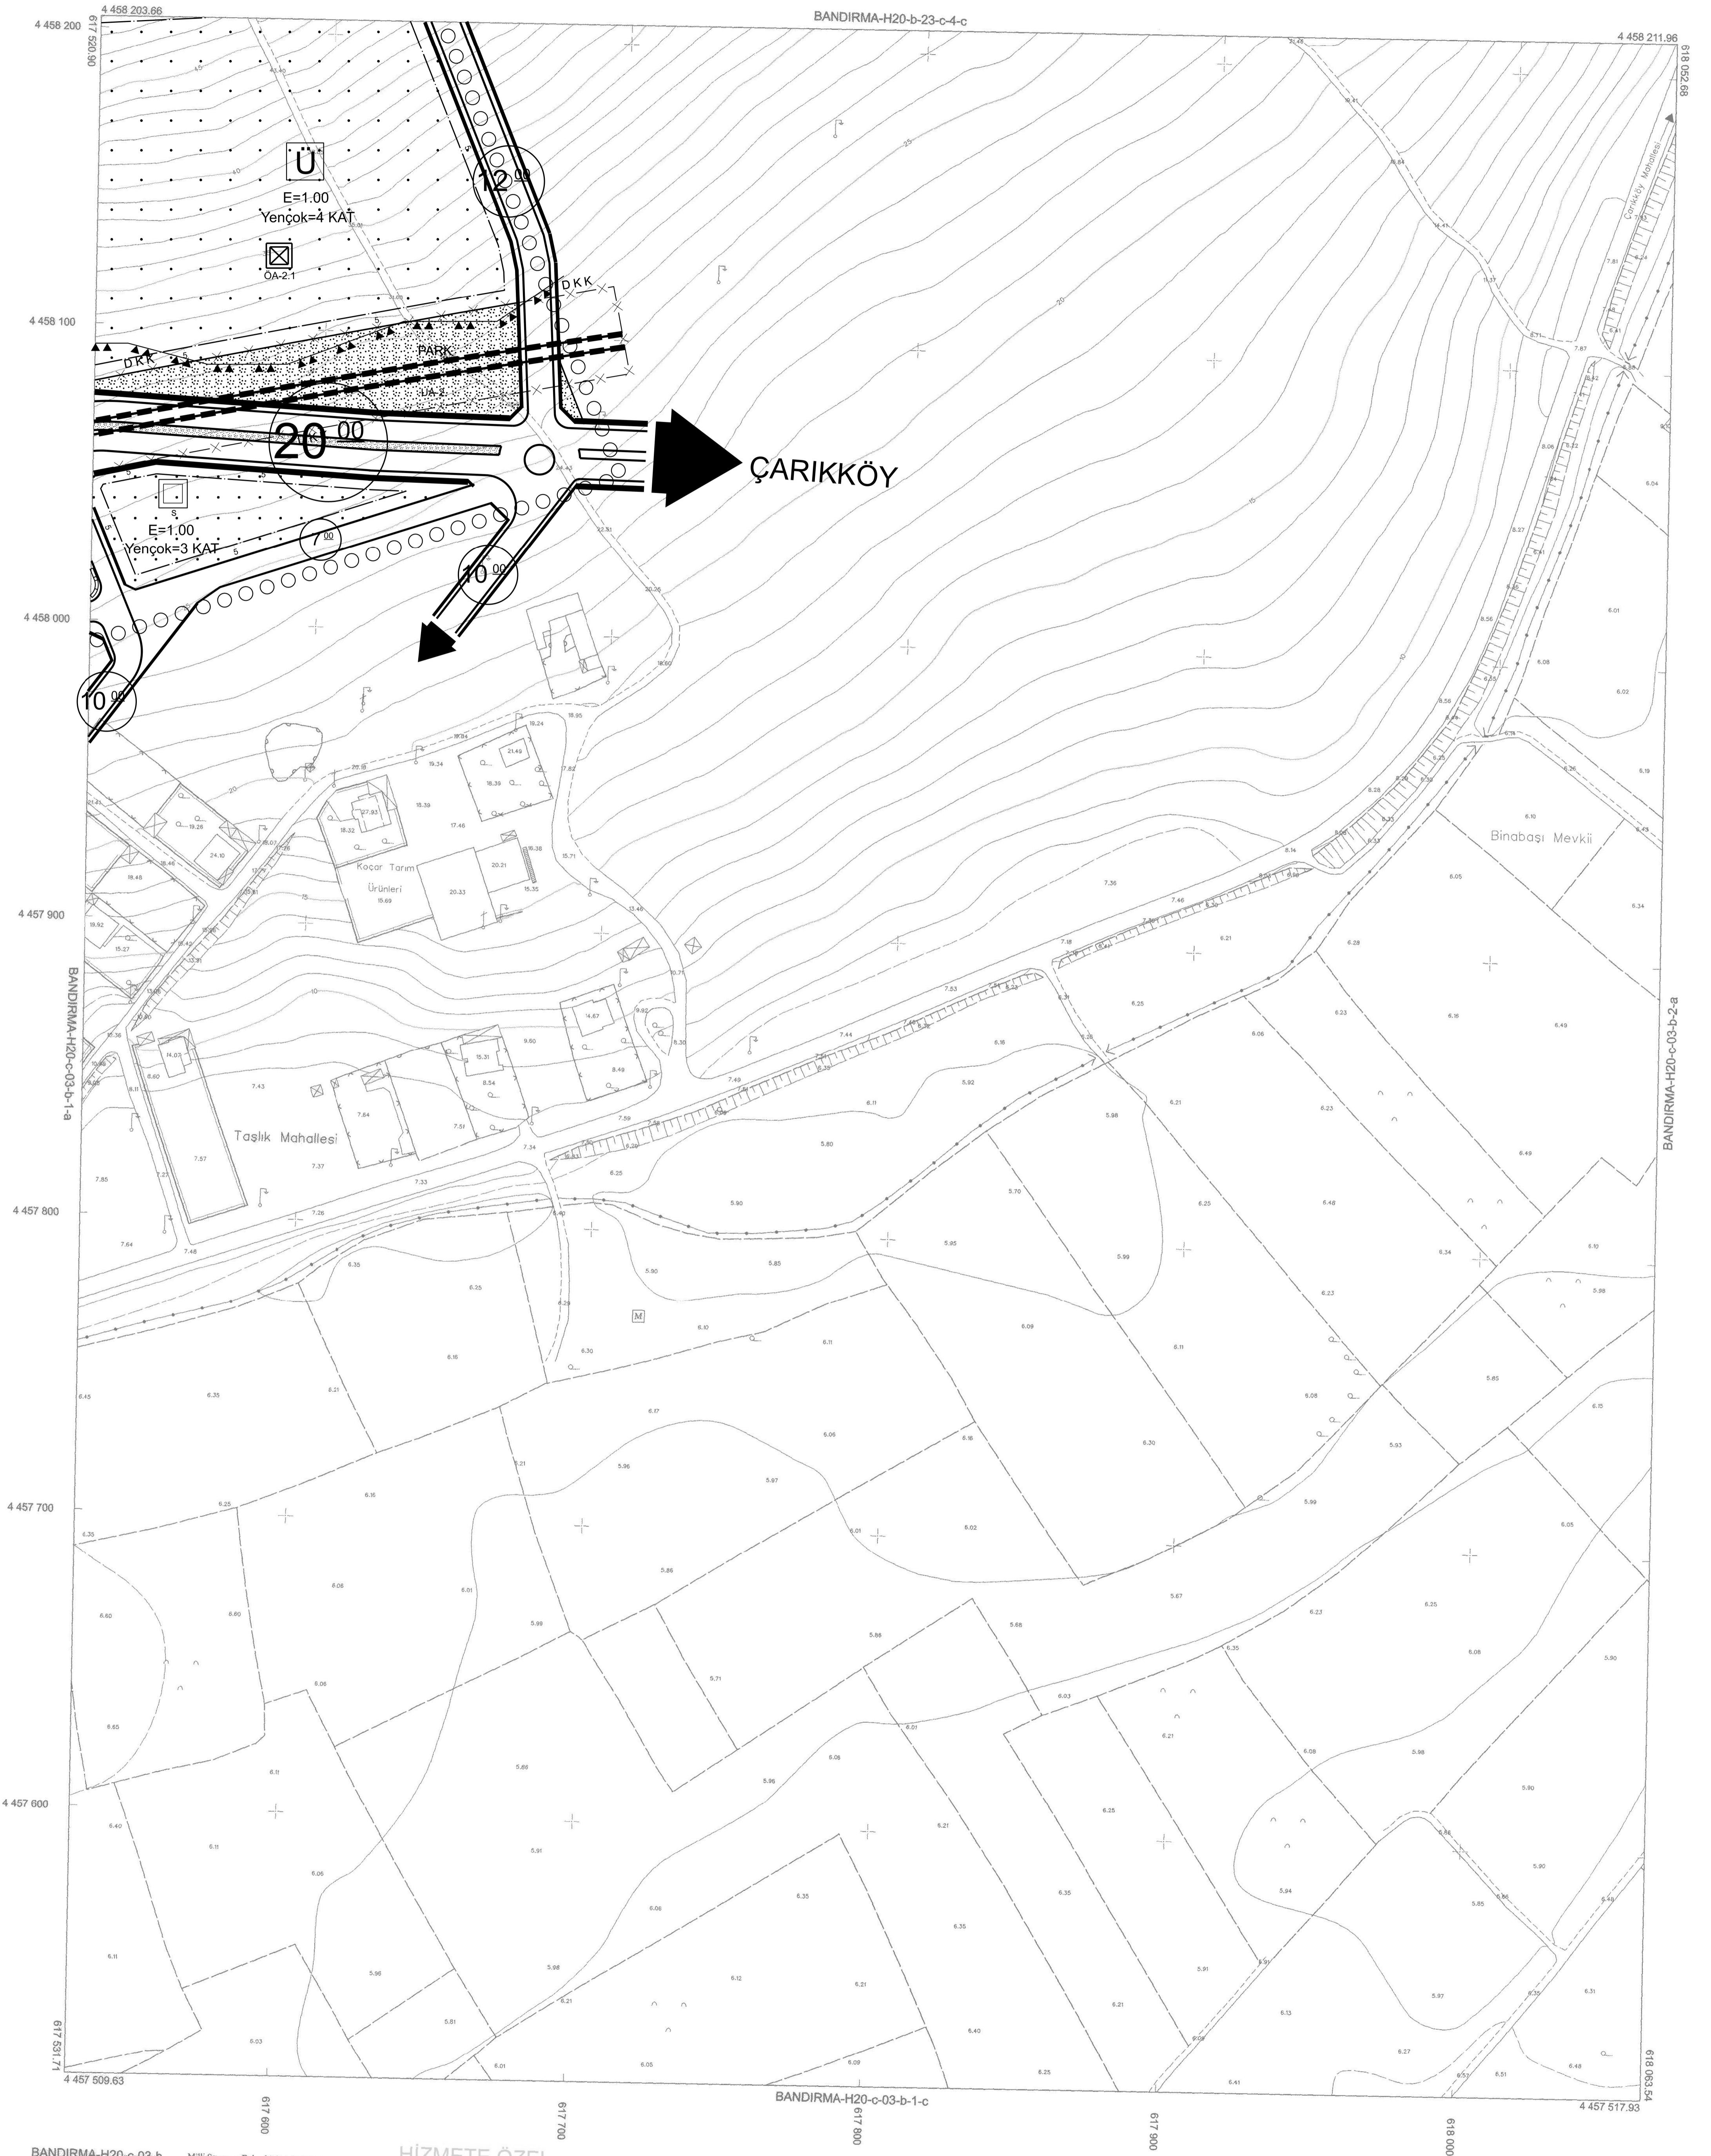

BANDIRMA-H20-c-03-b

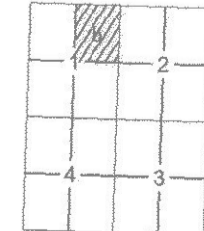

Mülki Sıvama Bakanlığının 29/4/2005 tarihli ve 694 sayılı yazısı ile Bakanlar Kurulunun 23/4/2005 tarih ve 2005/9070 sayılı kararı ile 15 Temmuz 2005 tarihli 28876 sayılı Resmi Gazetede yayımlanan Kamu Gerekli Paha Bölgesinin 4. maddesinin (c) bendi ile 3194 sayılı İmar Kanunu'nun Ek 11. maddesinin (c) bendi hükümleri uyarınca onaylandı.

Mayıs 2015 tarihli 10 cm yer ölçmeleme aralıklı sayısal kamera görüntülerinden ve 2015 yılı Mayıs ayında yapılan bitirileme tespitlerinden faydalanılmıştır. Her Yünlükölçme aralığı en az 1 m'dir. Yapılar sayık çizimleri ile gösterilmiştir. ITRF96 Koordinat sisteminde 2005.0 Epoğunda treditilmiştir.

HİZMETE ÖZEL
17/08/2022 TARİH VE 5562 SAYILI TALEP İLE KARACABEY BELEDİYESİ'NE VERİLMİŞTİR.
ÇOĞALTILAMAZ, KOPYALANAMAZ VE ÜÇÜNCÜ KİŞİLERE VERİLEMEZ.
BASKI GENEL MÜDÜRLÜĞÜ

Bakanlıklar arası 15 Temmuz 2005 tarihli "Büyük Ölçekli Harita ve Harita Bilgileri Üretim Yönetmeliği" ne uygun olarak fotogrametrik yöntemle fretilen bu haritamızın yapımında :

YÜKLENCİ FİRMA
Mecidioglu Müh. Müh. A.Ş.
Fotomap Harita Dan.İnş. A.Ş.

KONTROL

İNCELEME

Ayhan FARUK MESCİ
Proje Müdürü

Doç. Dr. Çetin MEKİK
Mühavir-BEÜ Müh.Fak.

H.Serkan BULLUT
Kontrol Müh.

Murat KARAOĞLU
Harita ve Kam. Şb.Md.V.

Mehmet Sait AYIK
Emlak ve İstimlak Daire Başkanı

Güngör GÜLENC
BUSKİ Genel Md.Yrd.

İsmail Hakkı ÇETİNAVCI
BUSKİ Genel Müdürü

ONAY
22/08/2022

Resop ALIPE
Büyükşehir Belediye Başkanı