ÇAN-ÇALTIKARA-KARAİBRAHİMLER

(Çanakkale)

I17-b-01-b

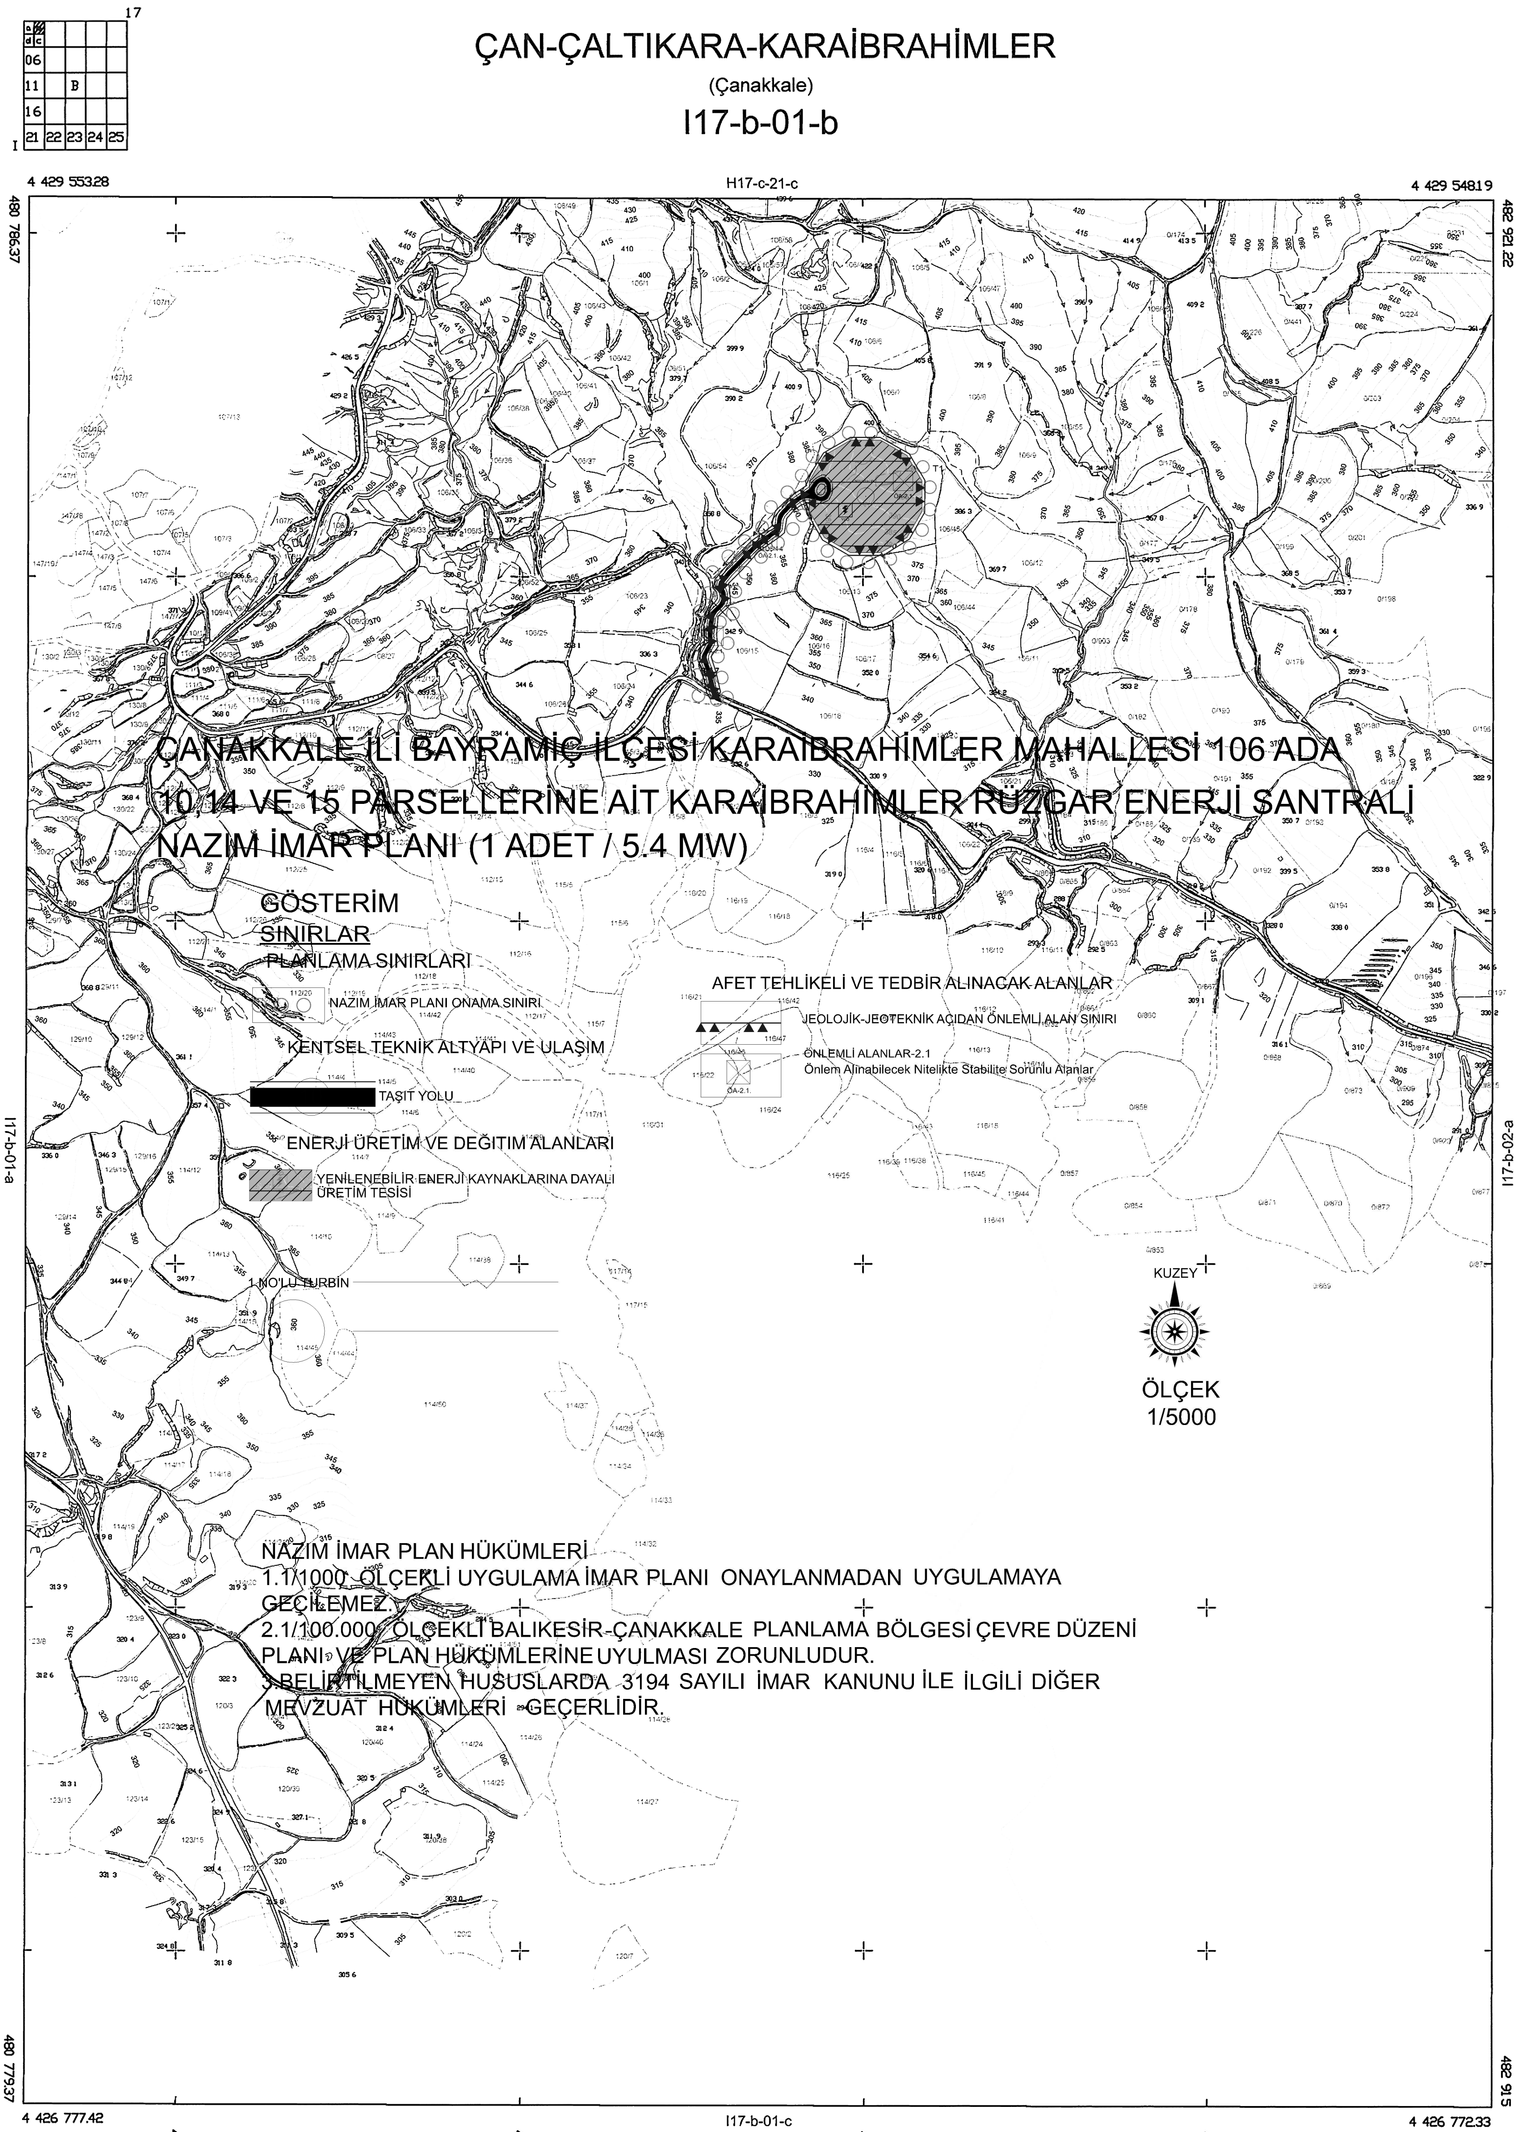

Koordinatlar ve Pafta Bölümlemesi En Son Güncellenen TUTGA'ya Bağlı 2005.0 Epoğunda, GRS80 Elipsoidi, 3 Derecelik Dilim Genişliğinde Ve Transversal Mercator (Tm) İzdüşümünde, 27 Derecelik DOM Esasına Göre Düzenlenmiştir. Ekim 2023Tarihinde Çekilen YÖA=5 cm Olan Renkli Hava Foloğraflarından Üretilmiştir. Yapılar Saçak Çizgileriyle Gösterilmiştir. Eşyükseklik eğrisi aralığı 5 metredir.

YÜKLENİCİ
İNDİS Mühendislik Proje Hizmetleri A.Ş
Metin EREL
Harita Mühendisi

1/5000

KONTROL MÜHENDİSİ
Asuman ILGAZ SATILMIŞ
Harita Y.Mühendisi

ONAY
İNDİS Mühendislik Proje Hizmetleri A.Ş tarafından yapılan Bayramiç İlçesi -Karaibrahimler ve Çan İlçesi -Çaltıkara Köylerine ait 6 adet 1:5000 ölçekli halihazır harita , 3194 sayılı İmar Kanunun 7/A maddesine göre Taşdik Edildi.
ÇANAKKALE İL ÖZEL İDARESİ
20 . 09 . 2024
Sevil TÜKSEL
İmar ve Kentsel Hizmetler Müdür V.

ÇAN-ÇALTIKARA-KARAİBRAHİMLER-I17-b-01-b
(Çanakkale)