BAYRAMİÇ-KARAİBRAHİMLER

(Çanakkale)

I17-b-01-b-1-c

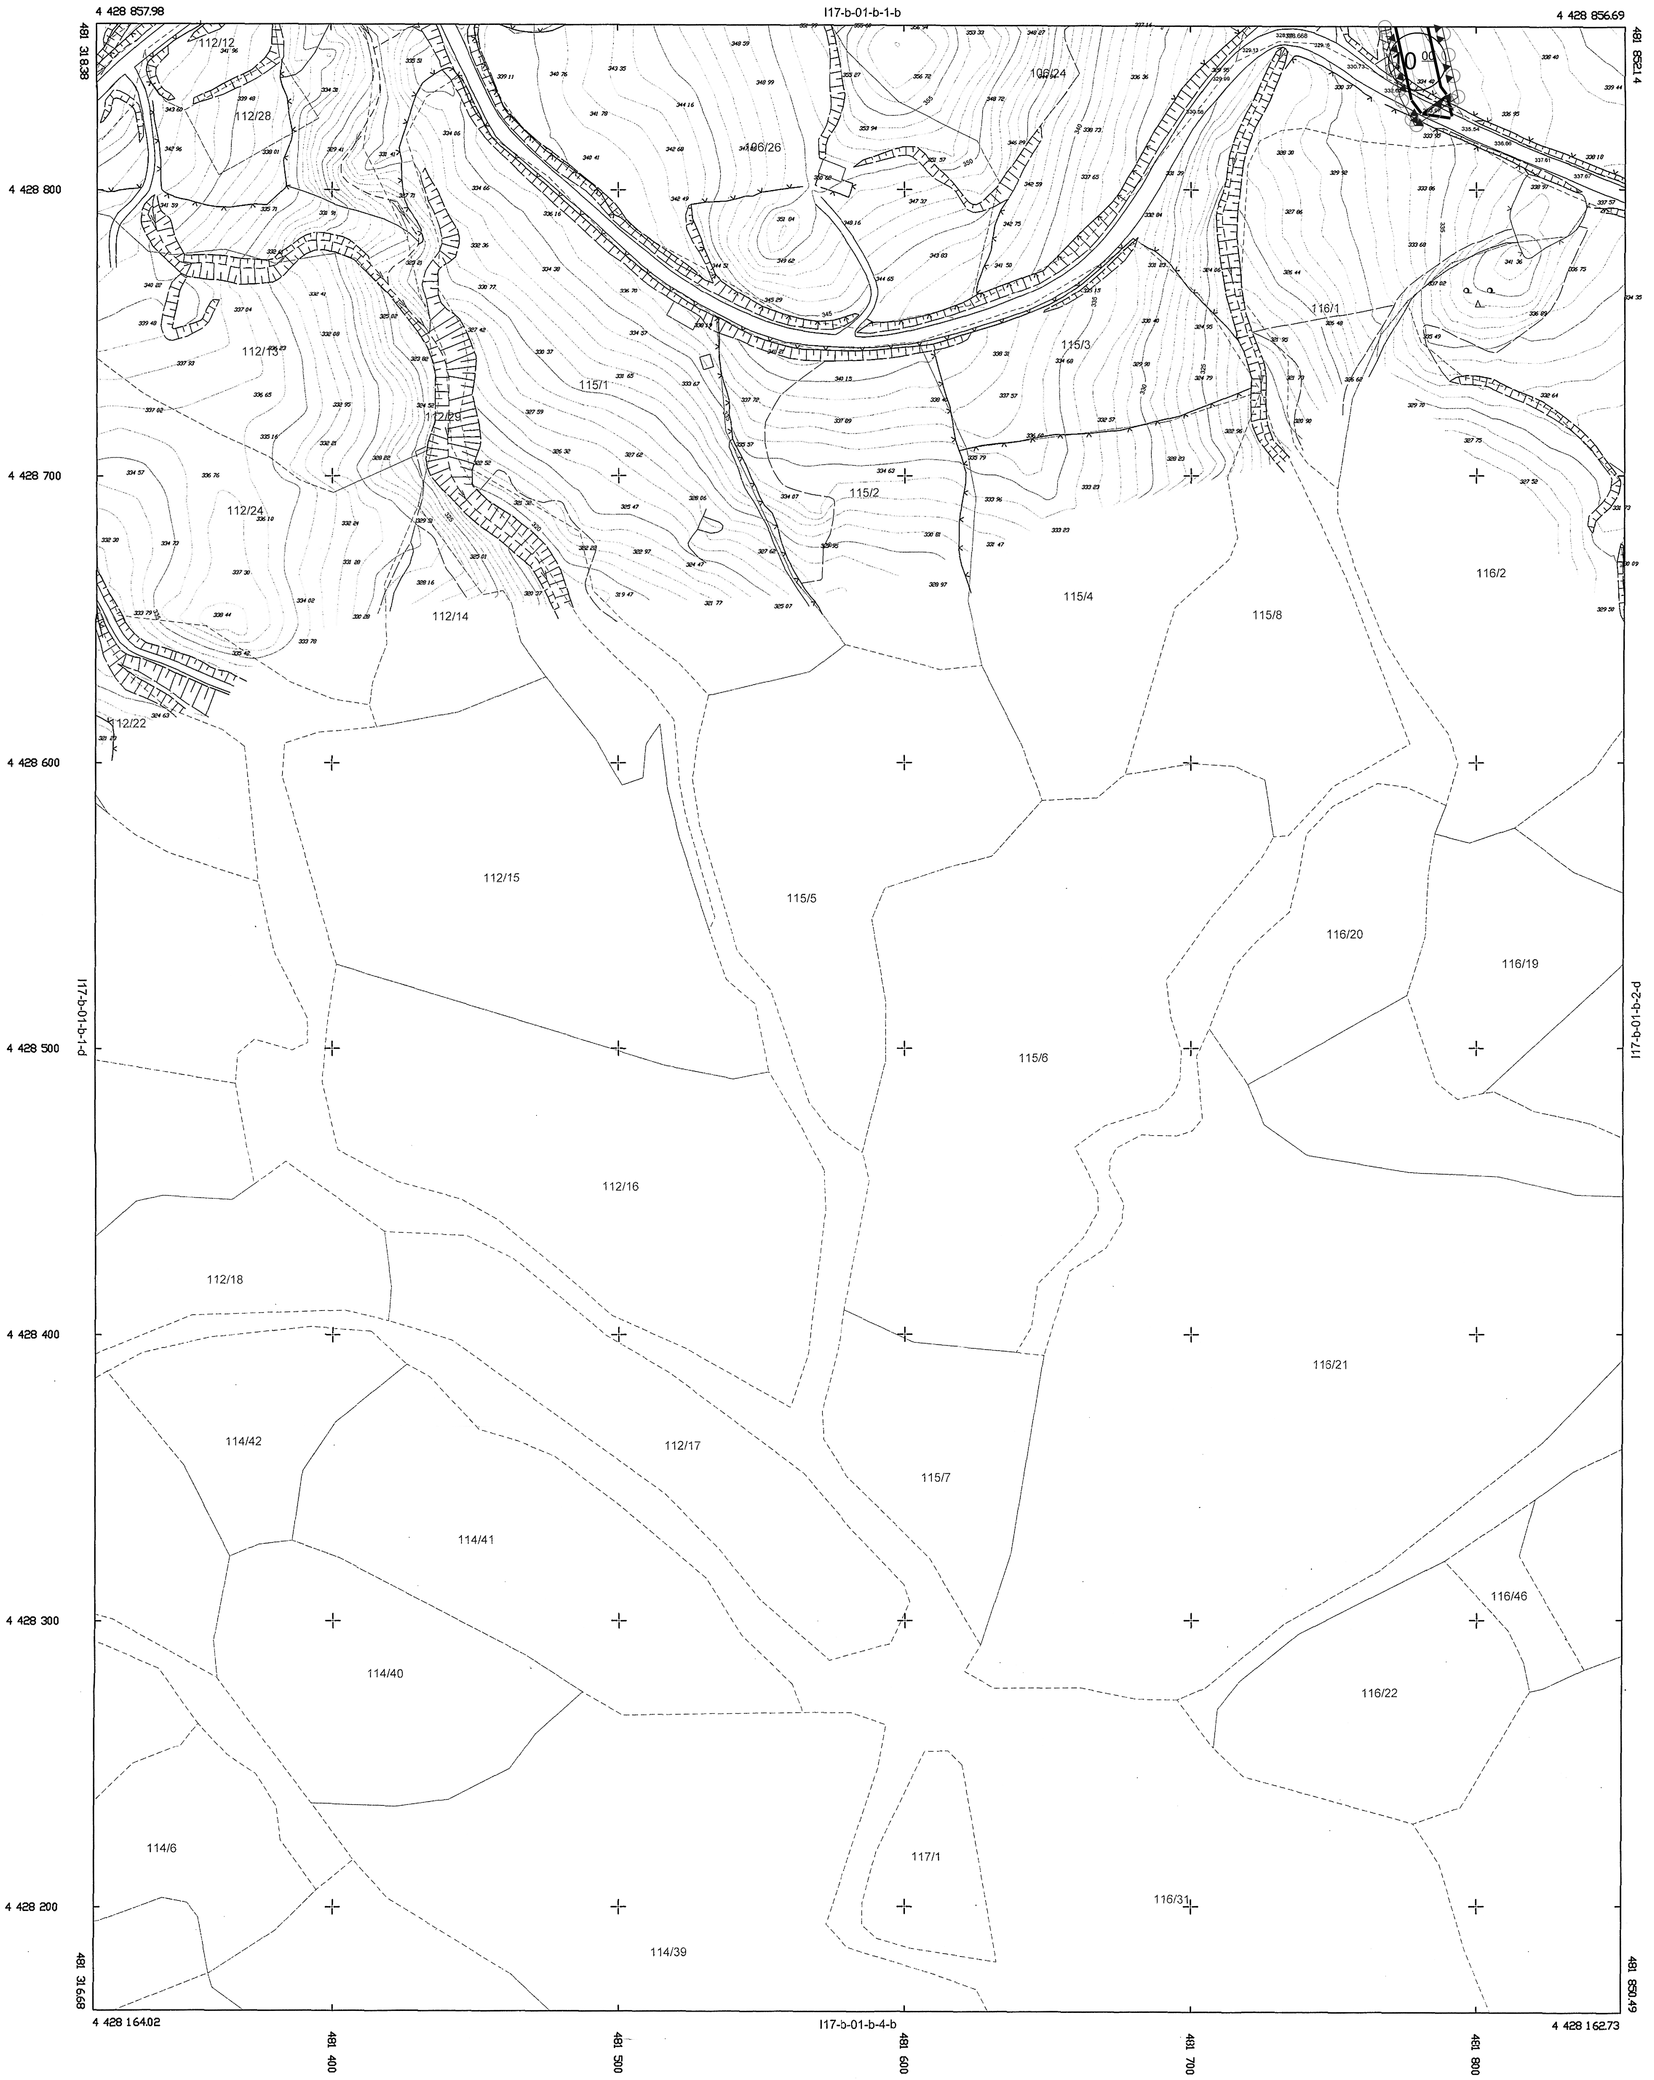

1/1000

Koordinatlar ve Pafta Bölümlemesi En Son Güncellenen TUTGA'ya Bağlı 2005.0 Epoğunda, GRS80 Elipsoidi, 3 Derecelik Dilim Genişliğinde Ve Transversal Mercator (Tm) İzdüşümünde, 27 Derecelik DOM Esasına Göre Düzenlenmiştir. Ekim 2023Tarihinde Çekilen YÖA=5 cm Olan Renkli Hava Fotoğraflarından Üretilmiştir. Yapılar Saçak Çizgileriyle Gösterilmiştir. Eşyükseklik eğrisi aralığı 1 metredir.

YÜKLENİCİ
İNDİS Mühendislik Proje Hizmetleri A.Ş
Metin EREL
Harita Mühendisi

KONTROL MÜHENDİSİ
Asuman ILGAZ SATILMIŞ
Harita Y.Mühendisi

ONAY
İNDİS Mühendislik Proje Hizmetleri A.Ş tarafından yapılan Bayramiç ilçesi -Karaibrahimler ve Çan İlçesi -Çaltıkara Köylerine ait 31 adet 1:1000 ölçekli Halihazır harita , 3194 sayılı İmar Kanunun 7/A maddesine göre Tasdik Edildi.
ÇANAKKALE İL ÖZEL İDARESİ
04 / 09 / 2024
Ali YÜKSEL
İmar ve Şehircilik İyileştirme Müdür V.

BAYRAMİÇ-KARAİBRAHİMLER-I17-b-
(Çanakkale)