ORNEK-17

İLİ	DENİZLİ
İLÇESİ	MERKEZEFENDİ
MAH/KÖY	KUMKISIK/ÜZERLİK

DENİZLİ İLİ MERKEZEFENDİ İLÇESİ
18.MADDE UYGULAMASI DÜZENLEME SINIR KROKİSİ

DÜZENLEME SINIRI
İMAR ADALARI
KADASTRO PARSELLERİ

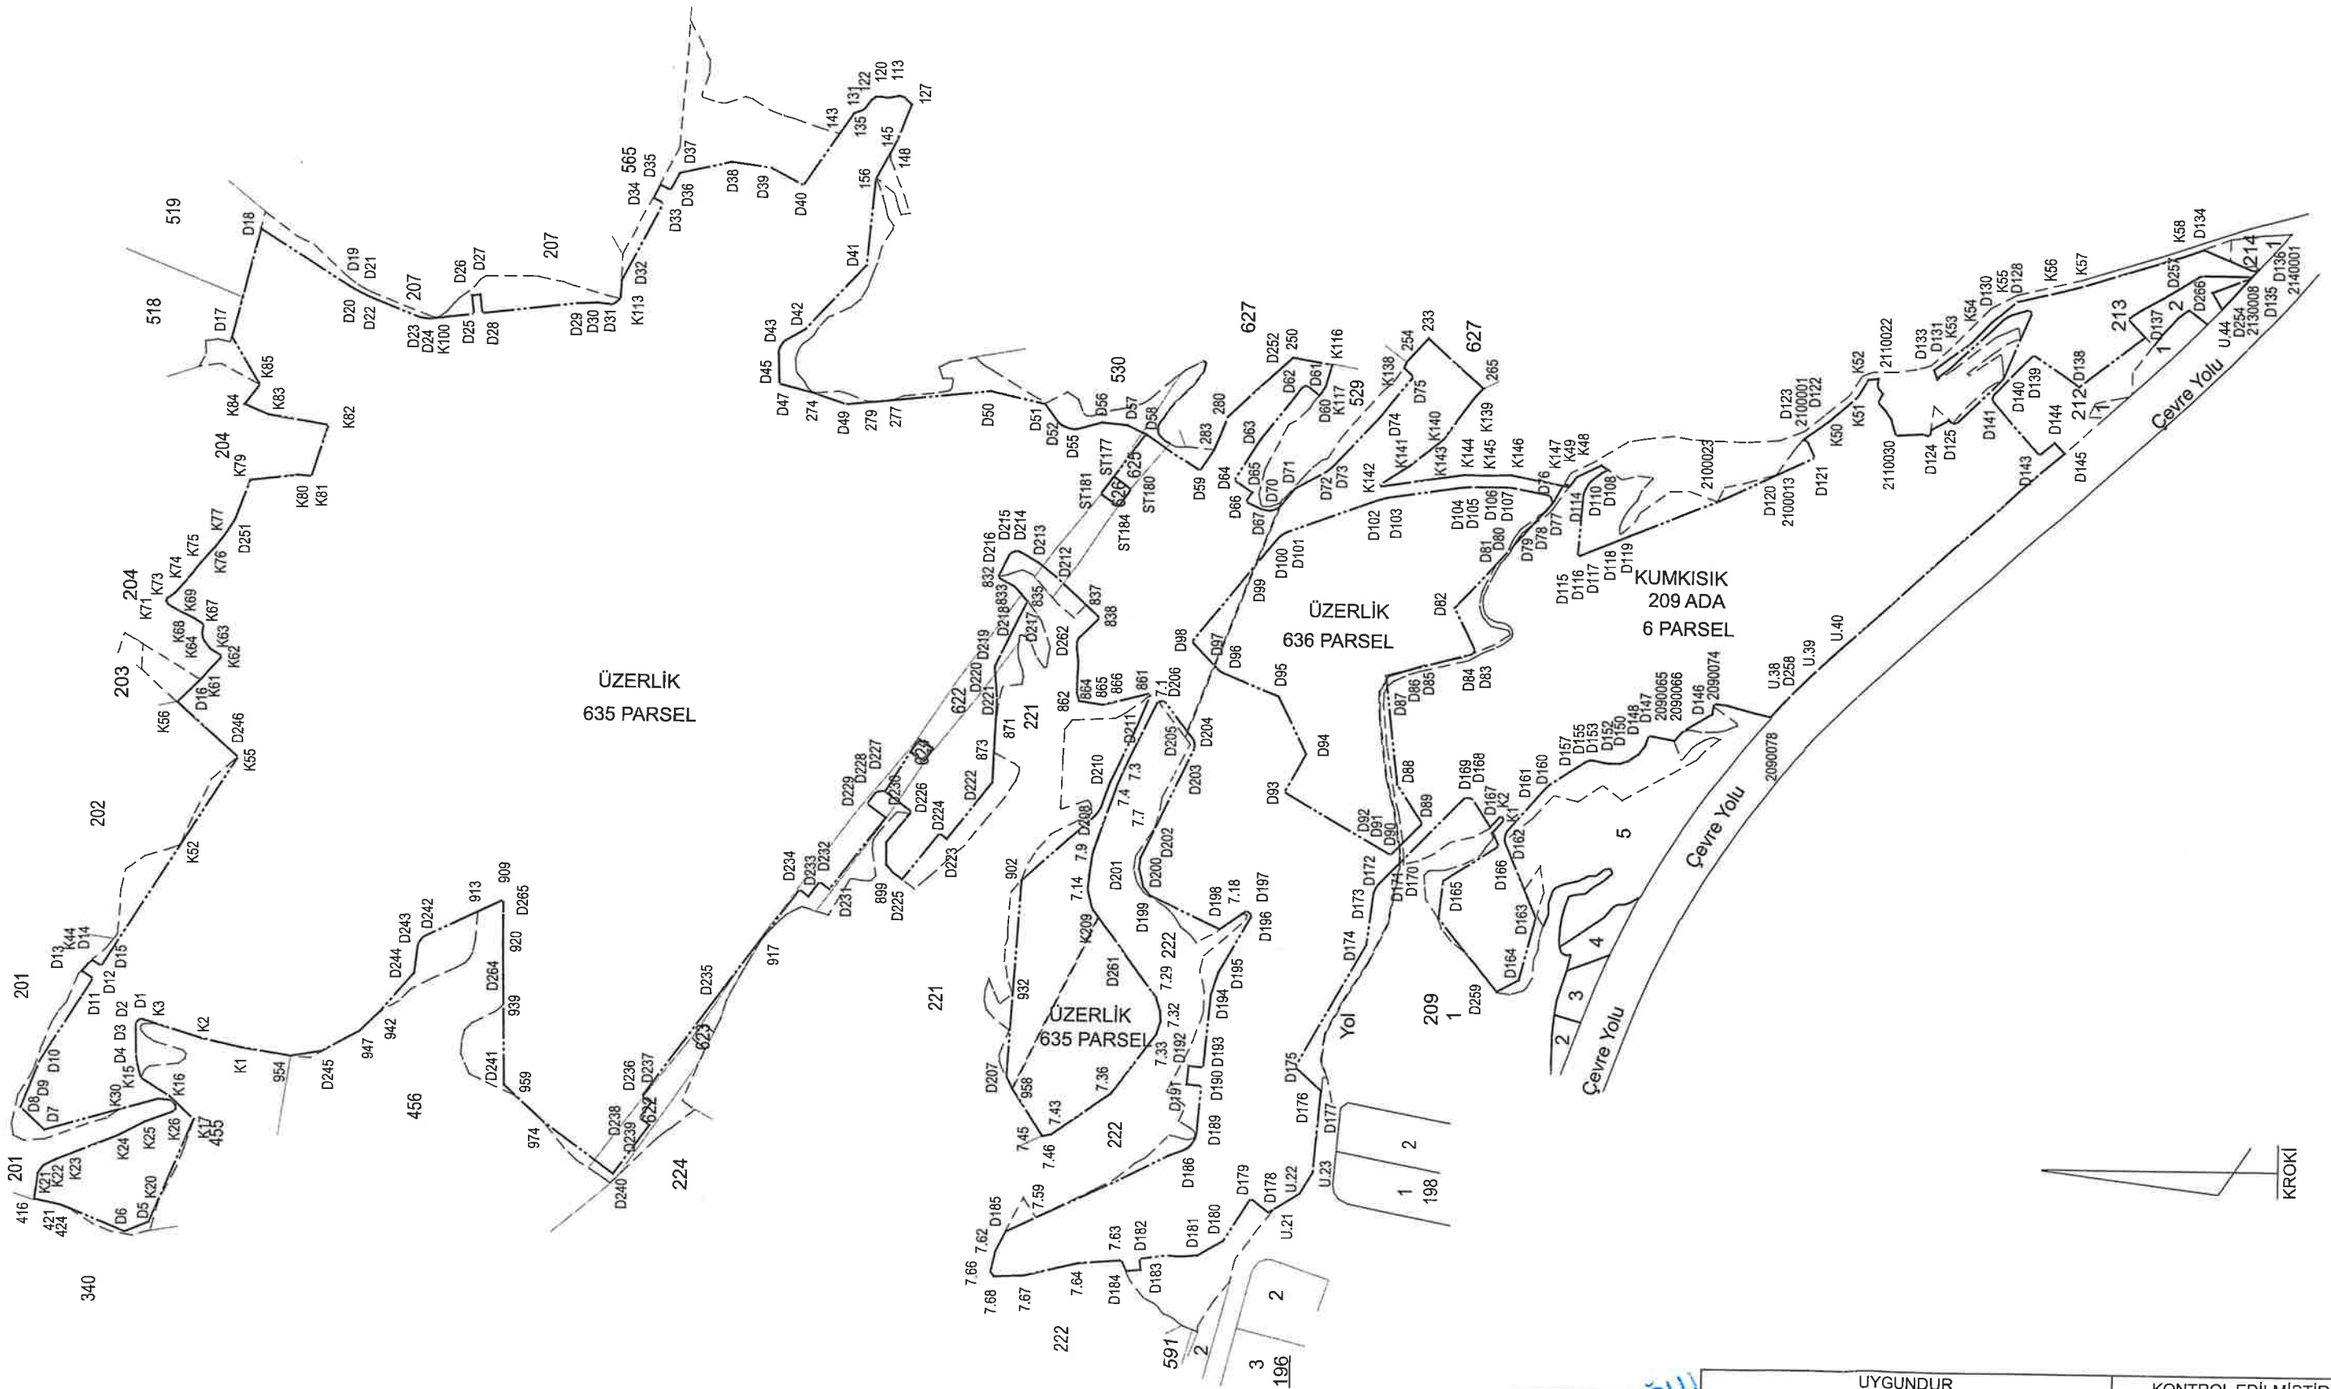

DÜZENLEYEN	UYGUNDUR		KONTROL EDİLMİŞTİR
	BELEDİYE/ÖZEL İDARE/PROJE İDARESİ		KADASTRO MÜDÜRLÜĞÜ
	KONTROL EDEN	ONAYLAYAN	
Adı ve Soyadı			
Tarih			
İmzası			