


**ERZURUM İLİ HİNİS İLÇESİ**  
ACAR MAHALLESİ, 0 ADA, 127, 128, 129, 130, 142, 143, 145, 246 KÖPRÜBAŞI MAHALLESİ, 185 ADA, 11, 12, 13, 14, 15, 16, 17, 18, 35 VE 51 PARSELLERDE ÖN1931-18/05648 ÖN LİSANS NUMARALI DEPOLAMA GÜNEŞ ENERJİ SANTRALİ AMAÇLI 1/1000 ÖLÇEKLİ UYGULAMA İMAR PLANI

JATAYLARA	JATAYLARA	JATAYLARA	JATAYLARA

Duyma No : 250537985  
Plan No : 1.İ.İP.25112668  
Ölçek : 1/1.000


Mühürleşen Hazırlayan Erzurum İl Hınıs İlçesi Acar ve Köprübaşı Mahallelerinde "Karaobaş Depolama Güneş Enerji Santrali" amaçlı 8 parselde 1/1000 Ölçekte Uygulama İmar Planı, 3194 sayılı İmar Kanunu'nun İl Müdürlüğü (3) numaralı bakanlığına sunulan ve onaylanmıştır.

İ.C. ÇEVRE, ŞEHİRCİLİK VE İKLİM DÜĞİŞİKLİĞİ BAKANLIĞI  
Mekansal Planlama Genel Müdürlüğü

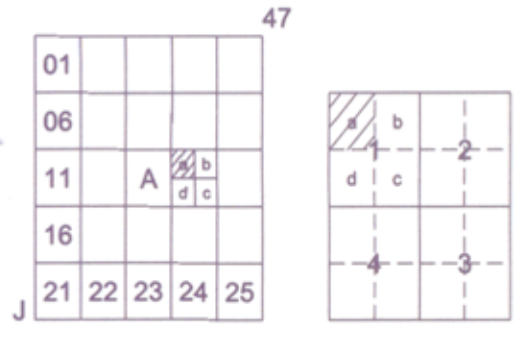

# ERZURUM (HİNİS) J47-a-14-a-1-a

J47-a-09-d-4-d

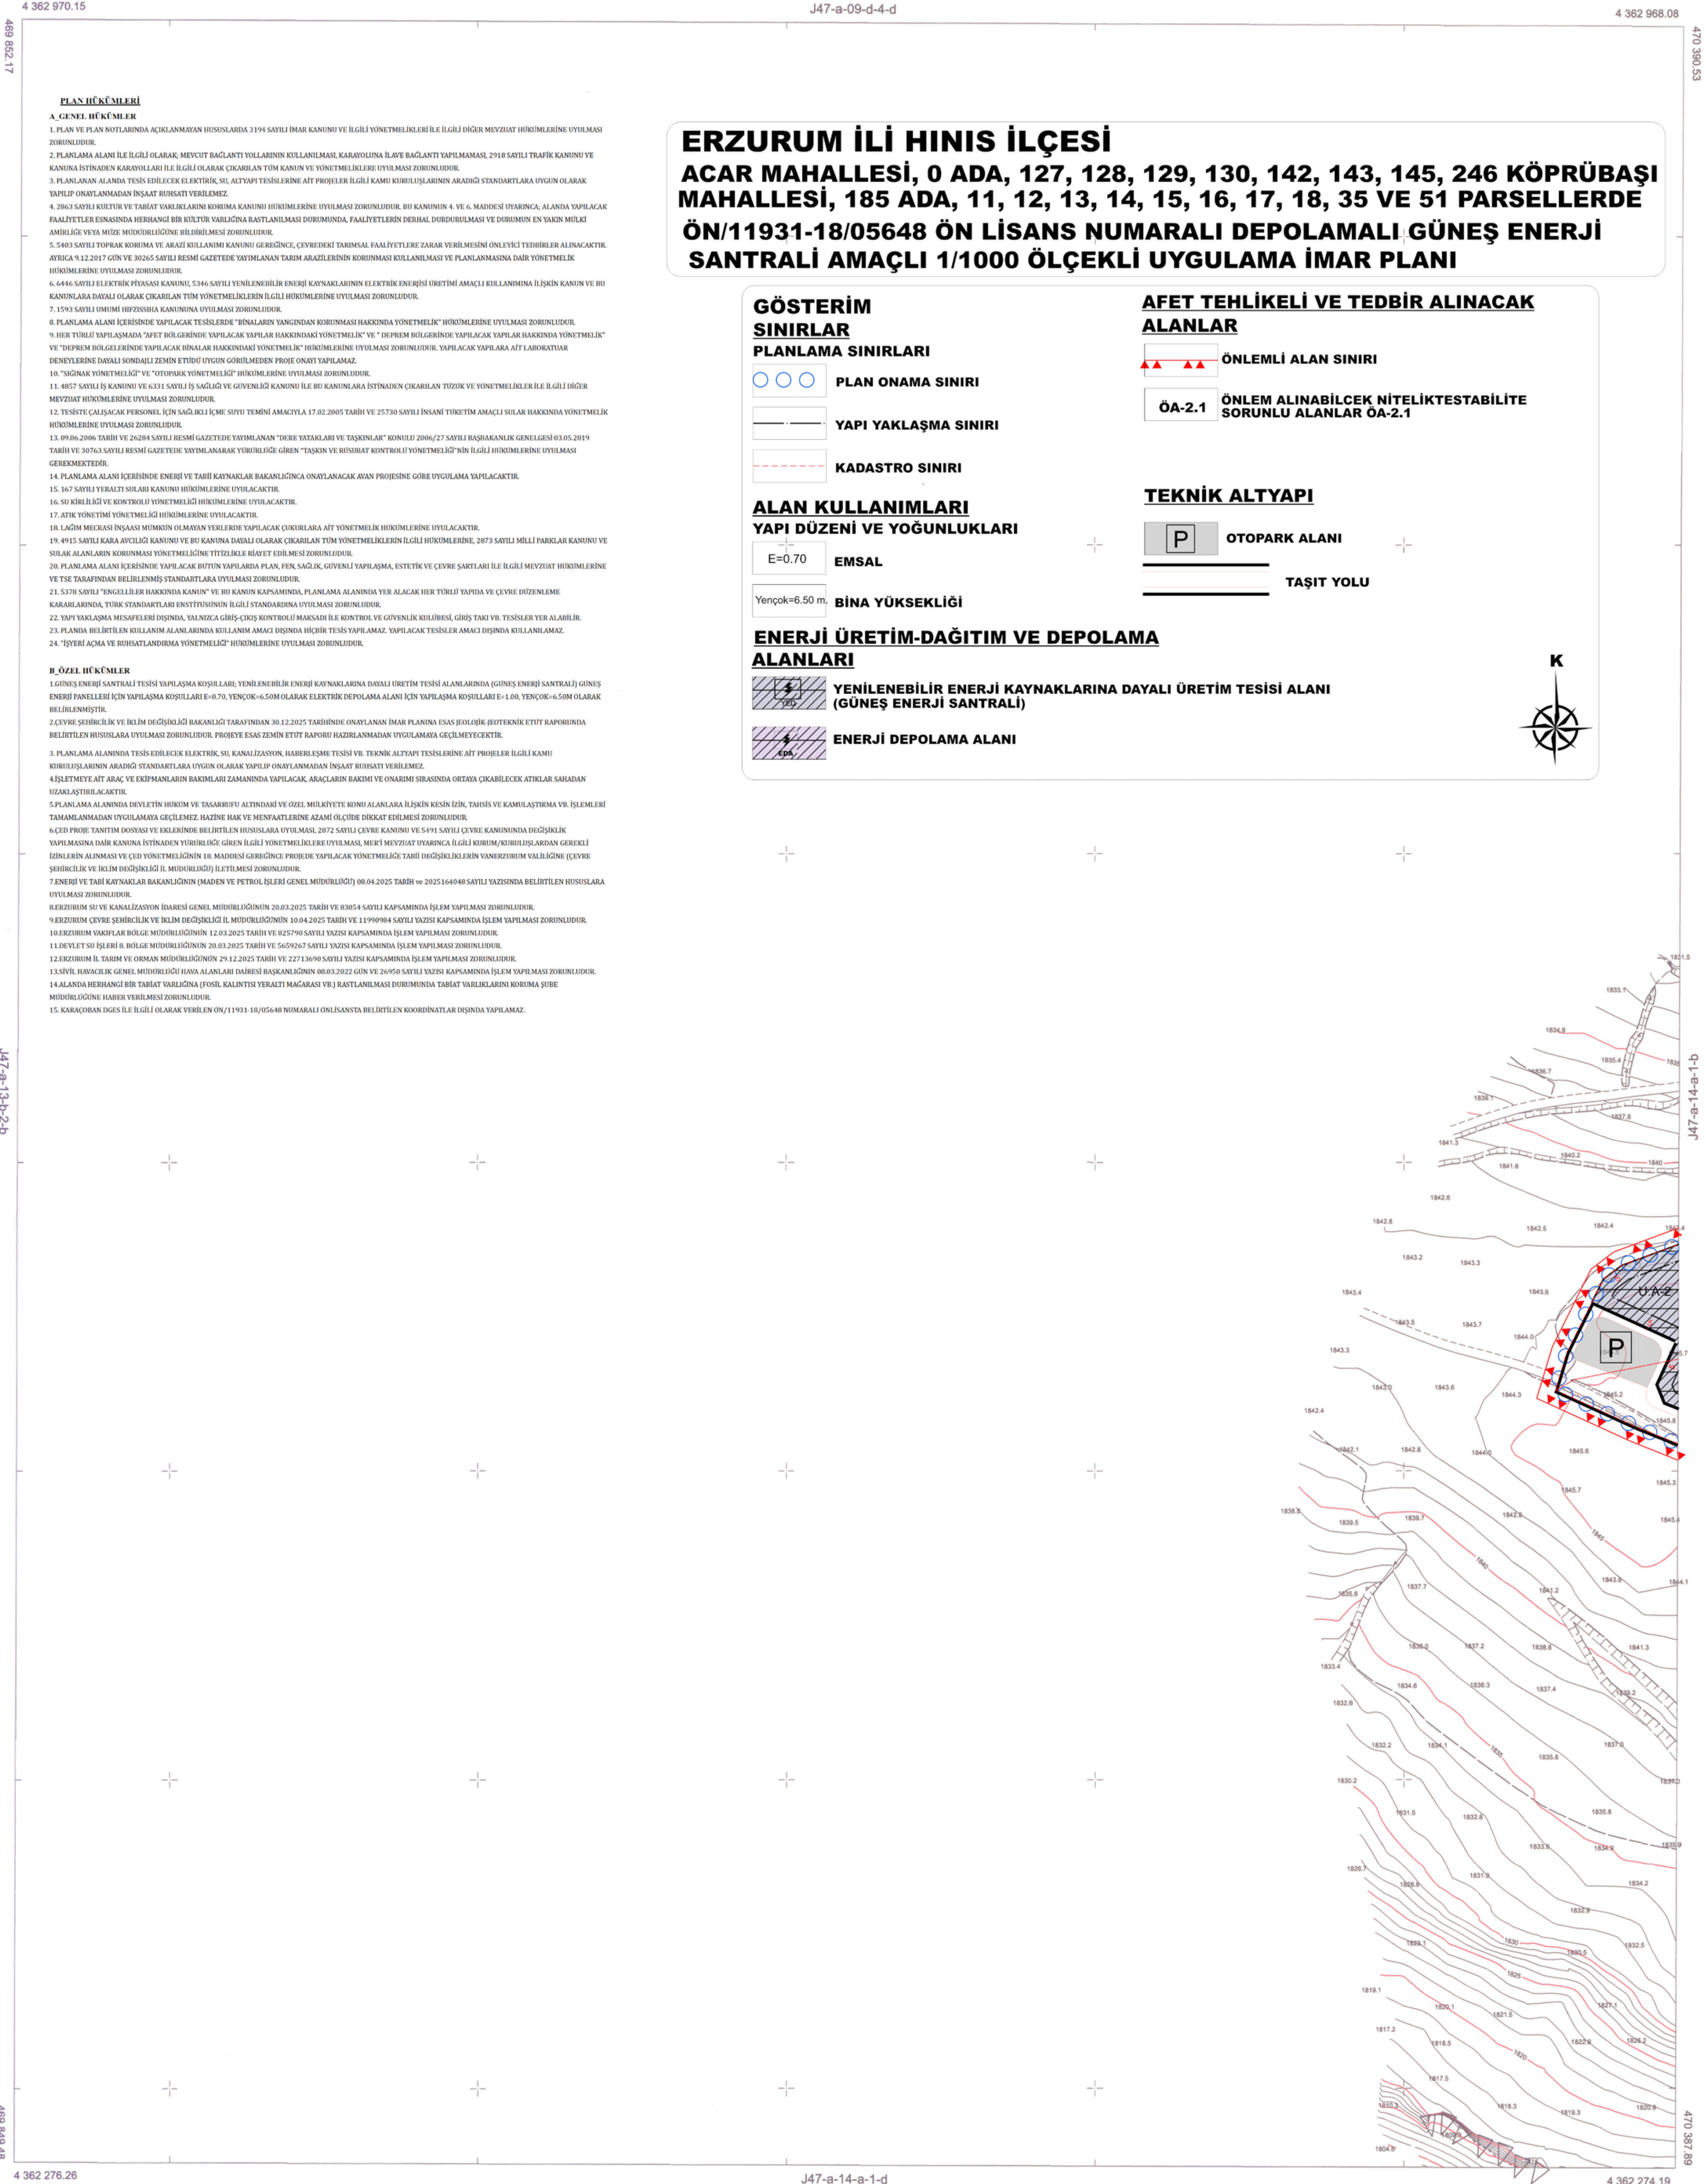

## ERZURUM İLİ HİNİS İLÇESİ ACAR MAHALLESİ, 0 ADA, 127, 128, 129, 130, 142, 143, 145, 246 KÖPRÜBAŞI MAHALLESİ, 185 ADA, 11, 12, 13, 14, 15, 16, 17, 18, 35 VE 51 PARSELLERDE ÖN1931-18/05648 ÖN LİSANS NUMARALI DEPOLAMA GÜNEŞ ENERJİ SANTRALİ AMAÇLI 1/1000 ÖLÇEKLİ UYGULAMA İMAR PLANI

**GÖSTERİM SINIRLAR**  
**PLANLAMA SINIRLARI**  
PLAN ONAMA SINIRI  
YAPI YAKLAŞMA SINIRI  
KADASTRO SINIRI

**AFET TEHLİKELİ VE TEDBİR ALINACAK ALANLAR**  
ÖNEMLİ ALAN SINIRI  
ÖA-2.1 ÖNLEM ALINABİLİR NİTELİKTESTABİLİTE SORUNLU ALANLAR ÖA-2.1

**ALAN KULLANIMLARI YAPI DÜZENİ VE YOĞUNLUKLARI**  
E=0,70 EMSAL  
Yençok=6,50m BİNA YÜKSEKLİĞİ

**ENERJİ ÜRETİM-DAĞITIM VE DEPOLAMA ALANLARI**  
YENİLENEBİLİR ENERJİ KAYNAKLARINA DAYALI ÜRETİM TESİSİ ALANI (GÜNEŞ ENERJİ SANTRALİ)  
ENERJİ DEPOLAMA ALANI

**TEKNİK ALTYAPI**  
OTOPARK ALANI  
TAŞIT YOLU

ELİPSOİD :GRS80  
DATUM :ITRF96  
REFERANS EPOĞU :2005.0  
PROJEKSİYON :UTM+3+  
D.O.M. :42

1/1000

YÖNLENCİ  
AVMET BURAK HANCI  
Y. HANCI MOHENDİSİ  
CENTRAL MÖHENDİSLİK LTD.ŞTİ.

CENTRAL MÖHENDİSLİK LTD.ŞTİ.  
Mühürleşen Hazırlayan Erzurum İl Hınıs İlçesi Acar ve Köprübaşı Mahallelerinde "Karaobaş Depolama Güneş Enerji Santrali" amaçlı 8 parselde 1/1000 Ölçekte Uygulama İmar Planı, 3194 sayılı İmar Kanunu'nun İl Müdürlüğü (3) numaralı bakanlığına sunulan ve onaylanmıştır.

Selma AKSOYLU  
KONTROL MÜHÜRÜ

YAGI YILDIZ  
HİMİTA ŞUBE MÜDÜRÜ V.

Selma AKSOYLU  
KONTROL MÜHÜRÜ

MÜHÜRLEŞEN HAZIRLAYAN ERZURUM İLİ HİNİS İLÇESİNDE AFET TEHLİKELİ VE TEDBİR ALINACAK ALANLARIN BELİRLENMESİ VE ONAYI

15.11.2024

ERZURUM-J47-a-14-a-1-a (HİNİS)