

**GÜMÜŞHANE SÜLEYMANIYE
KÜLTÜR VE TURİZM KORUMA VE GELİŞİM BÖLGESİ
1/1.000 ÖLÇEKLİ KORUMA AMAÇLI UYGULAMA İMAR PLANI**

ADI BOYADI	KASE - İMZA	H42-B		
		H42-B	10-A-1-A	10-A-1-B
Nihal YILDIZ ŞEHİR PLANÇISI				
Sibel Dilsara ERSOY BİÇME RESTORATÖR MİMAR		H42-B-1-C (S.10.000)	H42-B-2-D	H42-B-3-E 10-A-1-C
Fatih YAĞCI PEYZAJ MİMARİ		H42-B-4-F	H42-B-5-G 10-A-4-A	H42-B-6-H 10-A-4-B
Kutlu Çiğdem YILDIRIM HARİTA MÜHÜRÜSÜ		H42-B-7-I	H42-B-8-J 10-A-5-A	H42-B-9-K 10-A-5-B
		H42-B-10-L	H42-B-11-M (PLAN NOTLARI)	

Milge GÜRDOĞAN EYDURAN
Şehir Plançısı

KÜLTÜR VE TURİZM KORUMA VE GELİŞİM BÖLGESİ İLE SÜRDÜRÜLEBİLİR KORUMA VE KONTROLLE KULLANIM ALANI SINIRLARI İÇERİSİNDE KALAN GÜMÜŞHANE İLİ MERKEZ İLÇESİ, SÜLEYMANIYE KAYAK MERKEZİNE İLİŞKİN 1/1000 ÖLÇEKLİ KORUMA AMAÇLI UYGULAMA İMAR PLANI


Plan İstem No: UİP-20112748
Kurum Arşiv No: 41/2026
Ölçek: 1/1000

"Kültür ve Turizm Koruma ve Gelişim Bölgesi ile Sürdürülebilir Koruma ve Kontrolle Kullanım Alanı Sınırları İçerisinde Kalan Gümüşhane İl, Merkez İlçe, Süleymaniyeye Kayak Merkezi 1/1.000 Ölçekli Koruma Amaçlı Uygulama İmar Planı incelendi. Bakanlık Makamının 11.03.2026 tarih ve 15138436 sayılı Onam'ı ile 1 numara Cumhurbaşkanlığı Kararnamesinin 109. maddesi uygulanmıştır."

ÇEVRE, ŞEHİRCİLİK VE İKLİM BİLİMLERİ BAKANLIĞI
Tahit Varlıkların Koruma Genel Müdürlüğü

Sule DURGUT ÖZTÜRK
İmar Planlama Daire Başkanı

SÜLEYMANIYE KIŞ SPORLARI MERKEZİ
(GÜMÜŞHANE)
H42-b-09-c-2-a

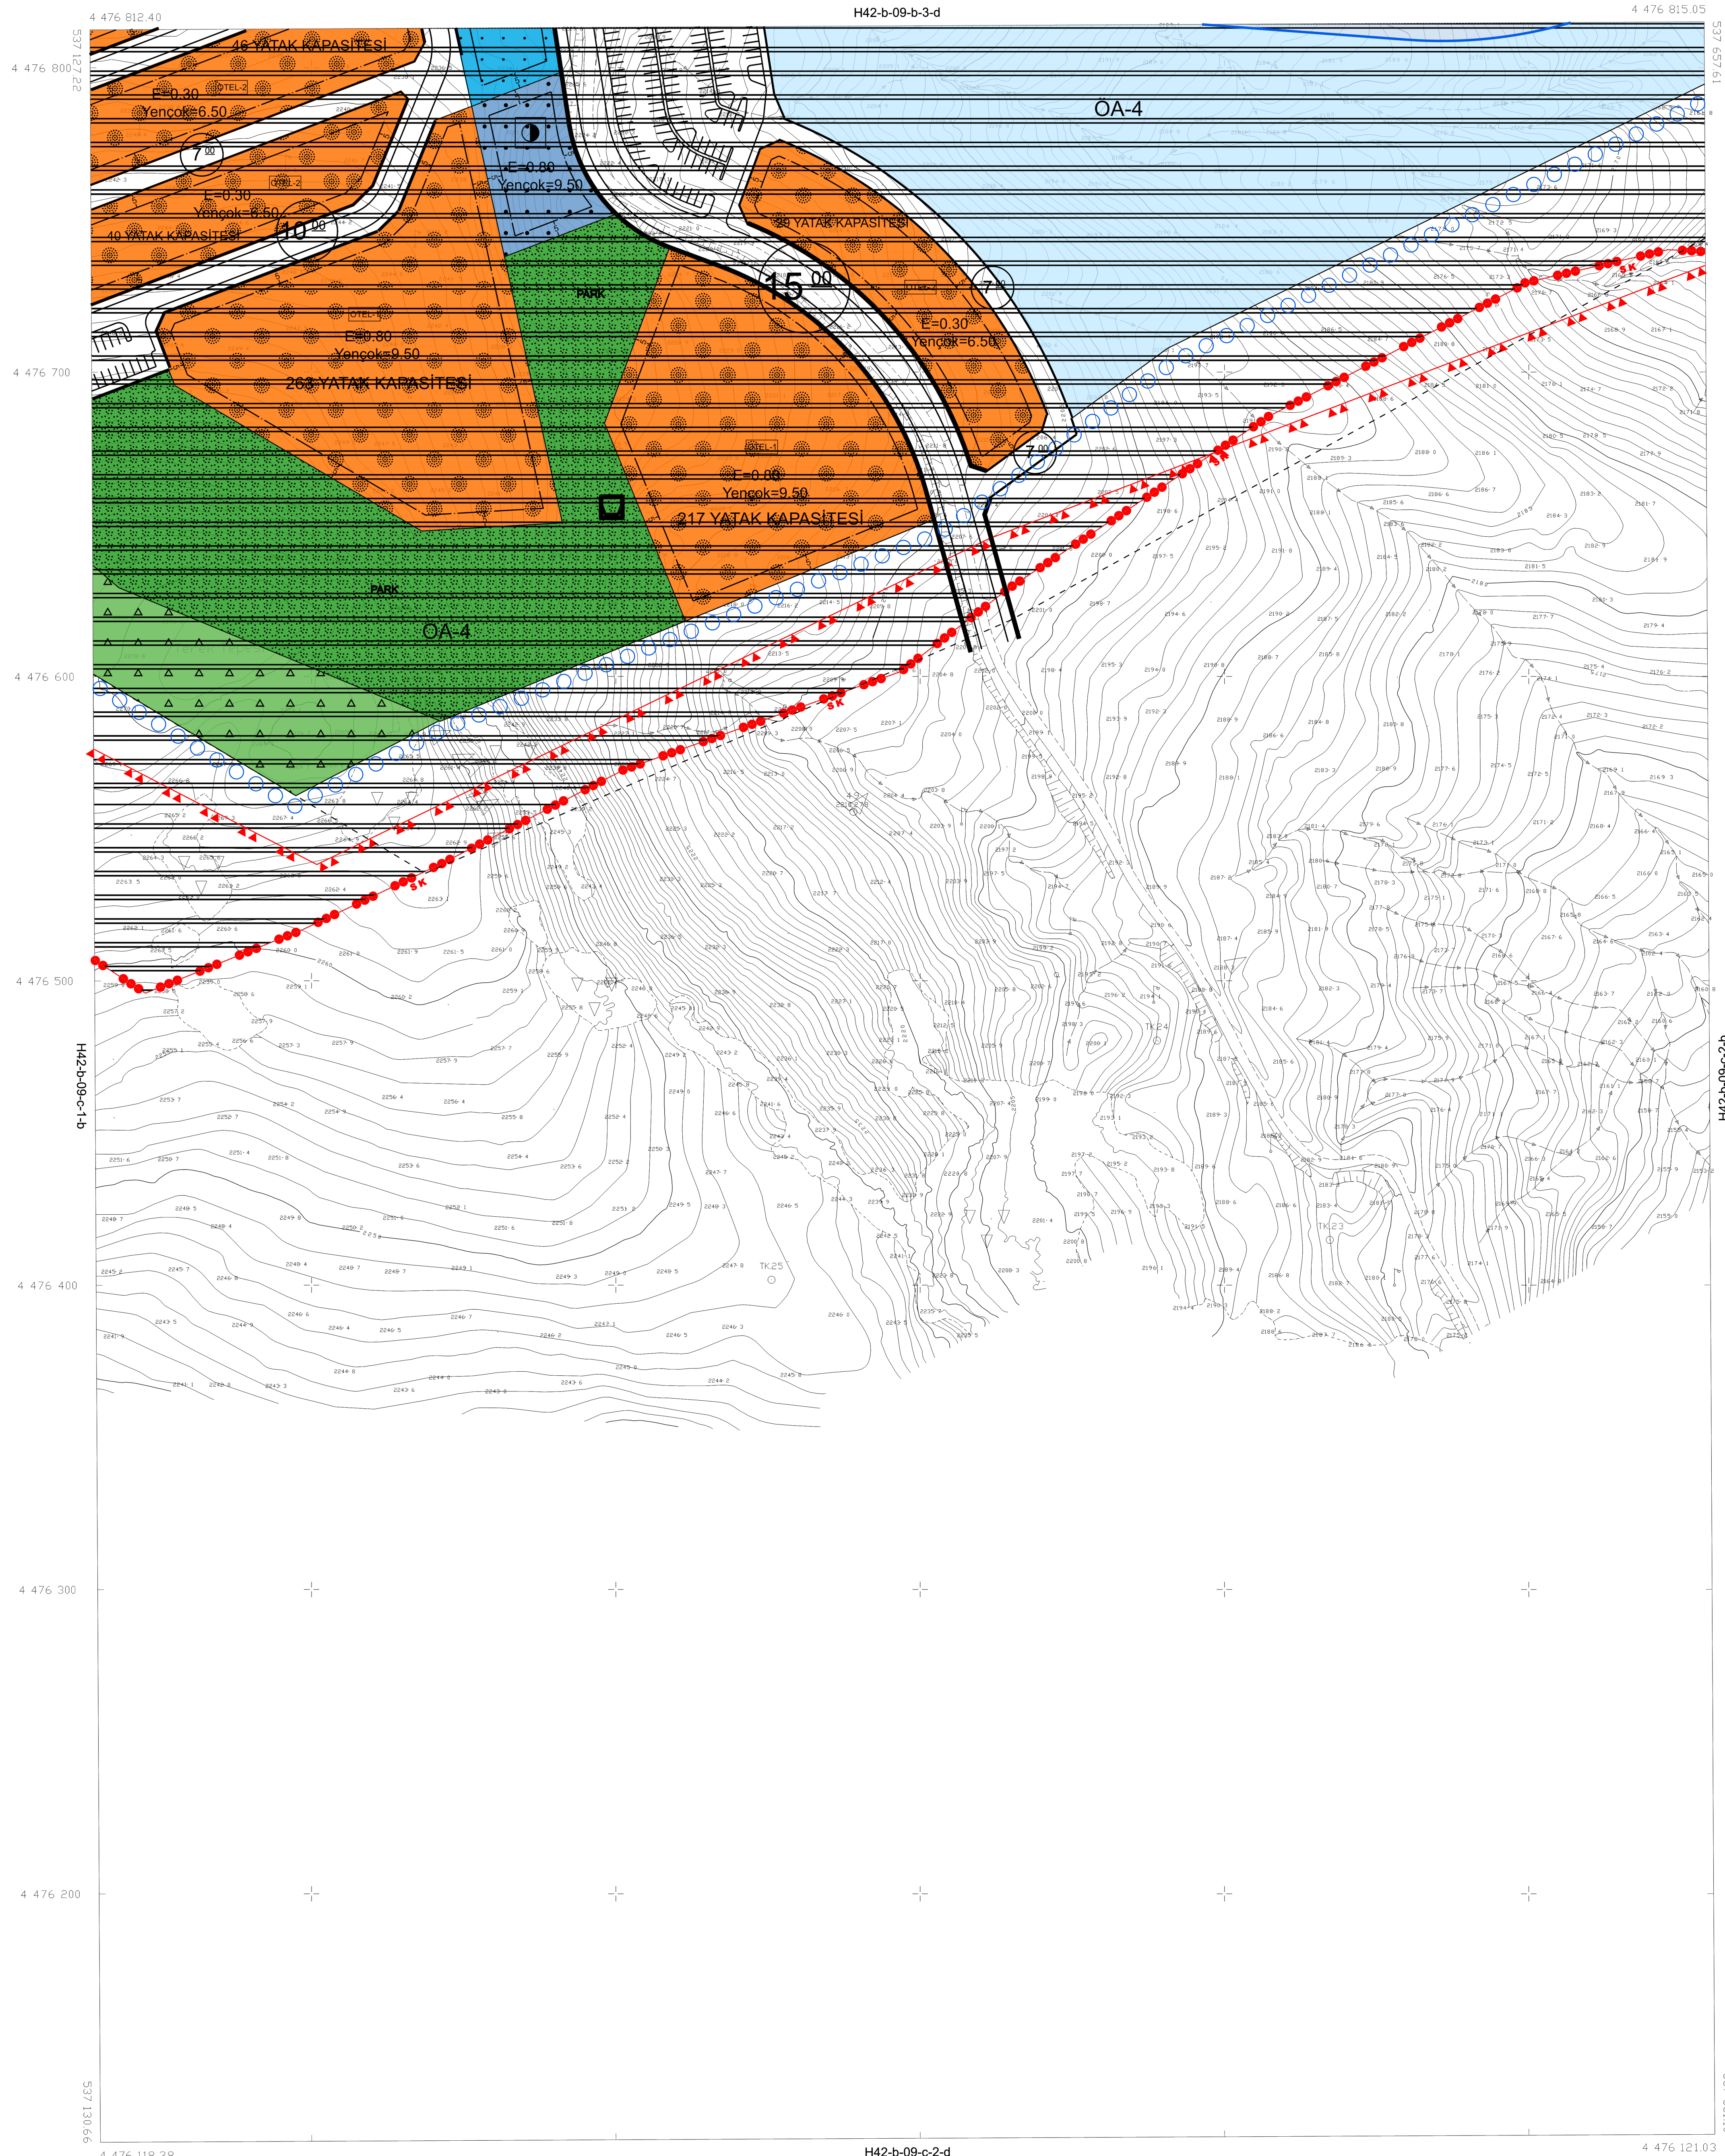

İTFF-96 KOORDİNAT SİSTEMİNDE VE 2005.0 EROĞINDA LAMDA KURULUS, HRT MAK.İTH.İHR. TARAFINDAN YAPILAN 39 ADET HALHAZIR HARİTA ÖZETİDİR.
20/11/2017



İLLER BANKASI ANONİM ŞİRKETİ
OSMAN NURİ OSMANLI
MEKANSAL PLANLAMA DAİRESİ BAŞKANI

SÜLEYMANIYE KIŞ SPORLARI MERKEZİ H42-b-09-c-2-a
(GÜMÜŞHANE)

1/1000

MÜTEHMM: LAMDA KURULUS HRT MAK.İTH.İHR.SAN.İTİC. LTD.ŞTİ

Metal

04/07/2017 TARİHİNDE ÇEKİLEN HAVA FOTOGRAFILARINDAN ÜRETİLEN PAFALARDA İYİNELENDİRME VE YERSEL BÜTÜNLEME İBRA DİŞ ÇATI SINIRLARINDAN YAPILMIŞTIR.
NOT: HALHAZIR HARİTA SINIR BELEDİYE/MÜCAVİR ALAN OLARAK KULLANILMAZ.