



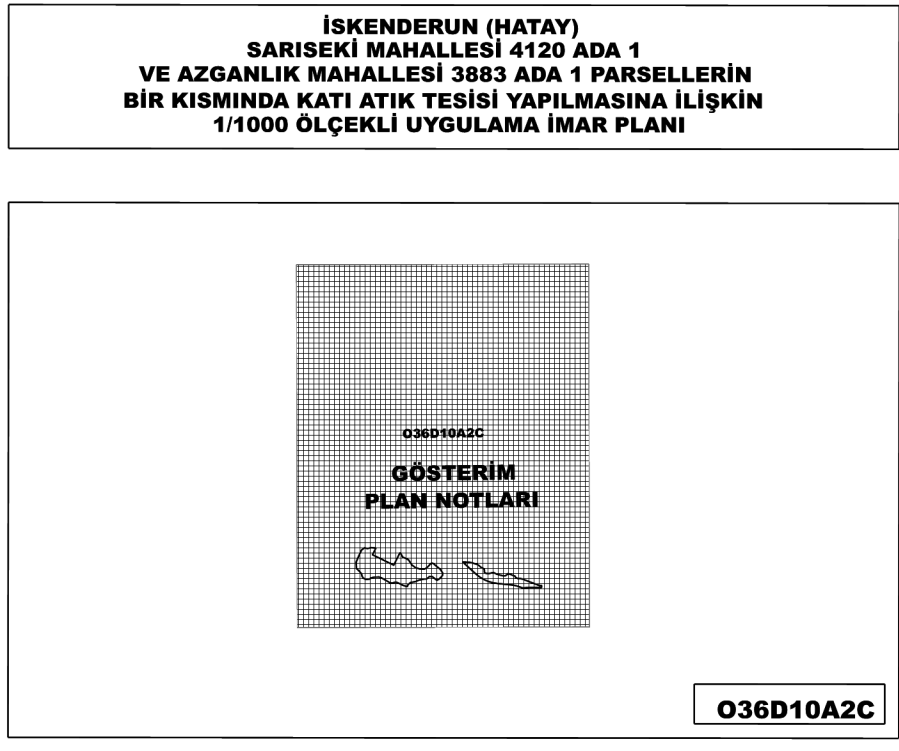

Dosya No : 310832483
Plan No: UİP-311119225
Ölçek : 1/1000

Müellifi tarafından hazırlanan Hatay İli, İskenderun İlçesi,
Sariseki Mahallesi 4120 ada 1 parselin ve Azganlık Mahallesi
3883 ada ve 1 parselin bir kısmında Kati Atık Bertaraf ve
Düzenli Depolama Tesisi kurulması amacıyla hazırlanan 1/1.000
ölçekli Uygulama İmar Planı 3194 sayılı İmar Kanunu'nun Ek
11. Maddesi (h) bendi hükmü uyarınca onaylanmıştır.


T.C.
ÇEVRE, ŞEHİRCİLİK VE İKLİM DEĞİŞİKLİĞİ
BAKANLIĞI
Mekânsal Planlama Genel Müdürü a.

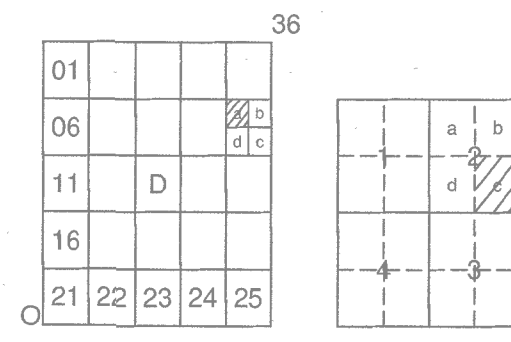

HATAY-İSKENDERUN

(AZGANLIK)

O36-d-10-a-2-c

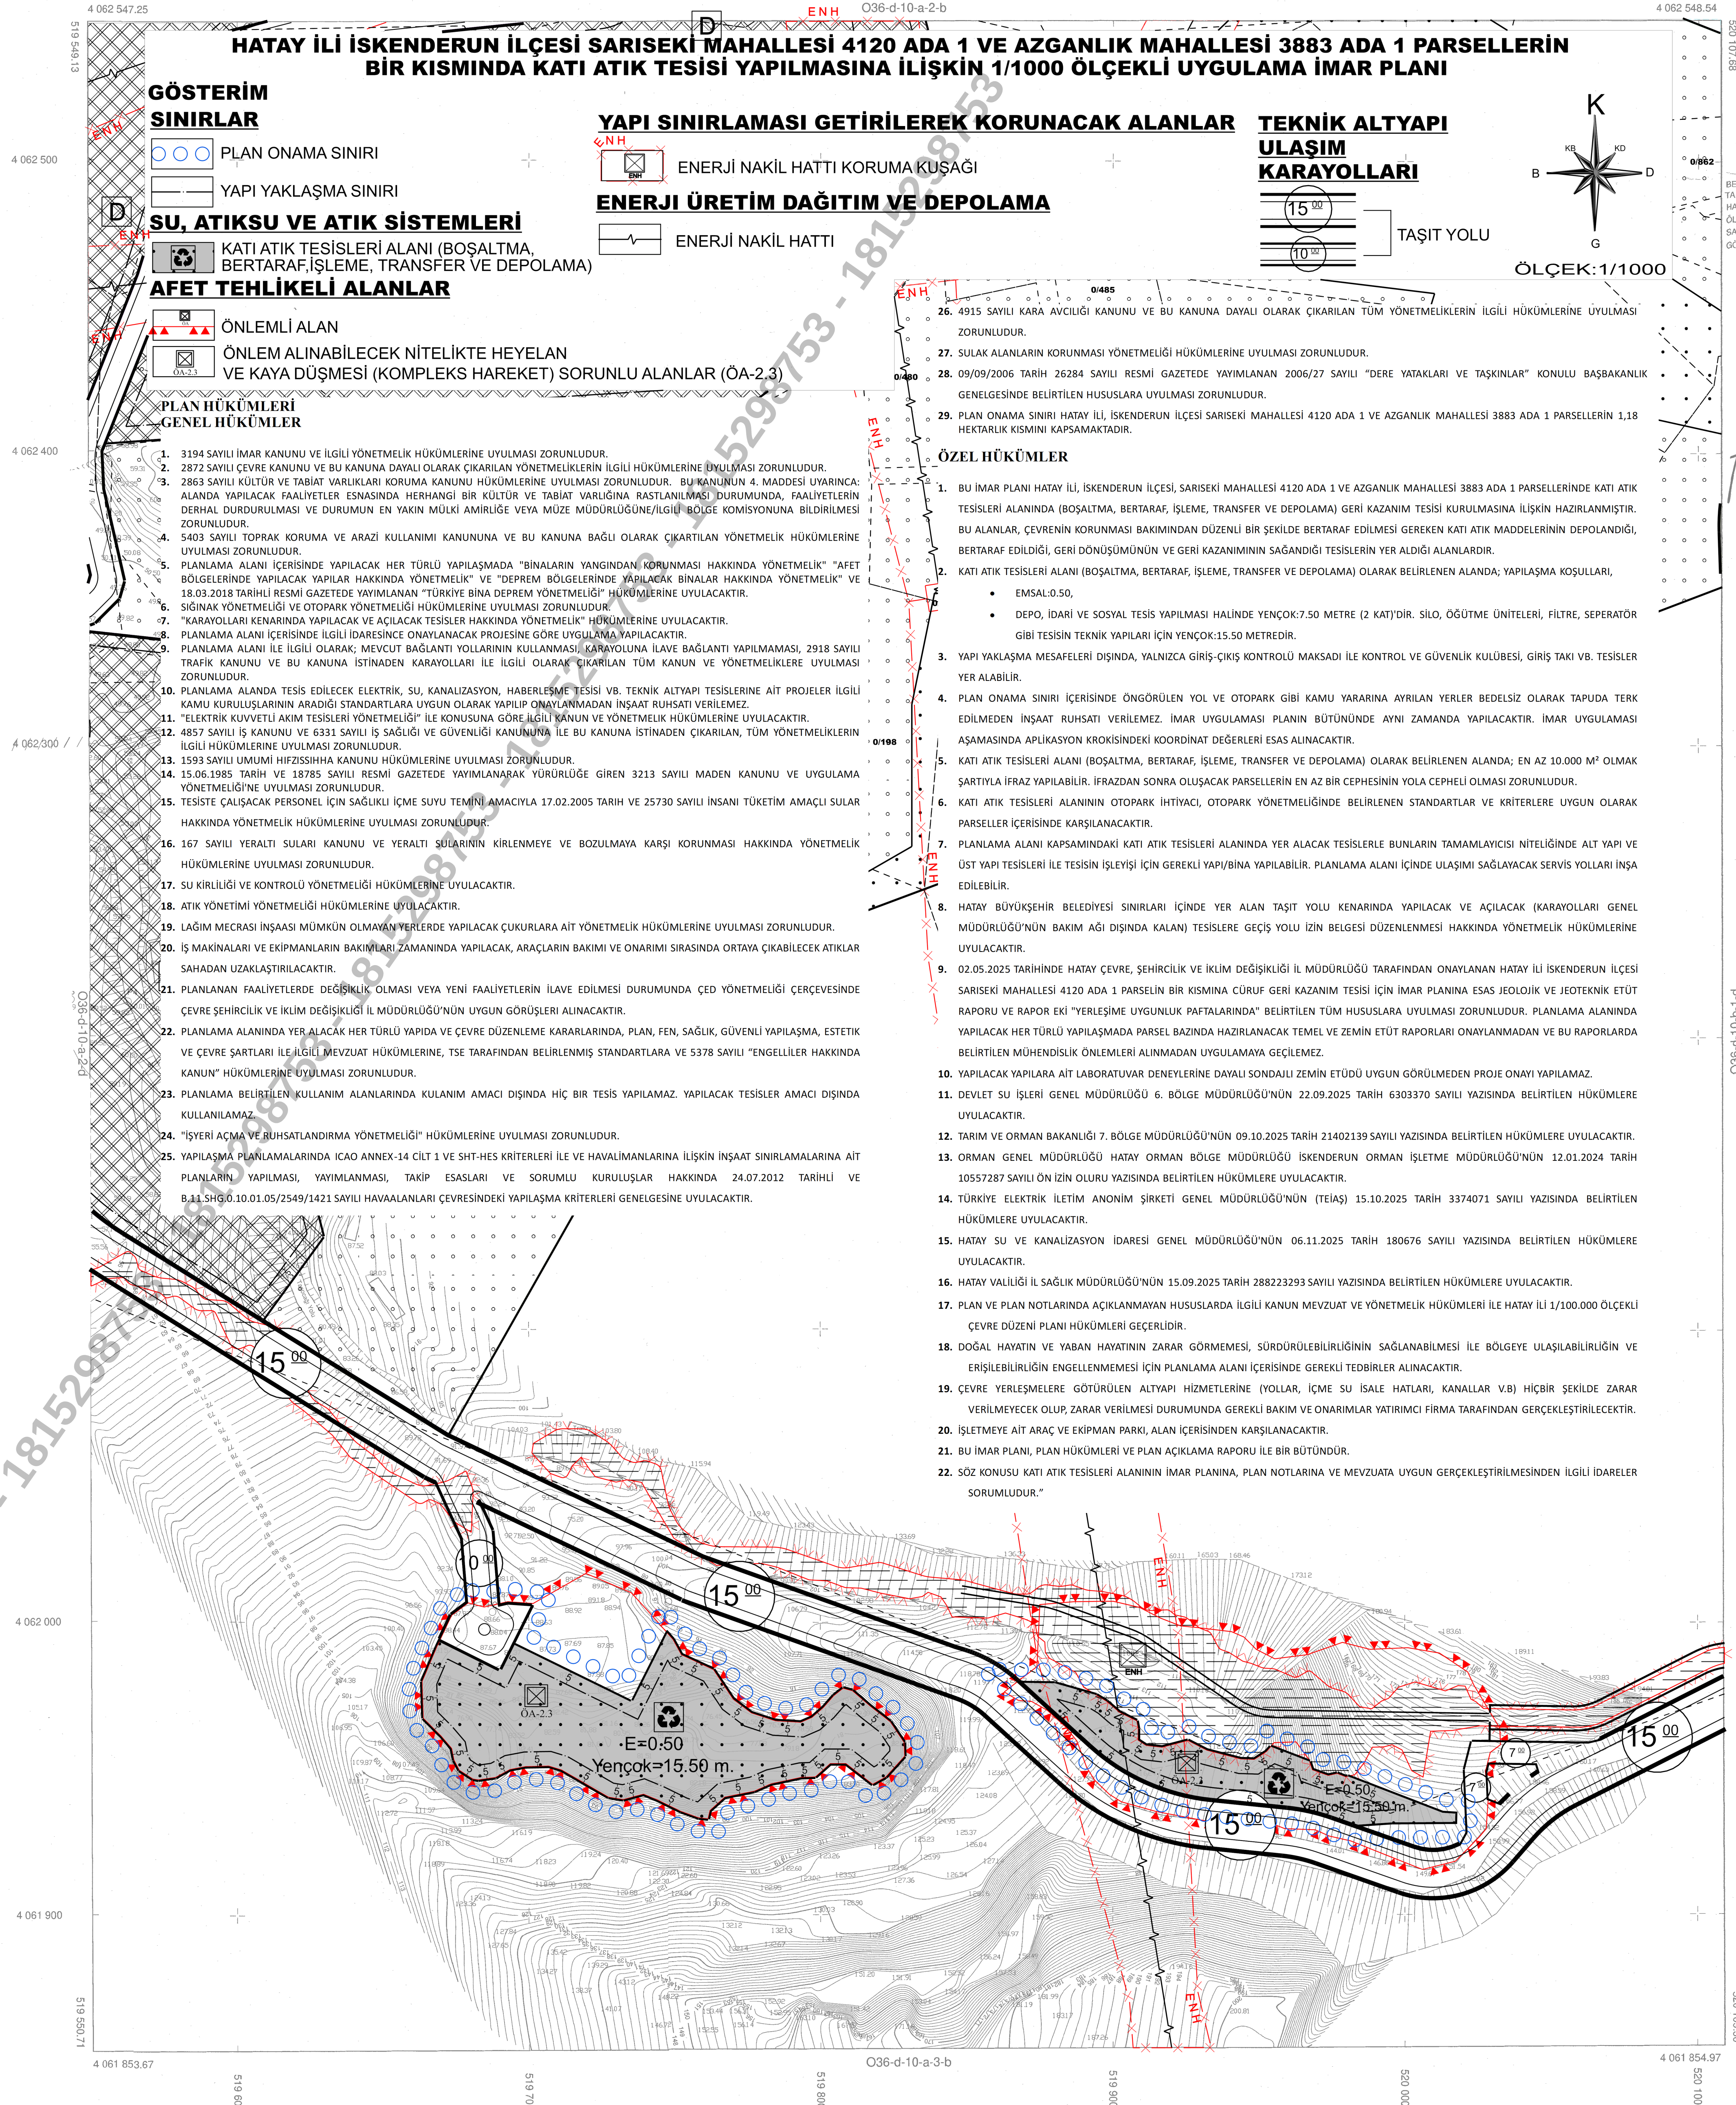

ELIPSOİD : GRS 80
DATUM : ITRF96
PROJEKSİYON : UTM (3)
D.O.M. : 36

1/1000

Yüklenici
BES İMAR İNŞ. YAT. SAN. TİC. LTD. ŞTİ.
Bestami GEDİK
Harita Mühendisi
28/03/2024