



01	02	03	04	05	06
06	07	08	09	10	11
11	12	13	14	15	16
16	17	18	19	20	21
21	22	23	24	25	26

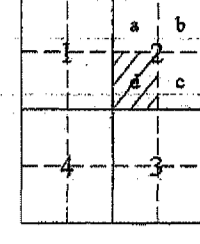

HATAY
(KIRIKHAN-KARADÜRMÜŞLU)
P36-b-03-a-2-d

P36-b-03-a-2-a

4 040 394.17

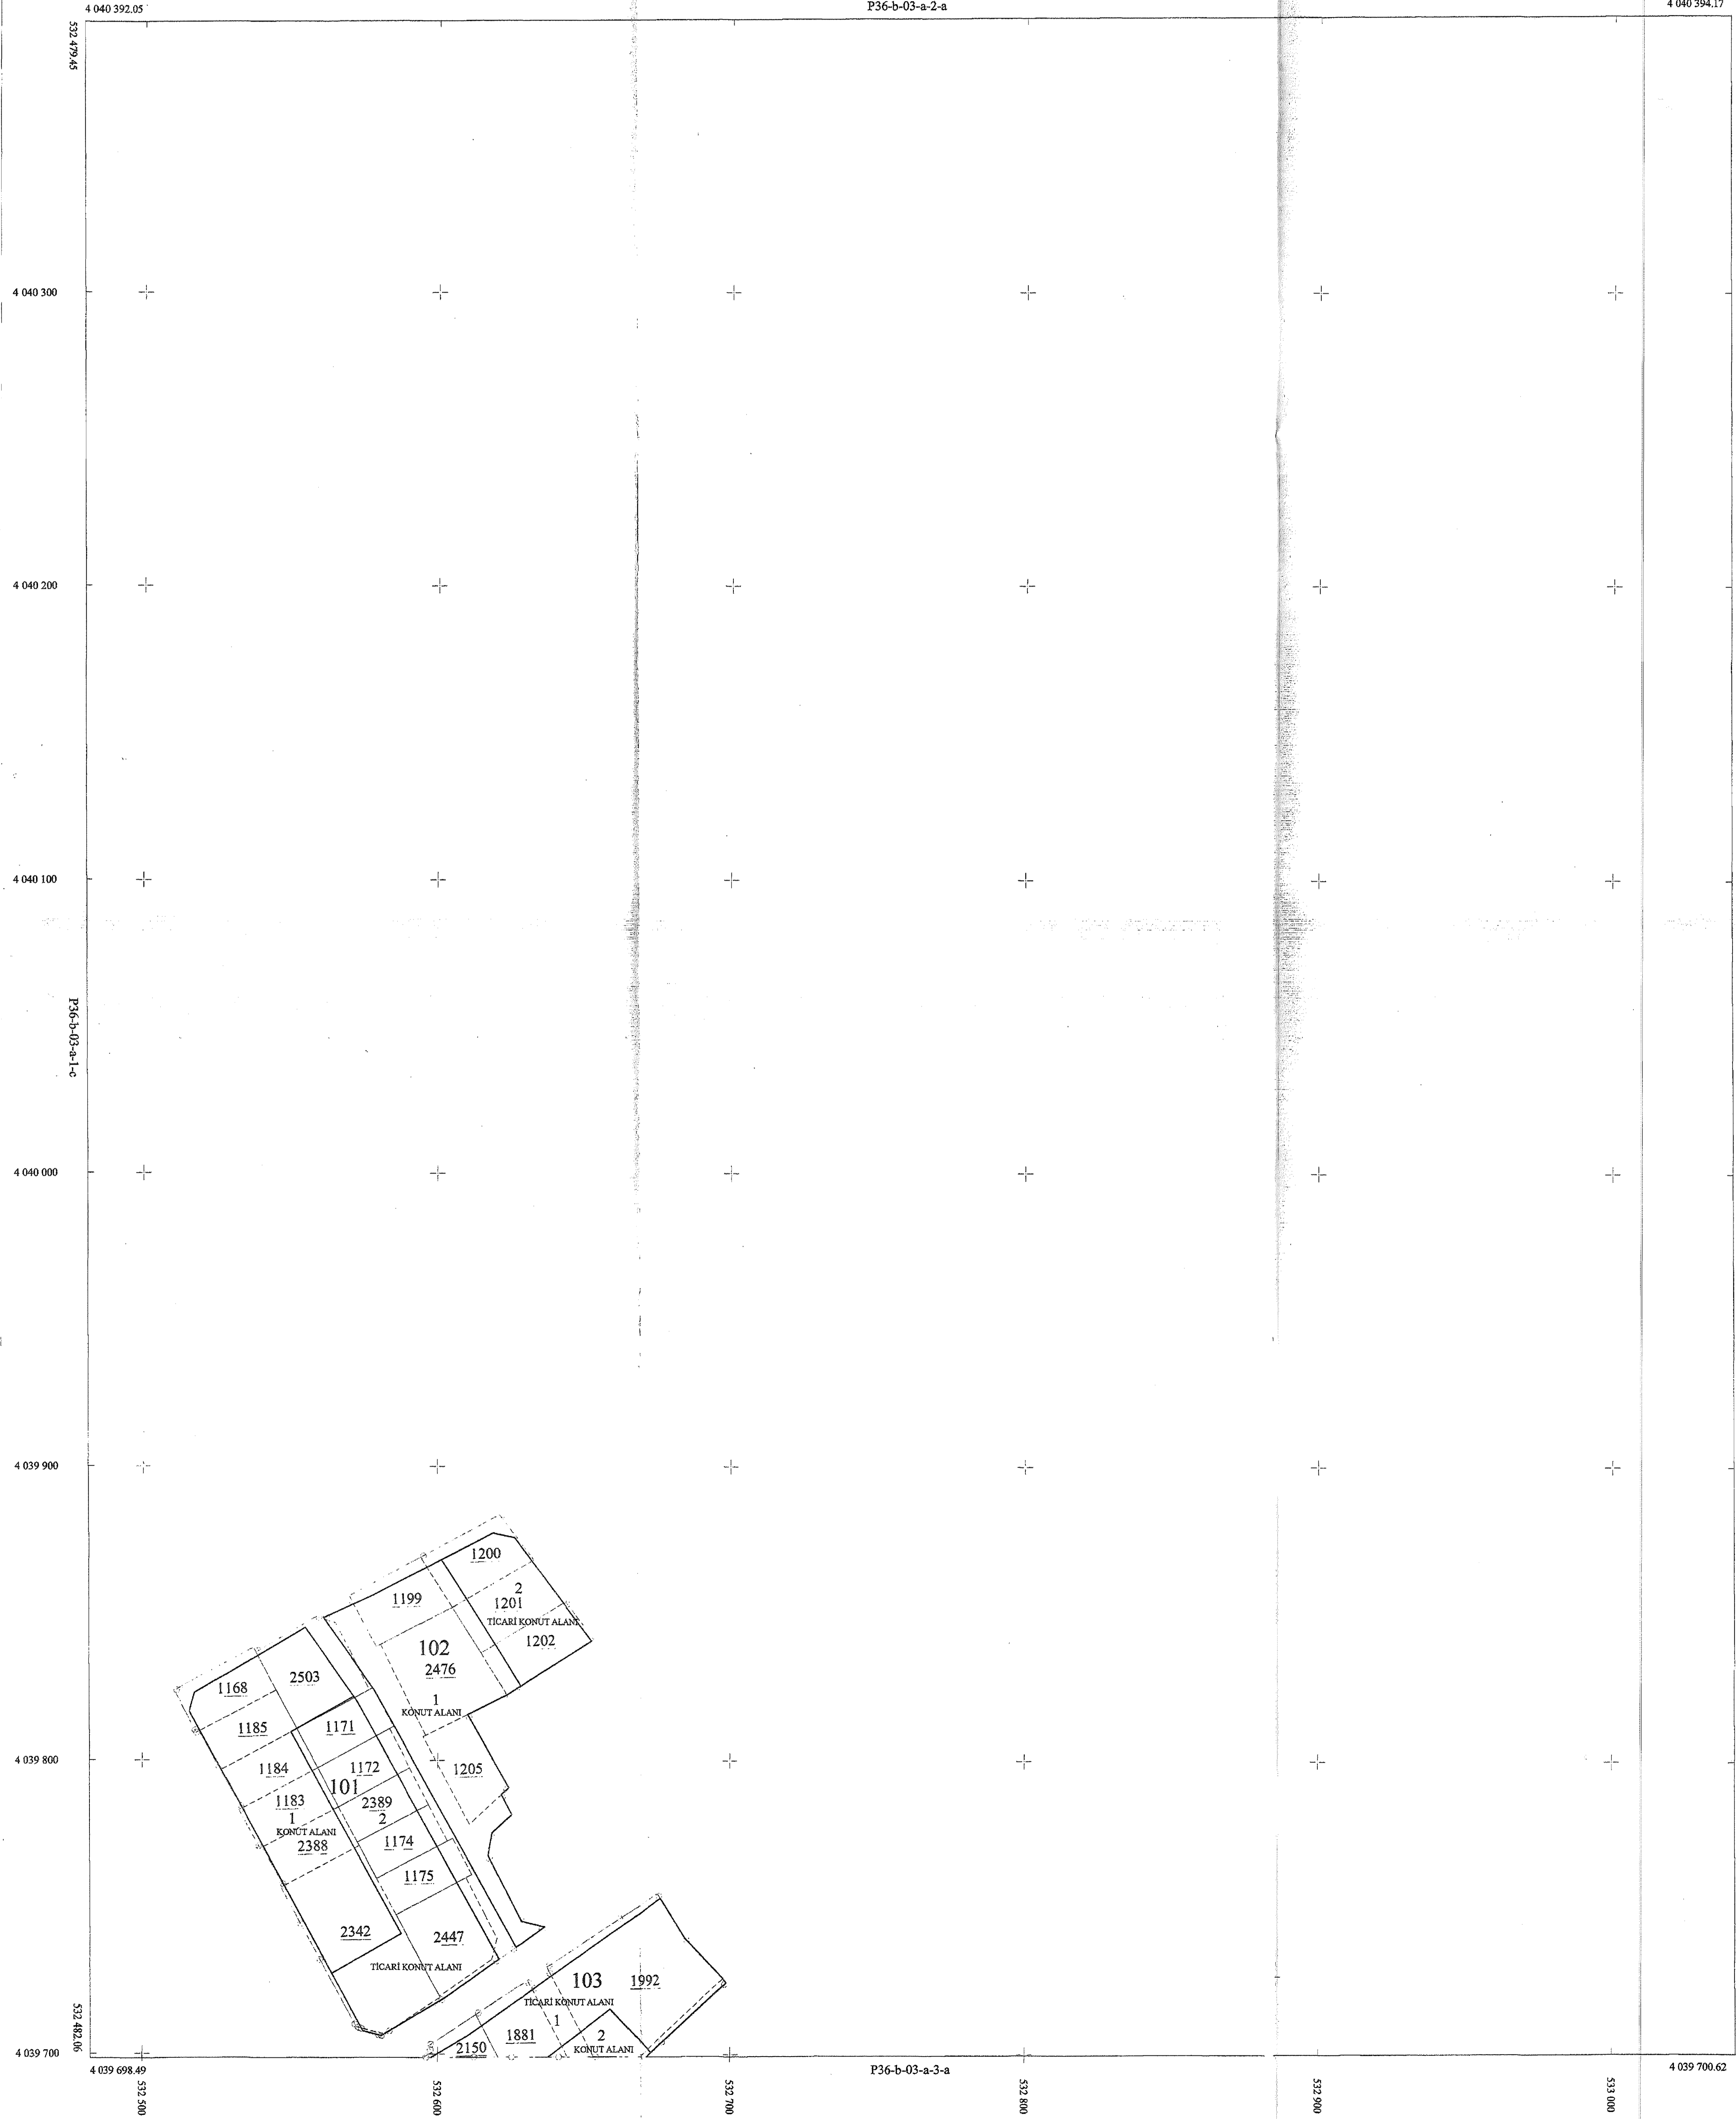

DATUM :ITRF96
PROJEKSİYON:UTM(3)

1/1000

GENEL MÜDÜRLÜK MAKAMININ 43/61/2024 TARİH VE 443-9352 SAYILI OLUMLARI İLE ONAYLANMIŞTIR.
T.C. ÇEVRE, ŞEHİRCİLİK VE İKLİM DEĞİŞİKLİĞİ BAKANLIĞI
MEKANSAL PLANLAMA GENEL MÜDÜRLÜĞÜ

İSMAİL İLHAN ALTINOK
HARİTA VE EMLAK DAİRESİ BAŞKANI



