


HATAY İLİ BELEN İLÇESİ BENLİDİRE MAH.
KARLİTEPE RÜZGAR ENERJİ SANTRALİ
KAPASİTE ARTIŞI PROJESİ 1/1000 ÖLÇEKLİ
UYGULAMA İMAR PLANI VE DEĞİŞİKLİĞİ

P36A03D2C

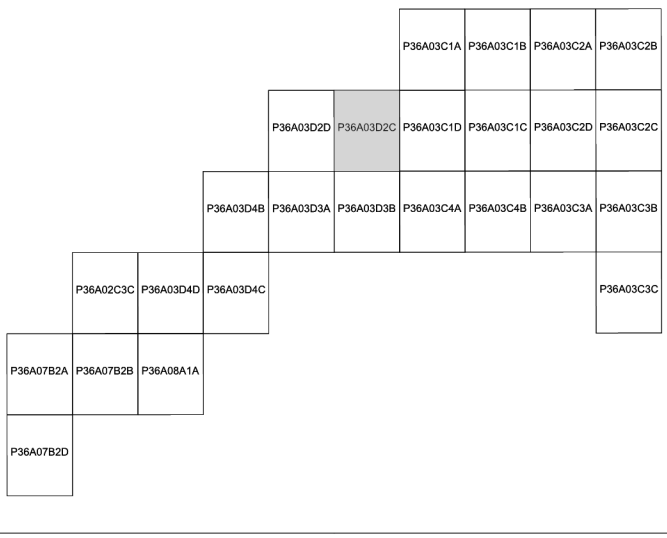


Dosya No : 310337802
Plan No : UİP- 311129529
Ölçek : 1/1000

Müellifi tarafından hazırlanan Hatay İli, Belen İlçesi'nde Enerji Piyasası Düzenleme Kurumu tarafından 12.03.2020 tarihli ve EÜ/9236-21/04463 üretim lisansı verilen ve işletmede olan Karlıtepe RES projesine 5,56 MWm kurulu gücünde 1 adet türbin ilavesi ile yol alanlarının değişikliğine ilişkin 1/1.000 ölçekli Uygulama İmar Planı ve Değişikliği 3194 Sayılı İmar Kanunu'nun Ek 11. madde (h) bendi uyarınca onaylanmıştır.

T.C.
ÇEVRE, ŞEHİRCİLİK VE İKLİM DEĞİŞİKLİĞİ
BAKANLIĞI
Mekânsal Planlama Genel Müdürlüğü a.

01	a	b	36	
08	1	2		
11	A	d		
16				
21	22	23	24	25

HATAY (BELEN) P36-a-03-d-2-c

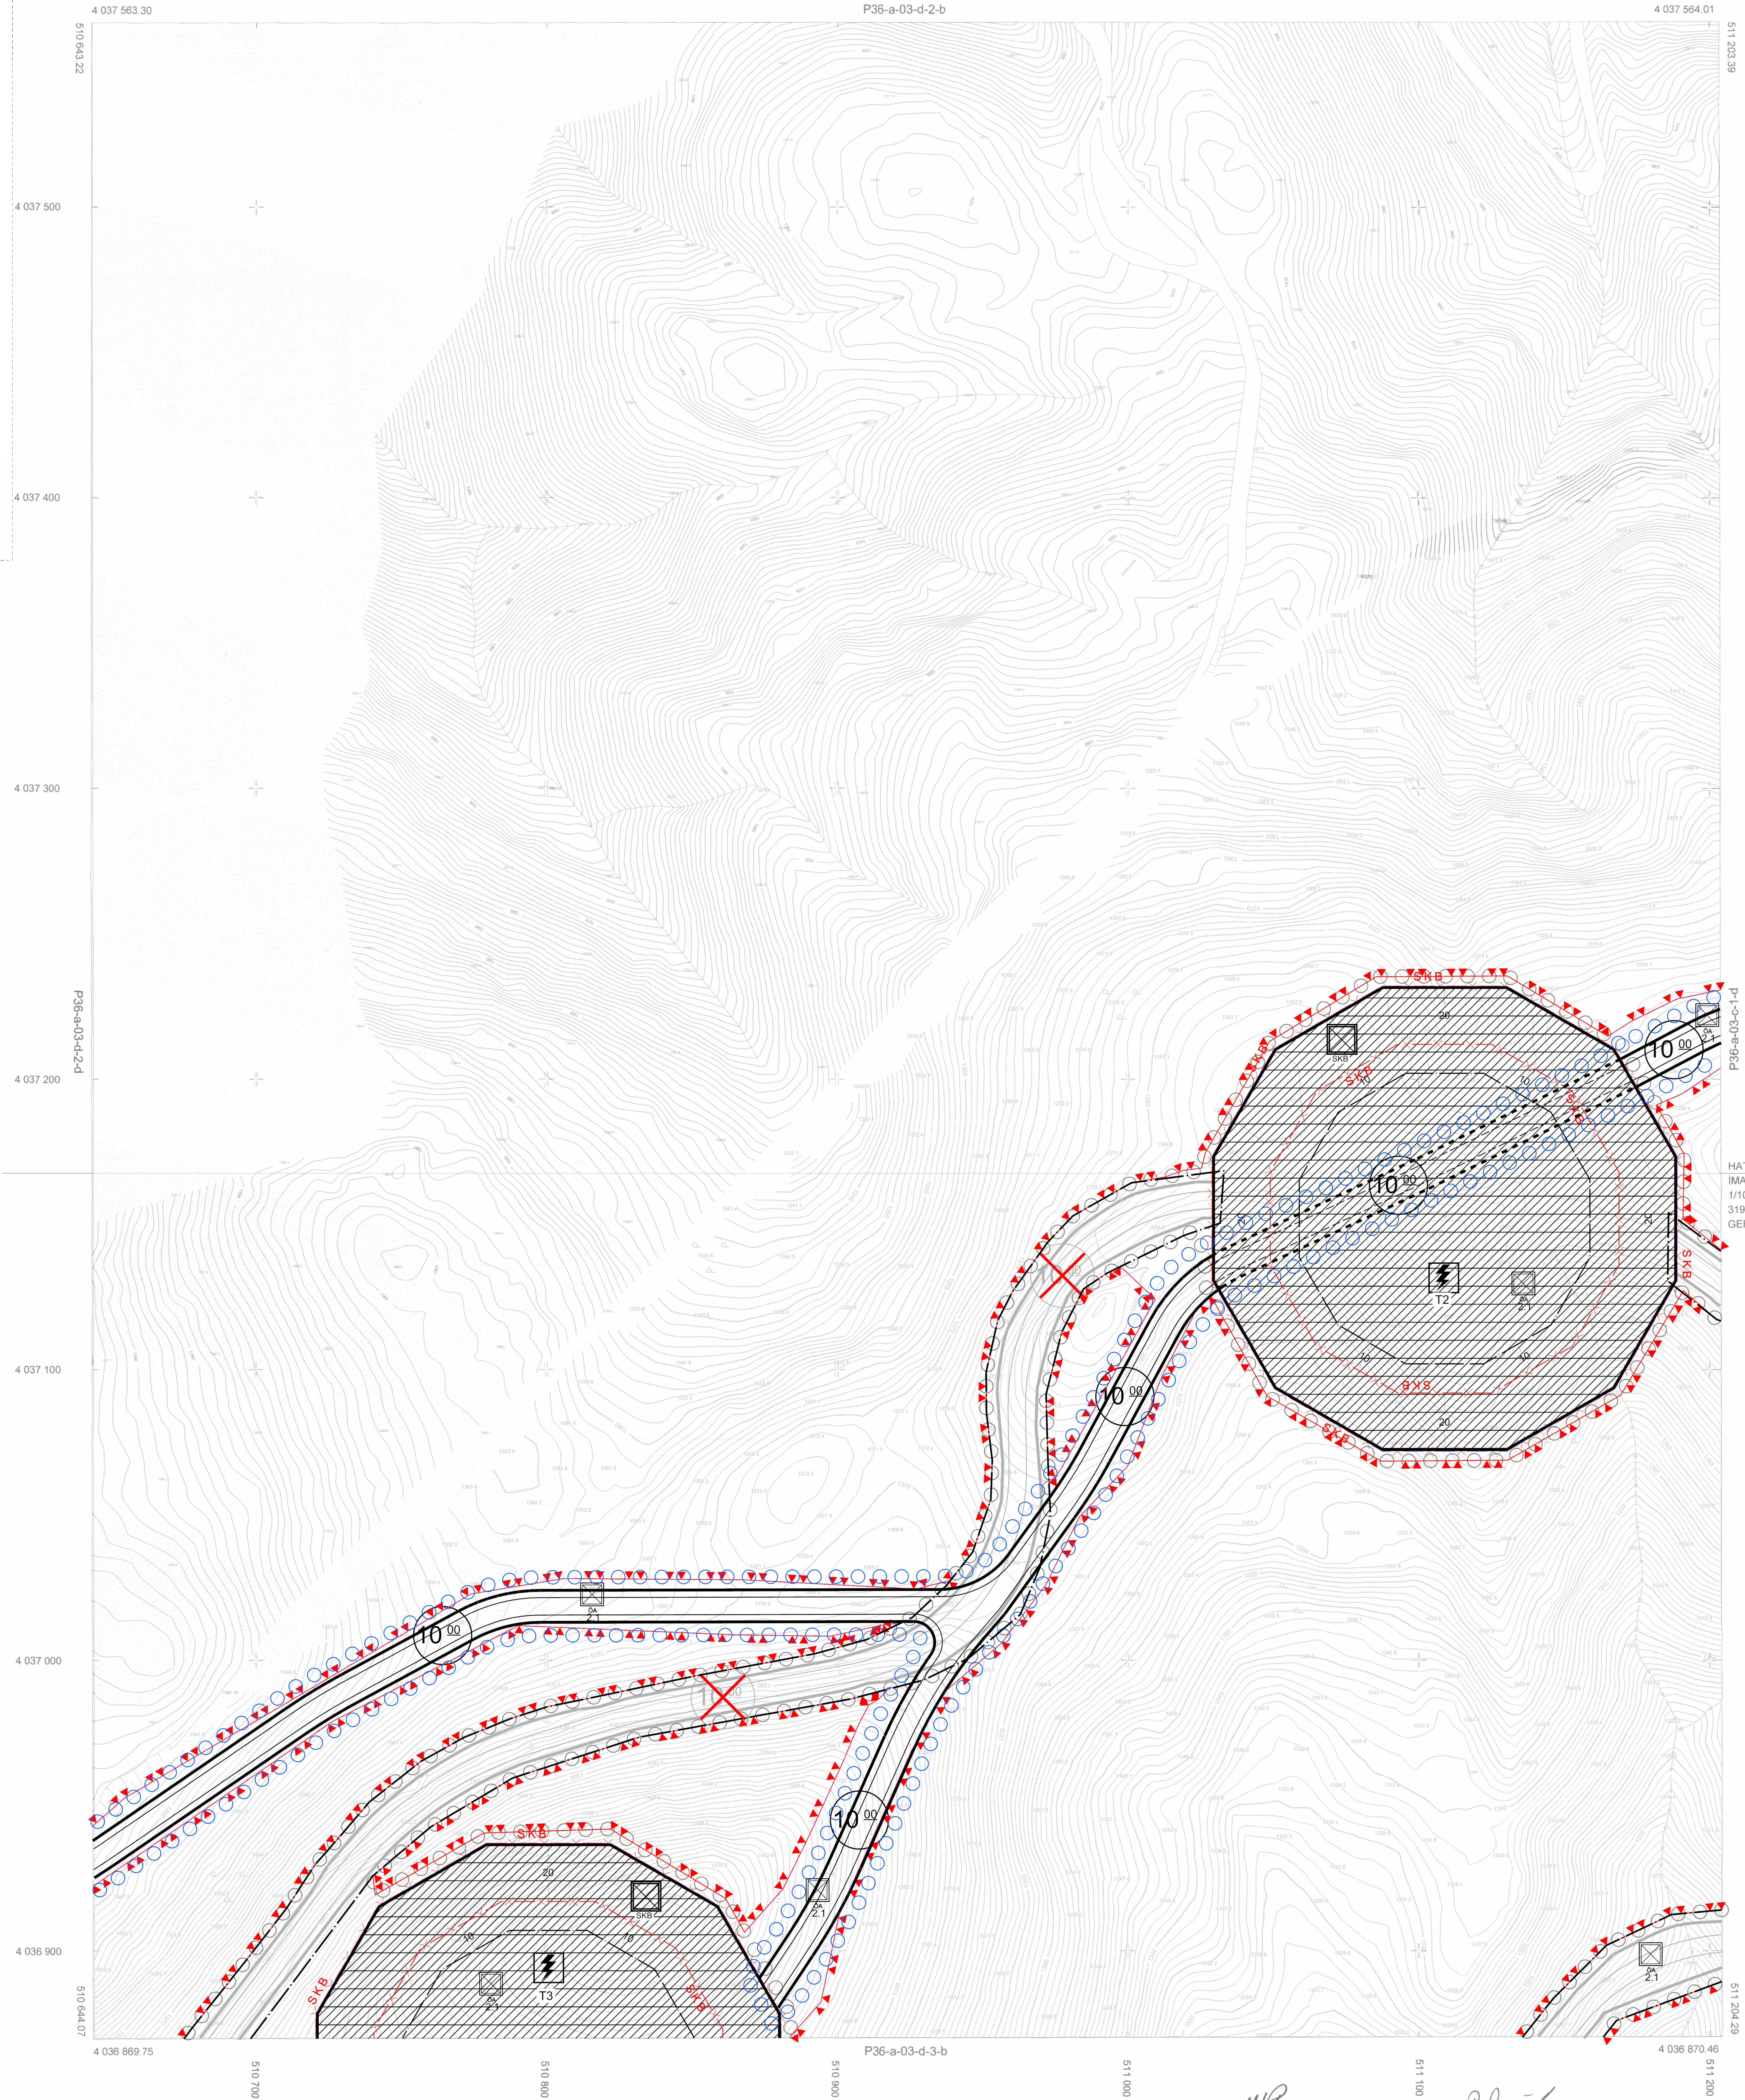

HATAY İLİ, BELEN İLÇESİ KARLİTEPE RES PROJESİ KAPSAMINDA İMARA ESAS REVİZE HARİTA İÇİN HAZIRLANAN 13 ADET 1/1000 ÖLÇEKLİ PAFTADAN İBARET HALİHAZIR HARİTA, 3194 SAYILI İMAR KANUNUNUN 7/A MADDESİ GEREĞİNCE İNCELENDİ VE ONANDI.

ONAYLAYAN
Hatay Büyükşehir Belediyesi
09.08.2025
Mehmet GÖKTEN
Genel Sekreter Yardımcısı

ELİPSOİD : GRS80
DATUM : ITRF96
DİLİM GENİŞLİĞİ : 3
EPCK : 2005
SİGMA FAHRETLERİ : 96

HAZIRLAYAN
18.02.2025
Hakan OKAÇ
Harita Mühendisi
Çuk. No: 68366

1/1000

Metin BAHAN
Harita Şube Md. V.

Rafie BOĞAZCI
İmar ve Şehircilik Daire Başkanı