


HATAY İLİ BELEN İLÇESİ BENLİDİRE MAH.  
KARLİTEPE RÜZGAR ENERJİ SANTRALİ  
KAPASİTE ARTIŞI PROJESİ 1/1000 ÖLÇEKLİ  
UYGULAMA İMAR PLANI VE DEĞİŞİKLİĞİ

P36A03D3A

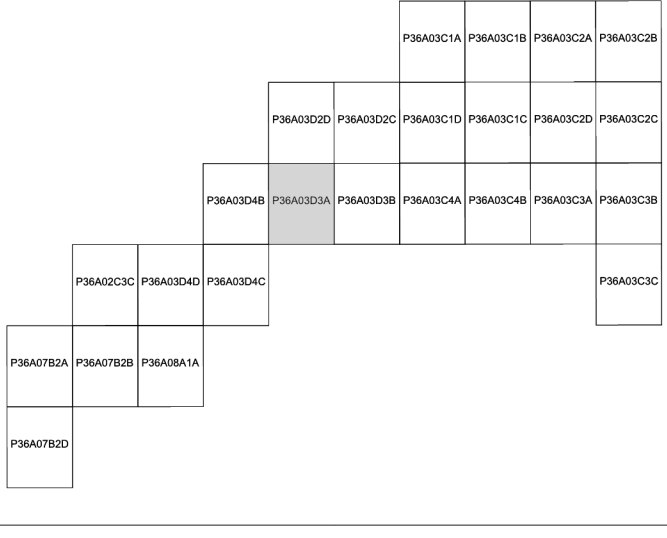


Dosya No : 310337802  
Plan No : UİP- 311129529  
Ölçek : 1/1000

Müellifi tarafından hazırlanan Hatay İli, Belen İlçesi'nde Enerji Piyasası Düzenleme Kurumu tarafından 12.03.2020 tarihli ve EÜ/9236-21/04463 üretim lisansı verilen ve işletmede olan Karlıtepe RES projesine 5,56 MWm kurulu gücünde 1 adet türbin ilavesi ile yol alanlarının değişikliğine ilişkin 1/1.000 Ölçekli Uygulama İmar Planı ve Değişikliği 3194 Sayılı İmar Kanunu'nun Ek 11. maddede (h) bendi uyarınca onaylanmıştır.

T.C.  
ÇEVRE, ŞEHİRCİLİK VE İKLİM DEĞİŞİKLİĞİ  
BAKANLIĞI  
Mekânsal Planlama Genel Müdürlüğü a.

01	a	b	c	36
06				
11	A			
16				
21	22	23	24	25

HATAY  
(BELEN)  
P36-a-03-d-3-a

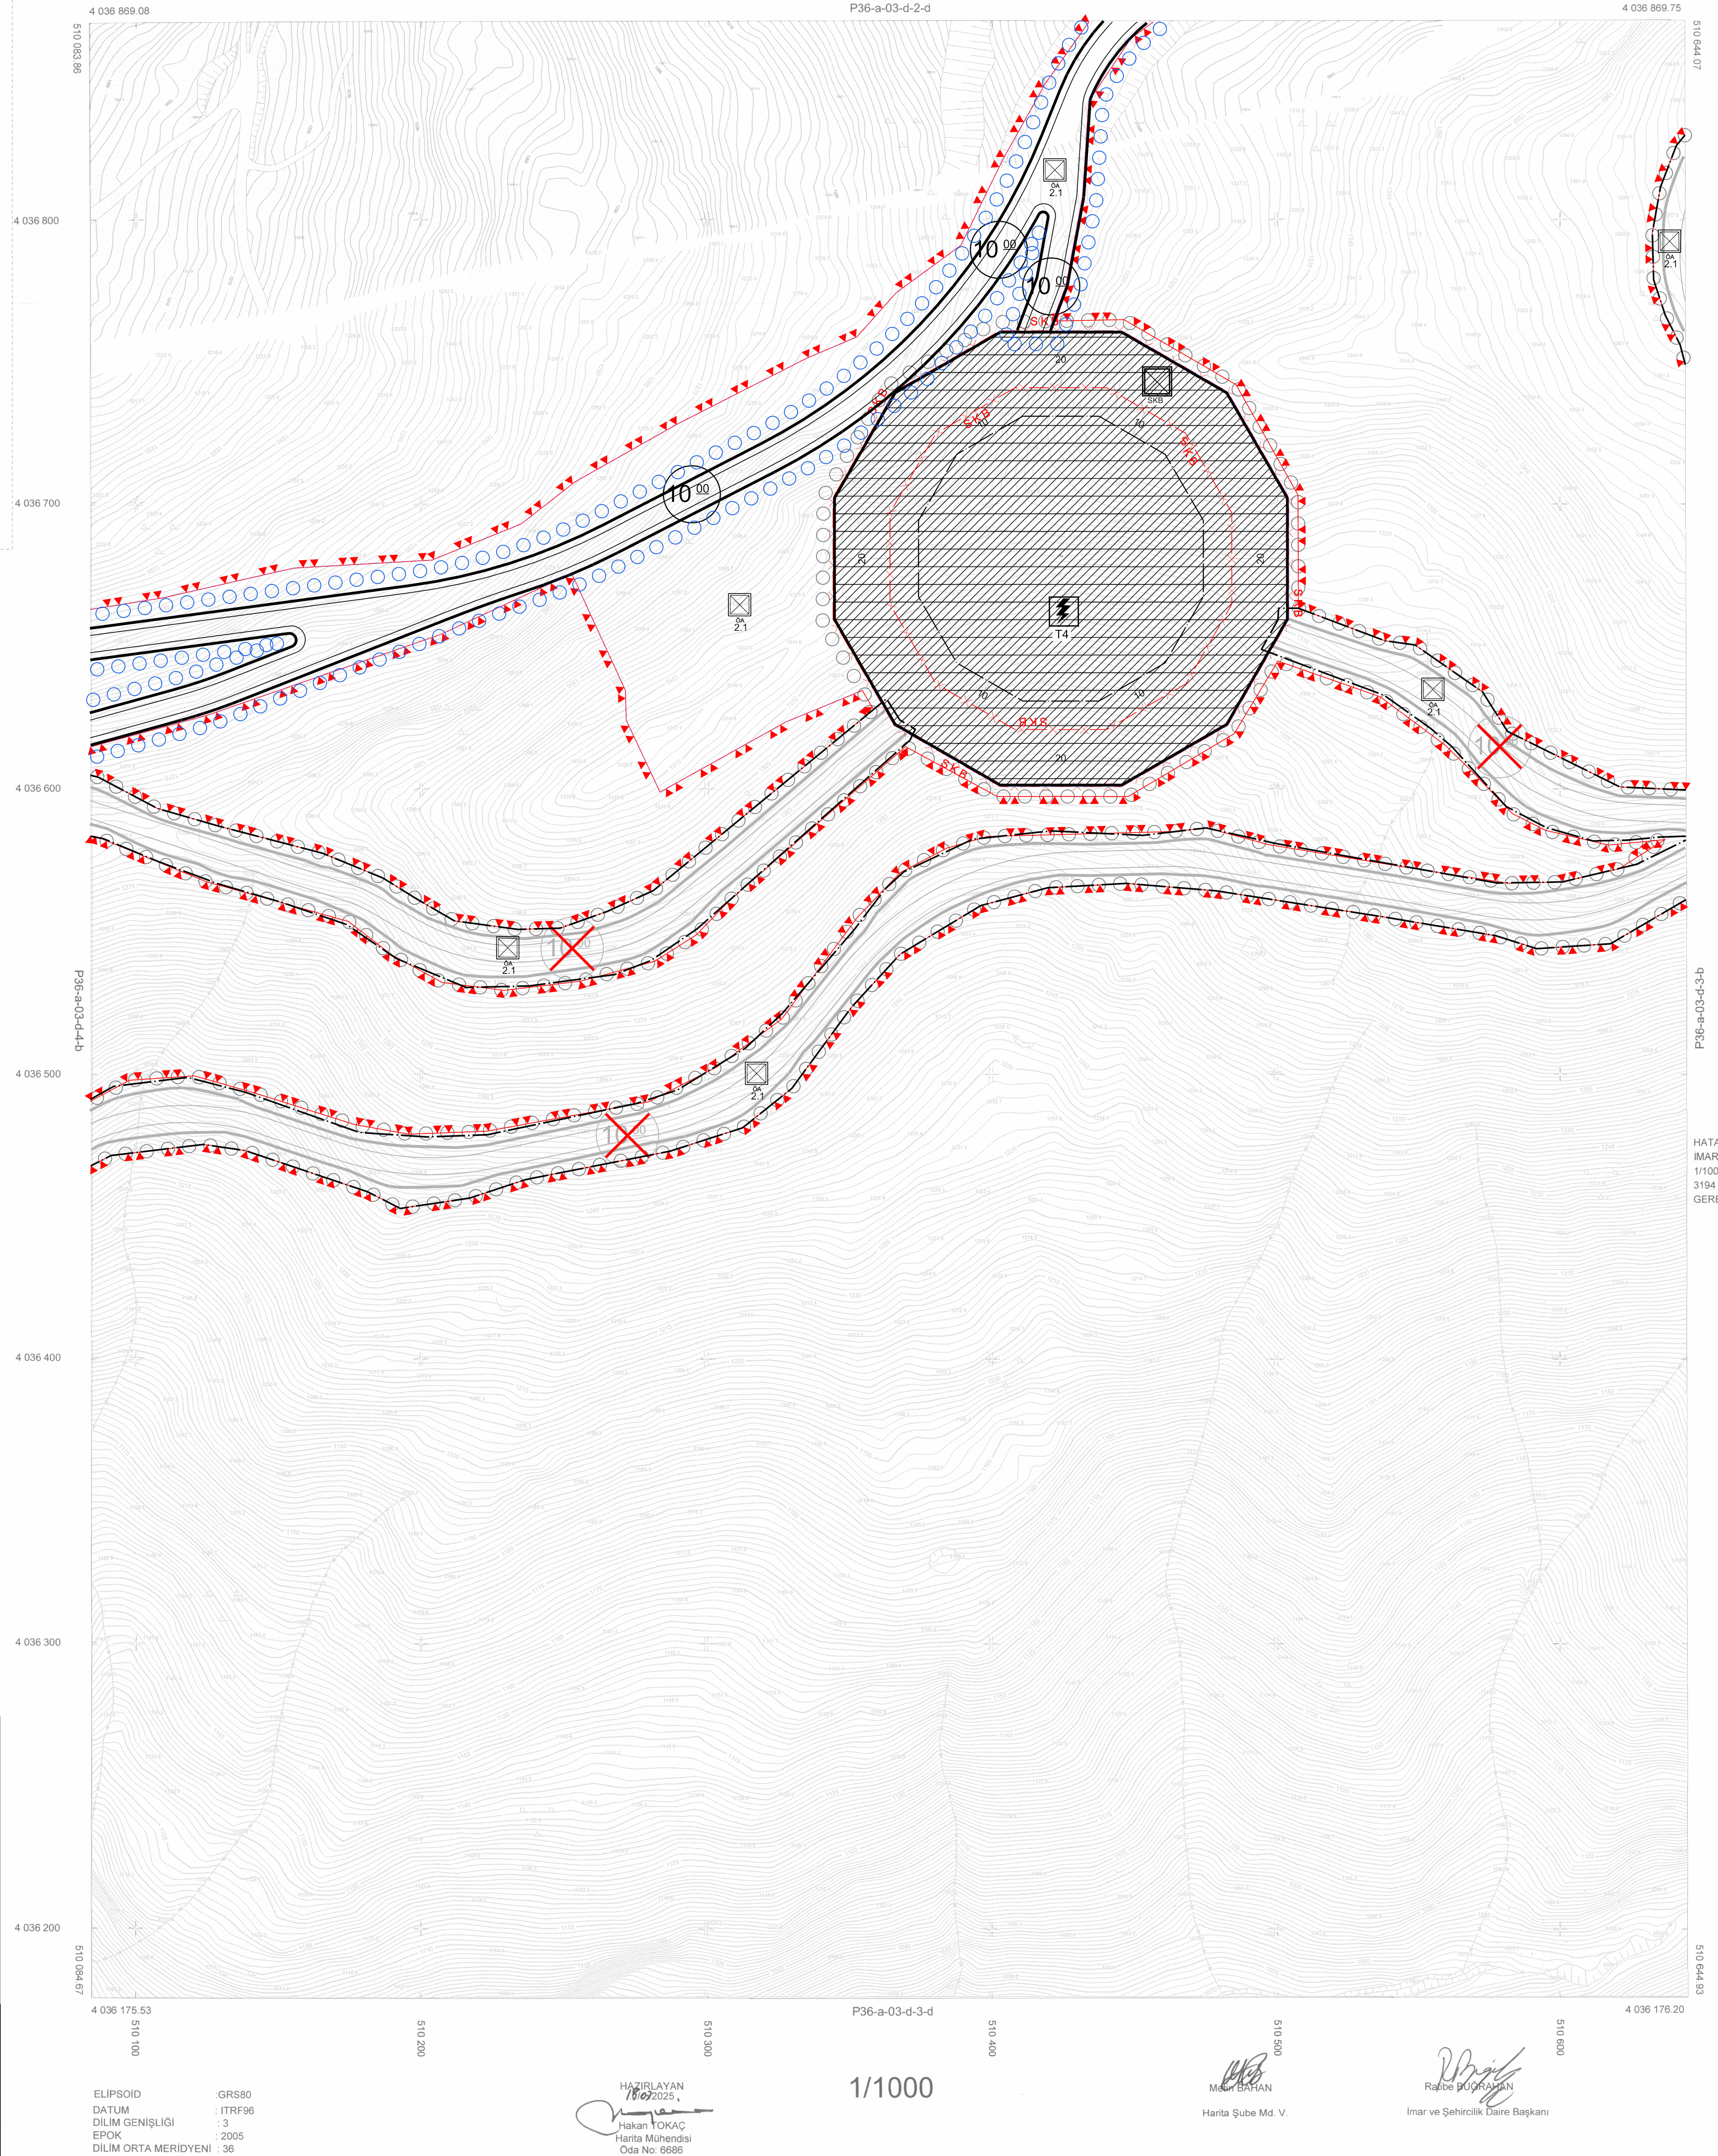

HATAY-P36-a-03-d-3-a  
(BELEN)