


HATAY İLİ BELEN İLÇESİ BENLİDERE MAH.  
KARLİTEPE RÜZGAR ENERJİ SANTRALİ  
KAPASİTE ARTIŞI PROJESİ 1/1000 ÖLÇEKLİ  
UYGULAMA İMAR PLANI VE DEĞİŞİKLİĞİ

P36A03D4D

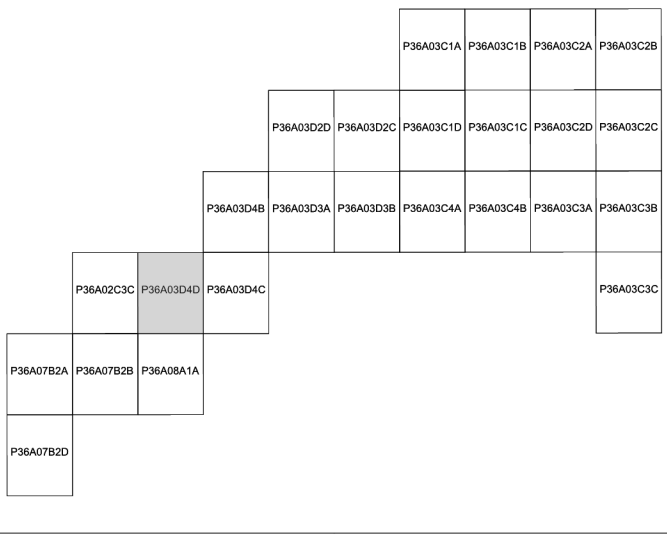


Dosya No : 310337802  
Plan No : UİP- 311129529  
Ölçek : 1/1000

Müellifi tarafından hazırlanan Hatay İli, Beleş İlçesi'nde Enerji Piyasası Düzenleme Kurumu tarafından 12.03.2020 tarihli ve EÜ/9236-21/04463 üretim lisansı verilen ve işletmede olan Karlitepe RES projesine 5,56 MWm kurulu gücünde 1 adet türbin ilavesi ile yol alanlarının değişikliğine ilişkin 1/1.000 ölçekli Uygulama İmar Planı ve Değişikliği 3194 Sayılı İmar Kanunu'nun Ek 11. maddesi (h) bendi uyarınca onaylanmıştır.

T.C.  
ÇEVRE, ŞEHİRCİLİK VE İKLİM DEĞİŞİKLİĞİ  
BAKANLIĞI  
Mekânsal Planlama Genel Müdürlüğü a.

01	A	B	C	36
06				
11	A			
16				
21	22	23	24	25

BELEN  
(BELEN RES)  
P36-A-03-D-4-D

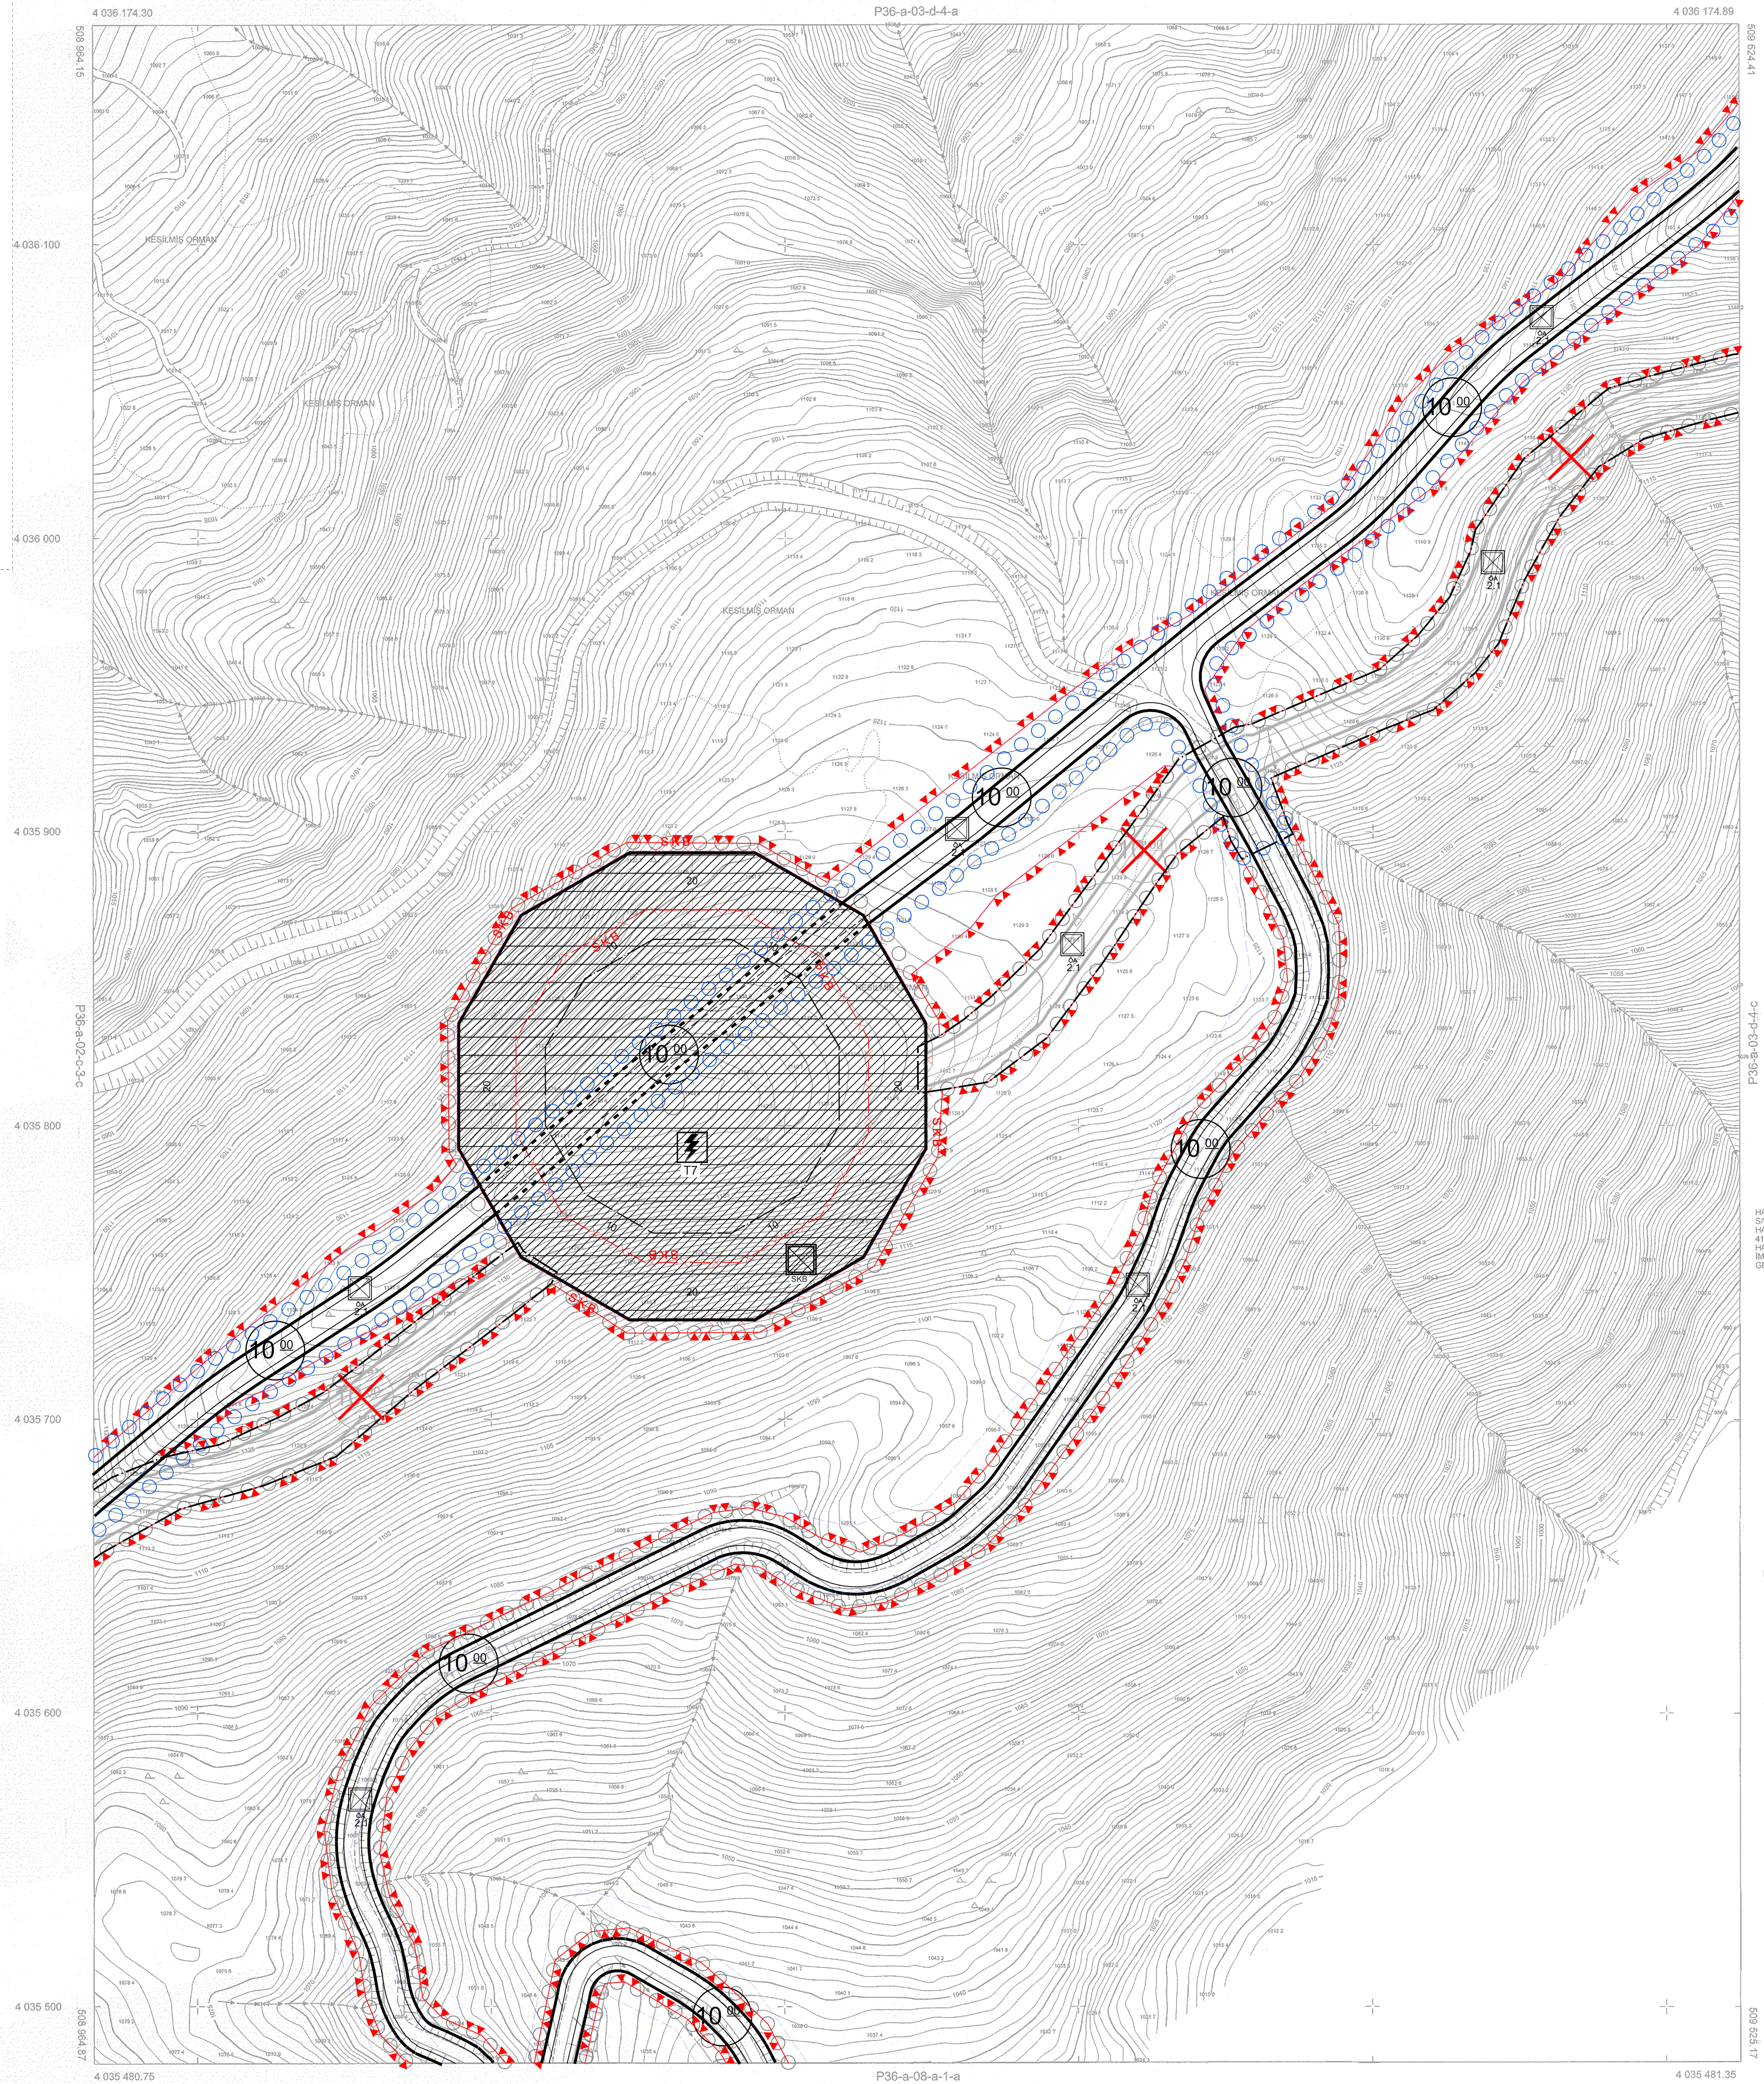

BU PLANI FOTOGRAFOMETRİK YÖNTEMLE GÖRÜLMÜŞTÜR  
PROJEKSİYON : Transverse Mercator  
DATUM : ITRF96  
ÖLÇEM GENİŞLİĞİ : 1  
EPOK : 2005  
ÖLÇM ORTA MERIDYENİ : 36

HAZIRLAYAN :  
030342017  
Piri Reis Harita Mühendislik Tic. Ltd. Şti.  
Proje Müdürü :  
Yusuf YÜZGÜÇ  
Harita Mühendisi

1/1000

Hülya BUDAK  
Harita Müh. Mad. V.

İmar Müdürü  
Emine Şahinçelik D. Başkan V.

HATAY İLİ, BELEN İLÇESİ, BELEN RES  
SINIRAL FOTOGRAFOMETRİK HALIHAZIR  
HARİTA ALIM İŞİ KAPSAMINDA HAZIRLANAN  
41 ADET 1/1000 ÖLÇEKLİ PAFTADAN İBARET  
HALIHAZIR HARİTA, 3194 SAYILI  
İMAR KANUNUNUN 7/A MADDESİ  
GENELİNCE İNCELENDİ VE ÖZENDİ

ONAYLAYAN  
Hatay Büyükşehir Belediyesi  
/2017

Melek AÇIK  
Genel Sekreter Yardımcısı