

PLANIN İSMİ		İSTANBUL İLİ AVCILAR İLÇESİ HOSDERE MAHALLESİ 0/2 HEKTARLIK REZERV YAPI ALANINA İLİSKİN 1/1000 ÖLÇEKLİ UYGULAMA İMAR PLANI DEĞİŞİKLİĞİ		1/1000
Pafta No: F21-D-25-A-1-A		ADİ-SOYADI	İMZA	
NİL PLANLAMA DANIŞMANLIK TİCARET LTD. ŞTİ.	ŞEHİR PLANCISI	Deniz KOÇAKLI EROĞLU	<i>[Signature]</i>	
	ŞEHİR PLANCISI	Gökçe GÖZEL DEMİR	<i>[Signature]</i>	
GEDAŞ GAYRİMENKUL DEĞERLEME A.Ş.	PLANLAMA ŞEFİ	Ahmet Hakan BİÇKİCİ	<i>[Signature]</i>	
	PLANLAMA MÜDÜR YARDIMCISI	Muhammet BÜLBÜL	<i>[Signature]</i>	

Dosya No : 342032042
Plan No : ULP-341138440
Ölçek : 1/1000

İstanbul İli, Avcılar İlçesi, Hosdere Mah., Yaklaşık 10,2 Hektarlık Rezerv Alanı (Avrupa Yakası Rezerv Yapı Alanı) ile ilgili 2- paftalık 1/1000 ölçekli Uygulama İmar Planı Değişikliği 6306 sayılı Afet Riski Altındaki Alanların Dönüştürülmesi Hakkında Kanunun 6- maddesinin 6- bendi uyarınca onaylandı.

19.08.2023

T.C.
ÇEVRE, ŞEHİRCİLİK VE
İKLİM BÜYÜKLÜĞÜ VE
MEKÂNSAL PLANLAMA BAKANLIĞI
Mekânsal Planlama Dairesi Müdürü a.

İL : İSTANBUL

İSTANBUL-F21-d-25-a-1-a



01	02	03	04	05	06	07	08	09	10	11	12	13	14	15	16	17	18	19	20	21
01	02	03	04	05	06	07	08	09	10	11	12	13	14	15	16	17	18	19	20	21

Bu pafta; Eylül 2021'de çekilen hava fotoğraflarından, fotogrametrik yöntemle, koordinatları ve pafta bölünmesi en son güncellenmiş TUTGA'ya bağlı 2005.0 epöğünde, GRS80 ellipsoidinde, Transversal Mercator (TM) izdüşümünde ve ITRF98 datumunda düzenlenmiştir. 3 derecelik dilimde DOM 30 derecedir. Yapılar saçak çizgileriyle gösterilmiştir. Eşyükseklik eğrisi aralığı 1 metredir.

1:1000

YÜKLENİCİ
Mescioglu Müh. ve Müh. A.Ş.

KONTROL
Harita Müdürü

Fatih ESKİTGEN
Proje Yöneticisi

Mahmut FAHRETTİN
Harita Mühendisi

Tayfun BAYDEMİR
Şef

Özgür MURAT
Müdür Yardımcısı


ONAY

1/1000 ölçekli halihazır harita incelendi ve onandı
İstanbul Büyükşehir Belediye Başkanlığı

04.09.2023

Ömer AYDIN
Harita Müdürü

Dr. Bülent GÖKÇE
Genel Sekreter Yardımcısı

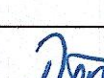PLANIN İSMİ		İSTANBUL İLİ ANCARILI İÇİŞİLERİ NAHİYESİ MARAŞLISI 102 HİTAKLIK REZERV YARI İLİBİRİ İLİBİRİ 31000 ÖLÇÜKÜ EYİTLAMA İNŞAATINA DİĞERİSİNE		17/1000
Pafta No: F21-D-24-B-2		ADI:SOYADI		İMZA
NİL PLANLAMA DANISMANLIK TİCARİET LTD. Ş.Tİ.	SEHR PLANCISI	Deniz KOÇAKLI ÖĞÜLÜ		
	SEHR PLANCISI	Gökçe ÖZÜKLÜ DEMİR		
GEĐAŞ GEĐERİMLÜ İ. DİĞERİSİNE A.Ş.	PLANLAMA ŞEFİ PLANLAMA MÜDÜR YERİNE	Ahmet Hakan BÖKİCİ Muhammed BÖLÜBÜL		

Dosya No	: 342032042
Plan No:	: UİP-341138440
Ölçek	: 1/1000


İstanbul İli, Avcılar İlçesi, Hoşdere Mah., Yaklaşık 10,2 Ha Büyüklüğündeki Alana (Avrupa Yakası Rezerv Yapı Alanı) İlişkin -2- paftalık 1/1000 ölçekli Uygulama İmar Planı Değişikliği 6306 sayılı Afet Riski Altındaki Alanların Dönüştürülmesi Hakkında Kanunun 6. maddesinin 6. bendi uyarınca onaylandı.

19 -06- 2020

T.C.
ÇEVRE, ŞEHİRCİLİK ve
İKLİM DEĞİŞİKLİĞİ BAKANLIĞI
Mekânsal Planlama Genel Müdürlüğü



İL :İSTANBUL

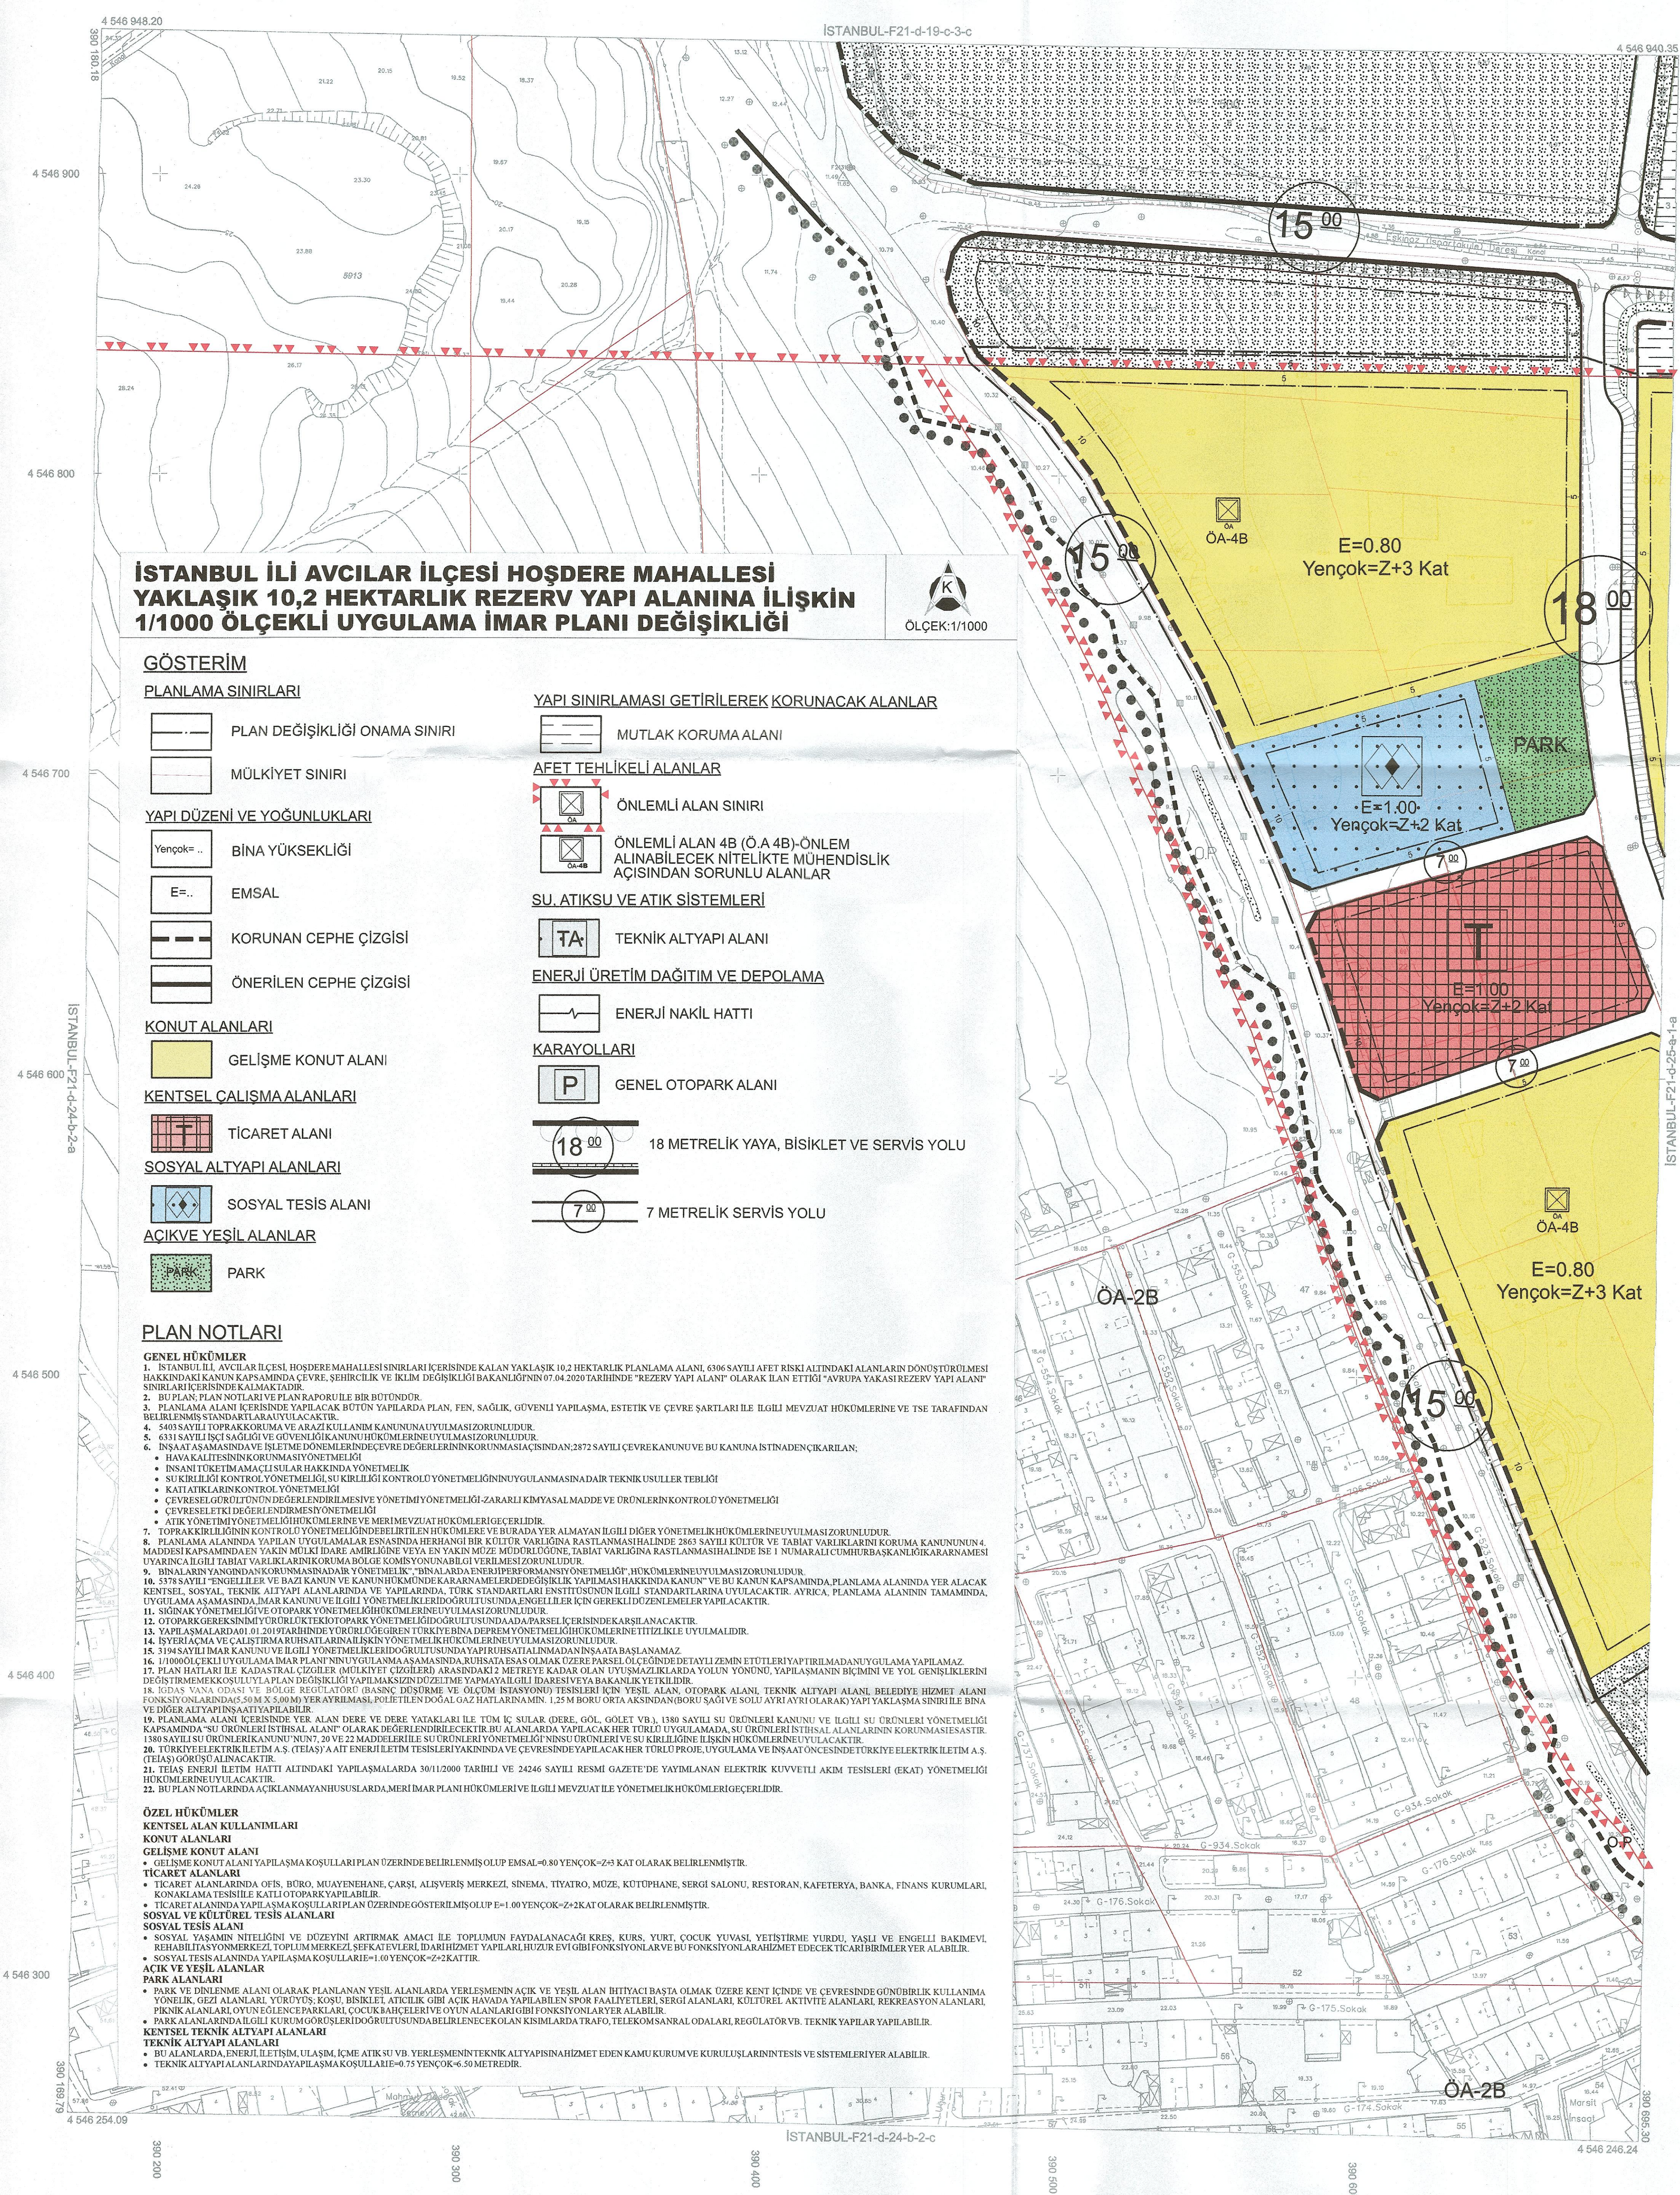

01				
06				
11		D		
16				
21	22	23	24	25

Bu pafta; Eylül 2021'de çekilen hava fotoğraflarından, fotogrametrik yöntemle, koordinatları ve pafta bölümlenmesi son güncellenmiş TUTGA'ya bağlı 2005.0 epöğünde, GR580 elipsoidinde, Transversal Mercator (TM) izdüşümünde ve ITRF96 datumunda düzenlenmiştir. 3 derecelik dilimde DOM 30 derecedir. Yapılar saçak çizgileriyle gösterilmiştir. Eşyükselik eğrisi aralığı 1 metredir.

1:1000

YÜKLENİCİ
Mescioğlu Müh.ve Müş. A.Ş.

KONTROL
Harita Müdürlüğü

Mahmut Fahri UZ
Harika Mühendi

Tayfun BAYDEMİR
Sef

Ülger MÜNZİROĞLU
Müdür Yardımcısı

mean, 1.000000

ONAY

1/1000 ölçekli halihazır harita incelendi ve onandı
İstanbul Büyükşehir Belediye Başkanlığı

04/04/2023

Osman AYDIN
Harita Müdürü

Dr. Buğra GÖKCE
Panel Sekreter Yardımcısı

1. *Not a question*