


K18-d-14-b-2-a

4 279 666.41

K18-d-09-c-3-d

4 279 667.54

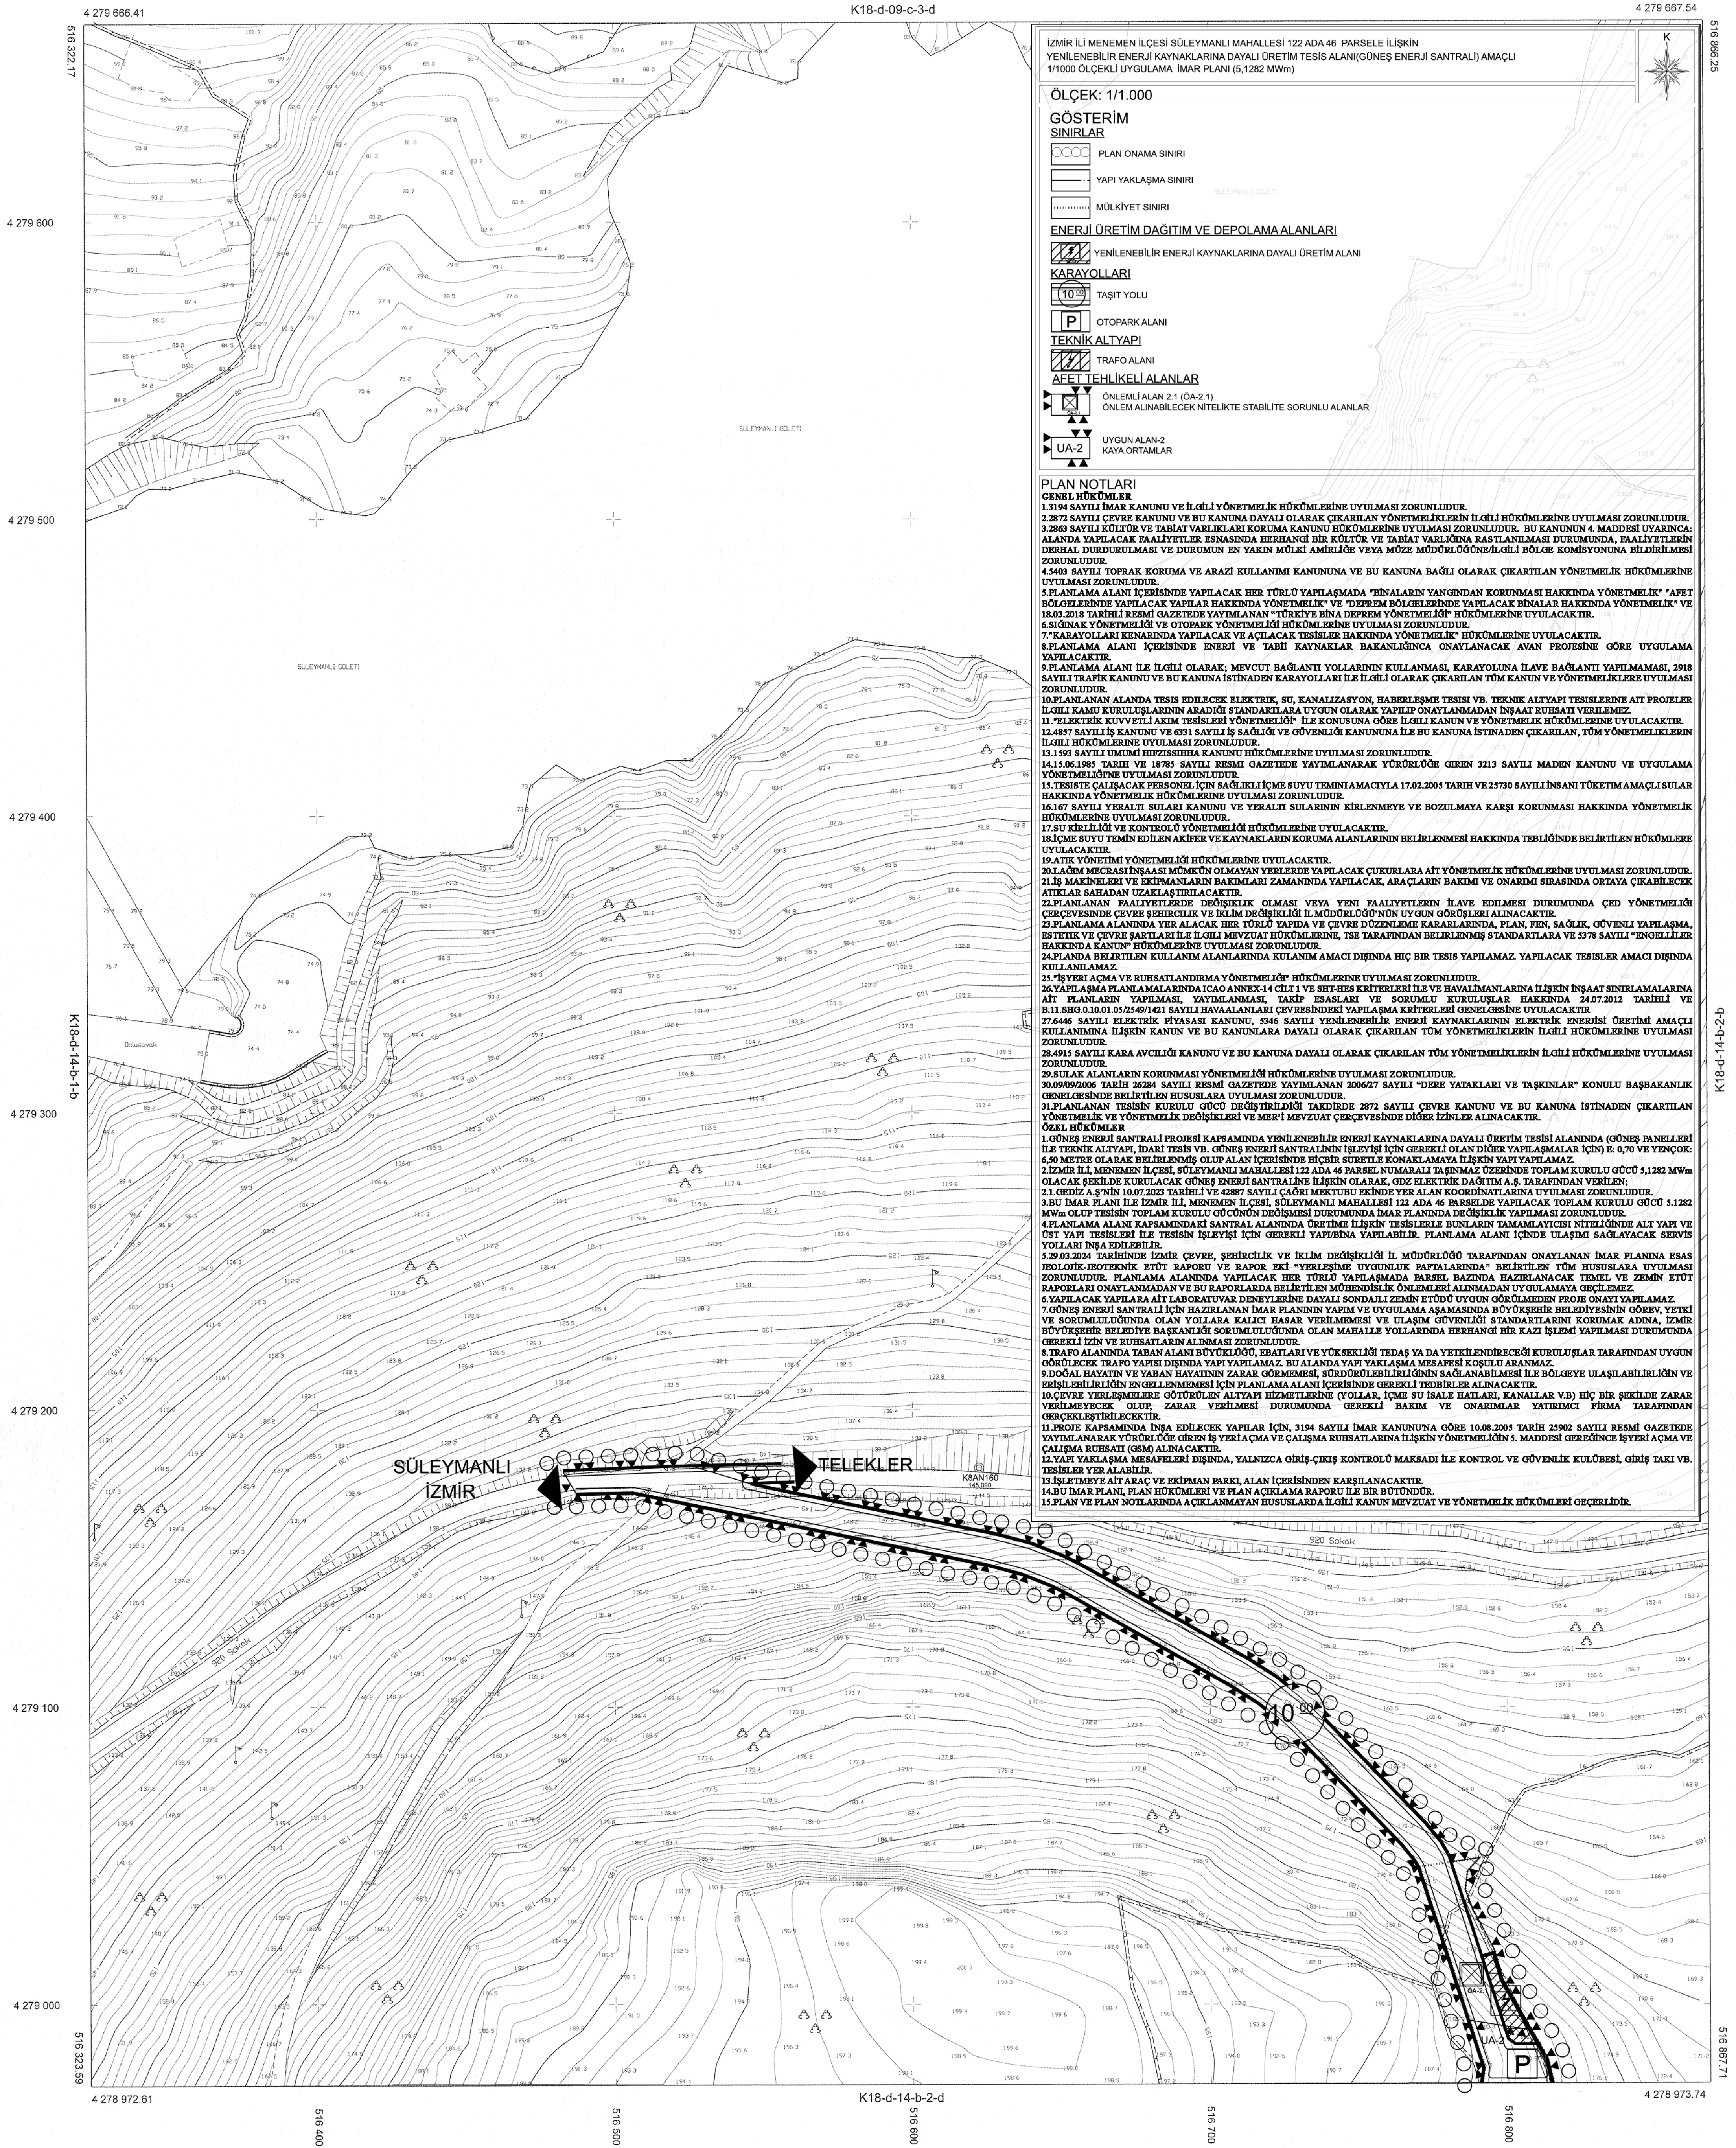

1:1000

01					
06					
11			D	a d	
16					
21	22	23	24	25	

Koordinatlar ve pafta bölümlemesi en son güncellenmiş TUREF'e bağlı 2005.0 epöğunda, GRS80 elipsoidi ve Transversal Mercator (TM) izdüşümünde düzenlenmiştir.

Yüklenici Firma: Makro Harita Planlama Mimarlık Müh. İnş.
Tur. San. ve Tic. Ltd. Şti.

MESUL MÜHENDİS

K. Can ÖNCÜL
Harita Mühendis

KONTROL
VE APLİKASYON SUBE MÜDÜRLÜĞÜ

Özgür Yanıt KAYA Ürün AKTAŞ Ogulcan DENGİZ
Harita Mühendisi Harita Mühendisi Harita Mühendisi

ONAY

Yüklenici Makro Harita Planlama Mimarlık Müh. İnş. Tur. San. ve Tic. Ltd. Şti. tarafından yapılan 2 adet halihazır harita incelendi ve onandı.

Mustafa Tunç SOYER
Yükşehir Belediye Başkanı Y.
Ömer GÜNGÖRMÜŞ
Harita Dairesi Başkanı