


İZMİR

K18-d-14-b-2-d

İL:İZMİR

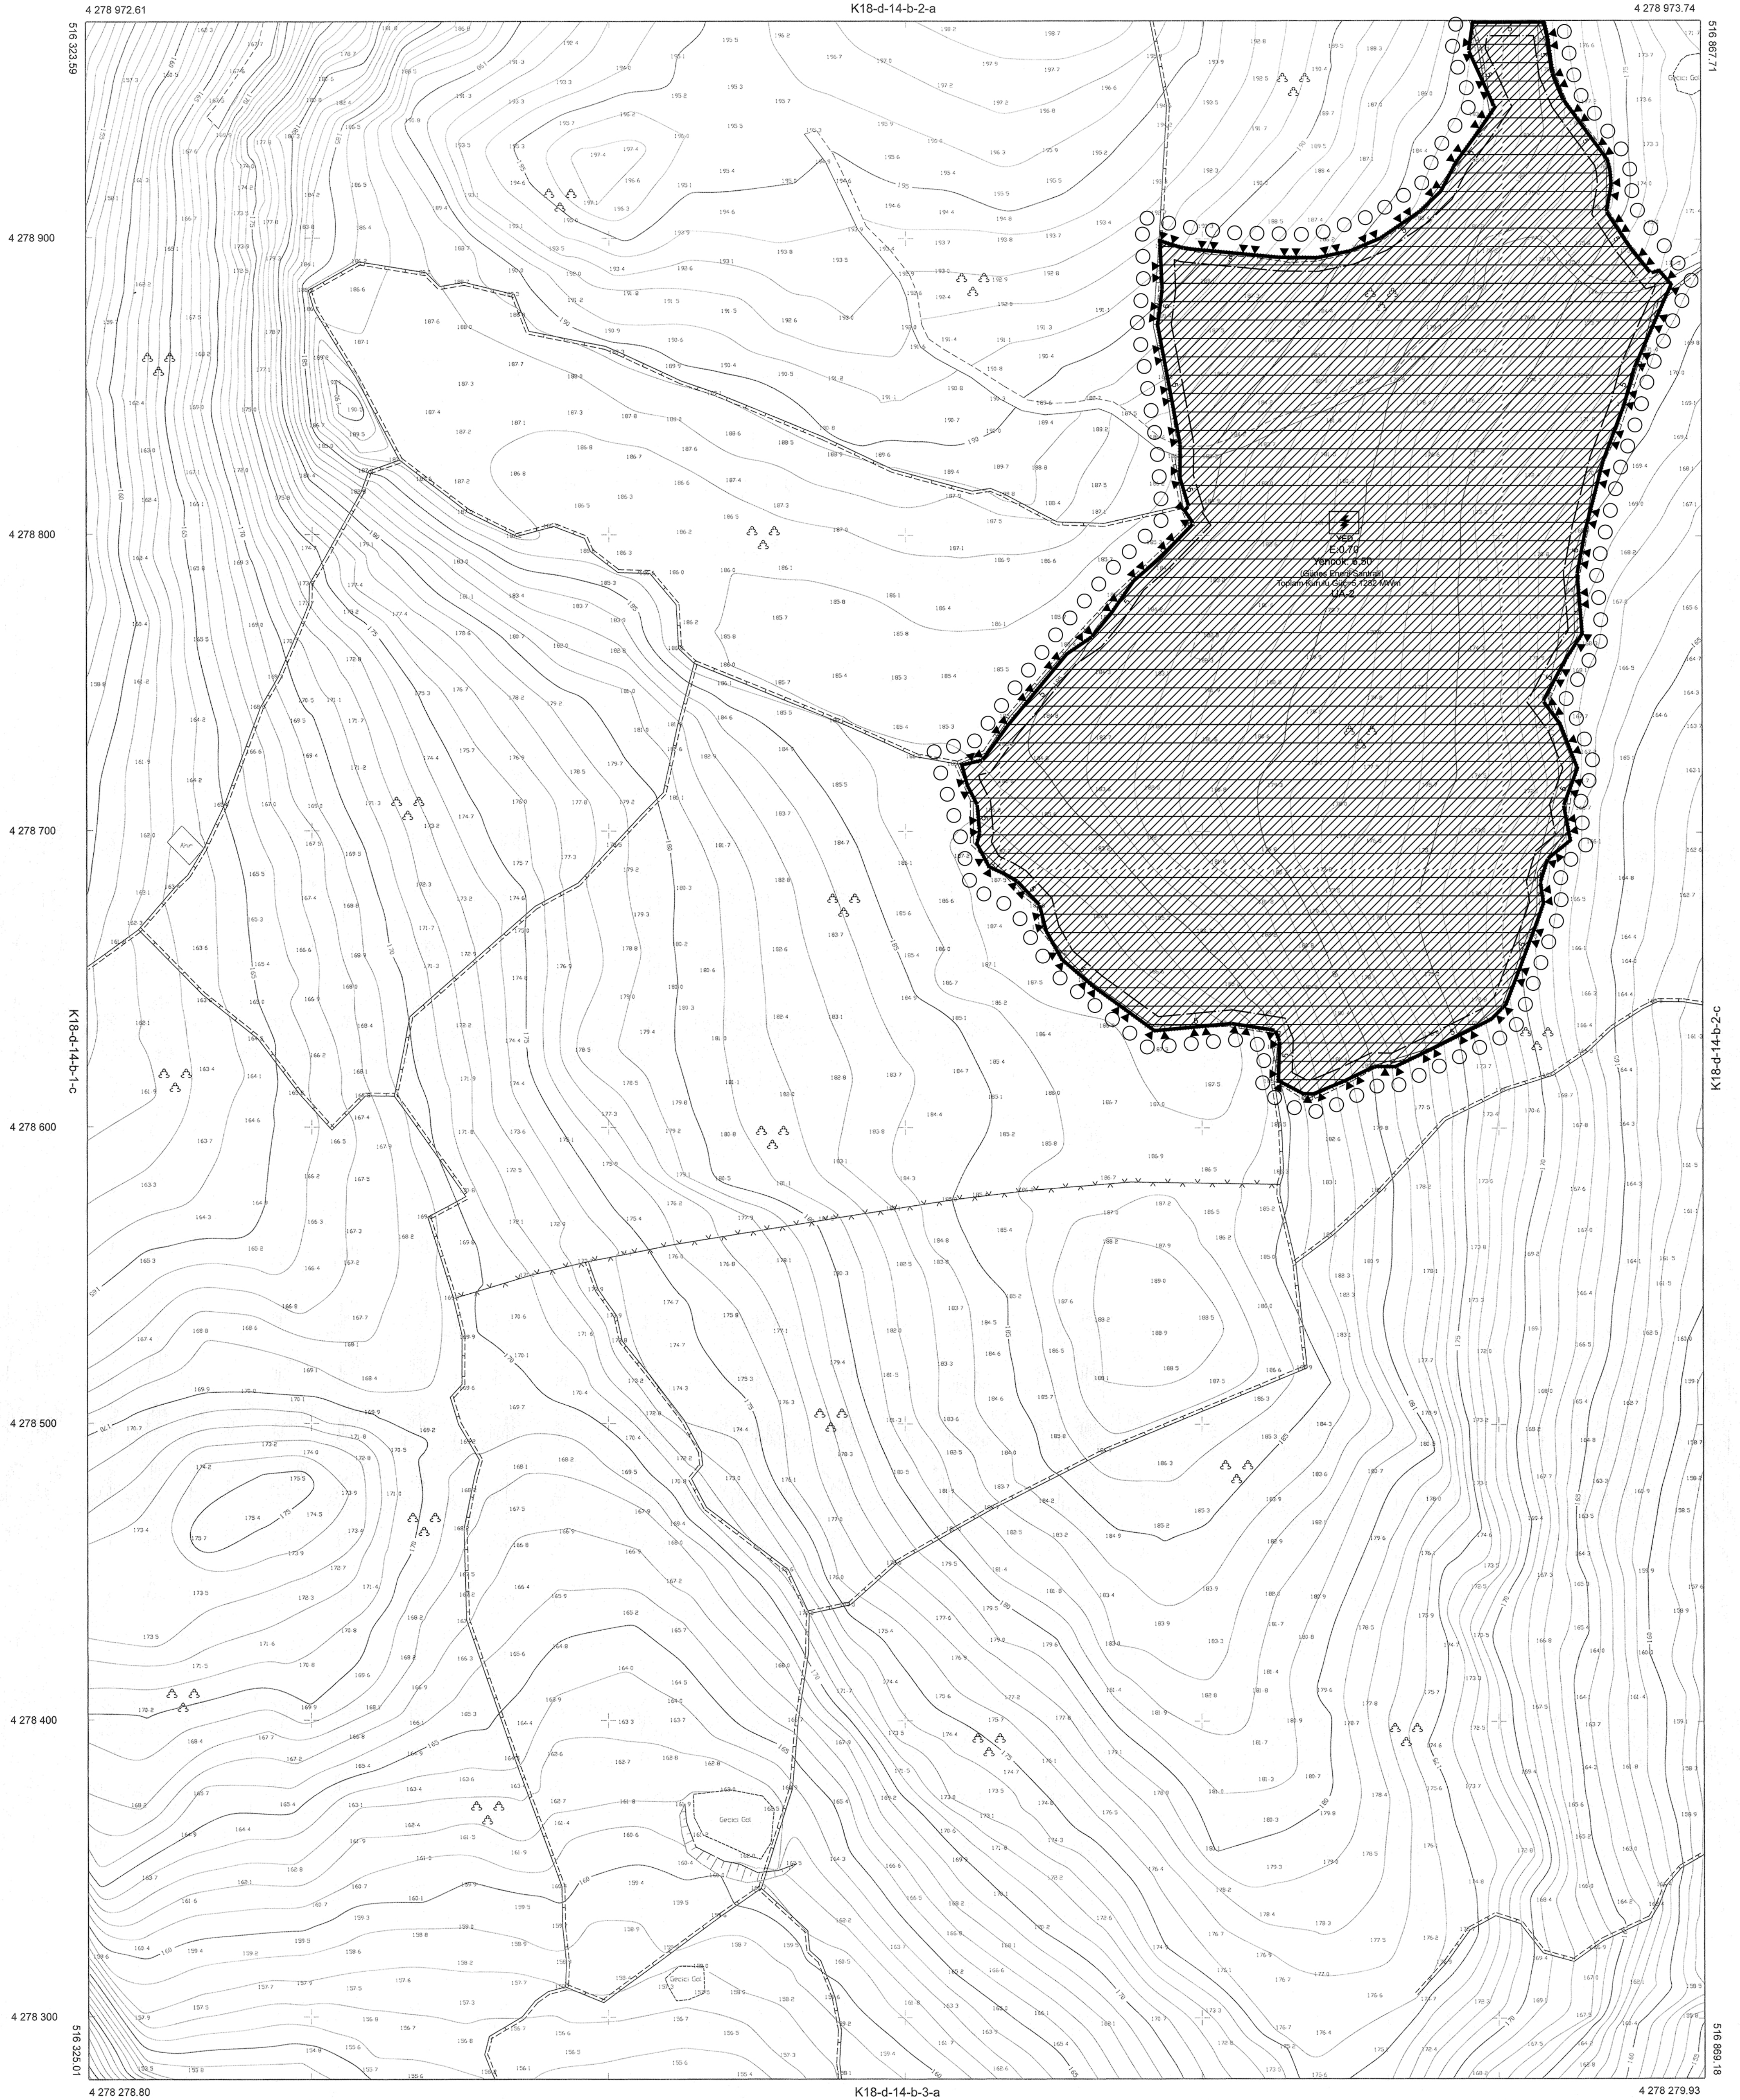

1:1000

01					
06					
11		D			
16					
21	22	23	24	25	

	a	b
1		
2		
3		
4		
5		

Koordinatlar ve pafta bölünmesi
en son güncellenmiş TUREF'e bağlı
2005.0 epeğünde, GRS80 elipsoidi ve
Transversal Mercator (TM) izdüşümünde
düzenlenmiştir.

Yüklenici Firma: Makro Harita Planlama Mimarlık Müh. İnş.
Tur. San. ve Tic. Ltd. Şti.

MESUL MÜHENDİS

K. Can ONÇUL
Harita Mühendisi

KONTROL

İBB HALİHAZIR HARİTA VE APLİKASYON ŞUBE MÜDÜRLÜĞÜ

Ozgür Yantı KAYA
Harita Mühendisi

Uzun AKTAŞ
Harita Mühendisi

Oğulcan GENGİZ
Harita Mühendisi

ONAY

Yüklenici Makro Harita Planlama Mimarlık Müh. İnş. Tur. San. ve
Tic. Ltd. Şti. tarafından yapılan 2 adet halihazır harita
incelenildi ve onandı.

Mustafa Tunç SOYER
Büyükşehir Belediye Başkanı Y.
Ömer GÜNGÖRÜŞ
Harita Dairesi Başkanı

24/11/2023

