

12 / 03 / 2026
T.C.
ÇEVRE, ŞEHİRCİLİK ve
İKLİM DEĞİŞİKLİĞİ BAKANLIĞI
Mekânsal Planlama Genel Müdürlüğü a.

Serkan GENÇ
Daire Başkanı

BALIKESIRJ18-b-11-b-3-b

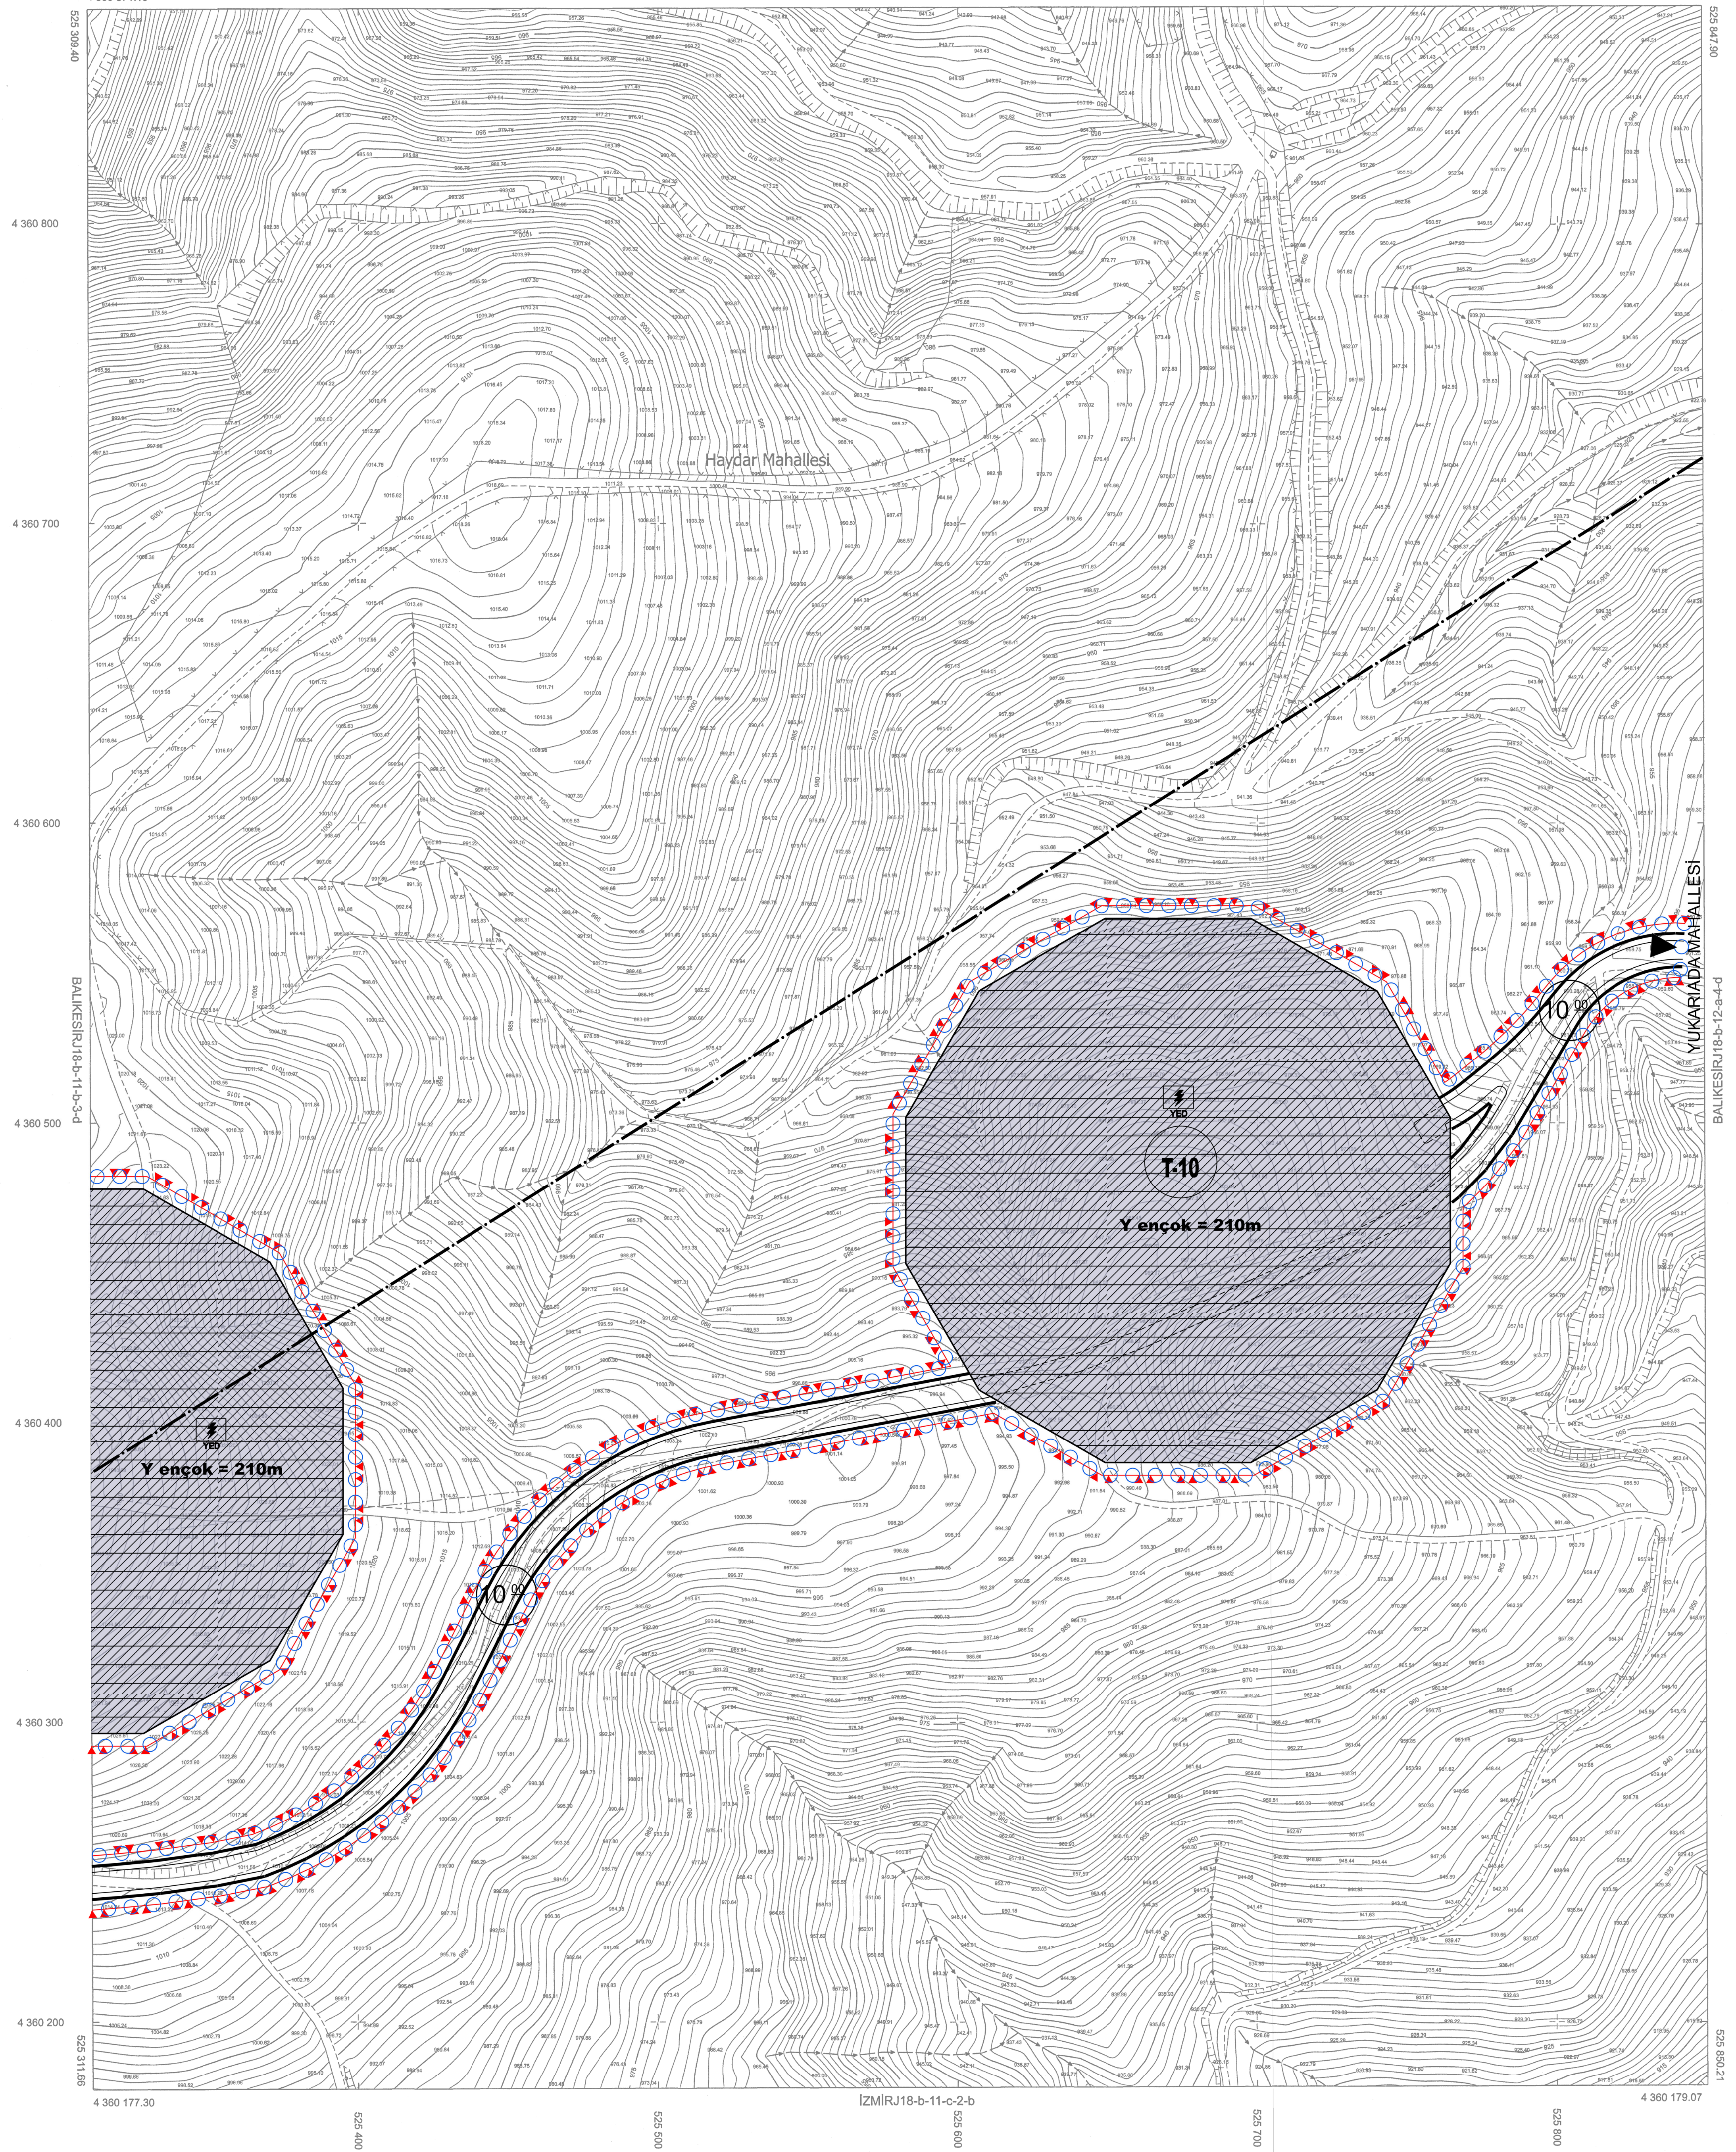


Figure 1 shows a 5x5 grid representing a 2D spatial domain. The grid is labeled with coordinates (row, column) starting from (0,0) at the top-left. The grid is divided into four quadrants by a horizontal line between rows 2 and 3, and a vertical line between columns 2 and 3. The top-left quadrant (rows 0-2, columns 0-2) contains the letters '01', '06', 'd', 'c', and 'B'. The top-right quadrant (rows 0-2, columns 3-4) contains the number '2'. The bottom-left quadrant (rows 3-4, columns 0-2) contains the number '4'. The bottom-right quadrant (rows 3-4, columns 3-4) contains the number '3' and a shaded square. The grid is labeled with '18' at the top right and '+ ITRF Grid' at the top center.

Koordinatlar ve pafta bölümlenmesi
en son güncellenmiş TUTGA'ya bağlı
2005.0 epöğünde, GRSS0 ellipsoidi ve
Transversal Mercator (TM) izdüşümünde,
düzenlenmiştir.

Yapılar Şaçaç çizgileriyle gösterilmiştir.
Eşyükselik eğrisi aralığı 1 metredir.

*Yüklenici Firma: 3 Kere Harita Mühendislik
İns Mimarlık san ve Tic. Ltd Sti*

Proje Yöneticisi

Mustafa YAMANSAYI

KONTROL
B.B.B. Harita Müdürlüğü

Raif GÖKBULAK

Aşkın Simge MARMARAL

ONAY

Balıkesir İli İvrindi İlçesi ne ait Fotogrametrik
yöntemle üretilen 1/1000 ölçekli Sayısal Haritalar
Harita İmar kanununun 7/A maddesine göre incelendi ve onandı
Balıkesir Büyükşehir Belediye Başkanlığı


Müh. Şube Müdürü
Harita Şube Müdürü V.


Dr. Mustafa Küçükkaplan
Genel Sekreter

24012023