

Ali Serhan EREL
Şube Müdürü


Dosya No : 350937822
Plan No : ÜİP-001127706
Ölçek : 1/1000

12 / 03 / 2026
T.C.
ÇEVRE, ŞEHİRCİLİK ve
İKLİM DEĞİŞİKLİĞİ BAKANLIĞI
Mekânsal Planlama Genel Müdürlüğü

Serkan GENÇ
Daire Başkanı

İL: BALIKESİR

BALIKESİRJ18-b-11-c-1-b

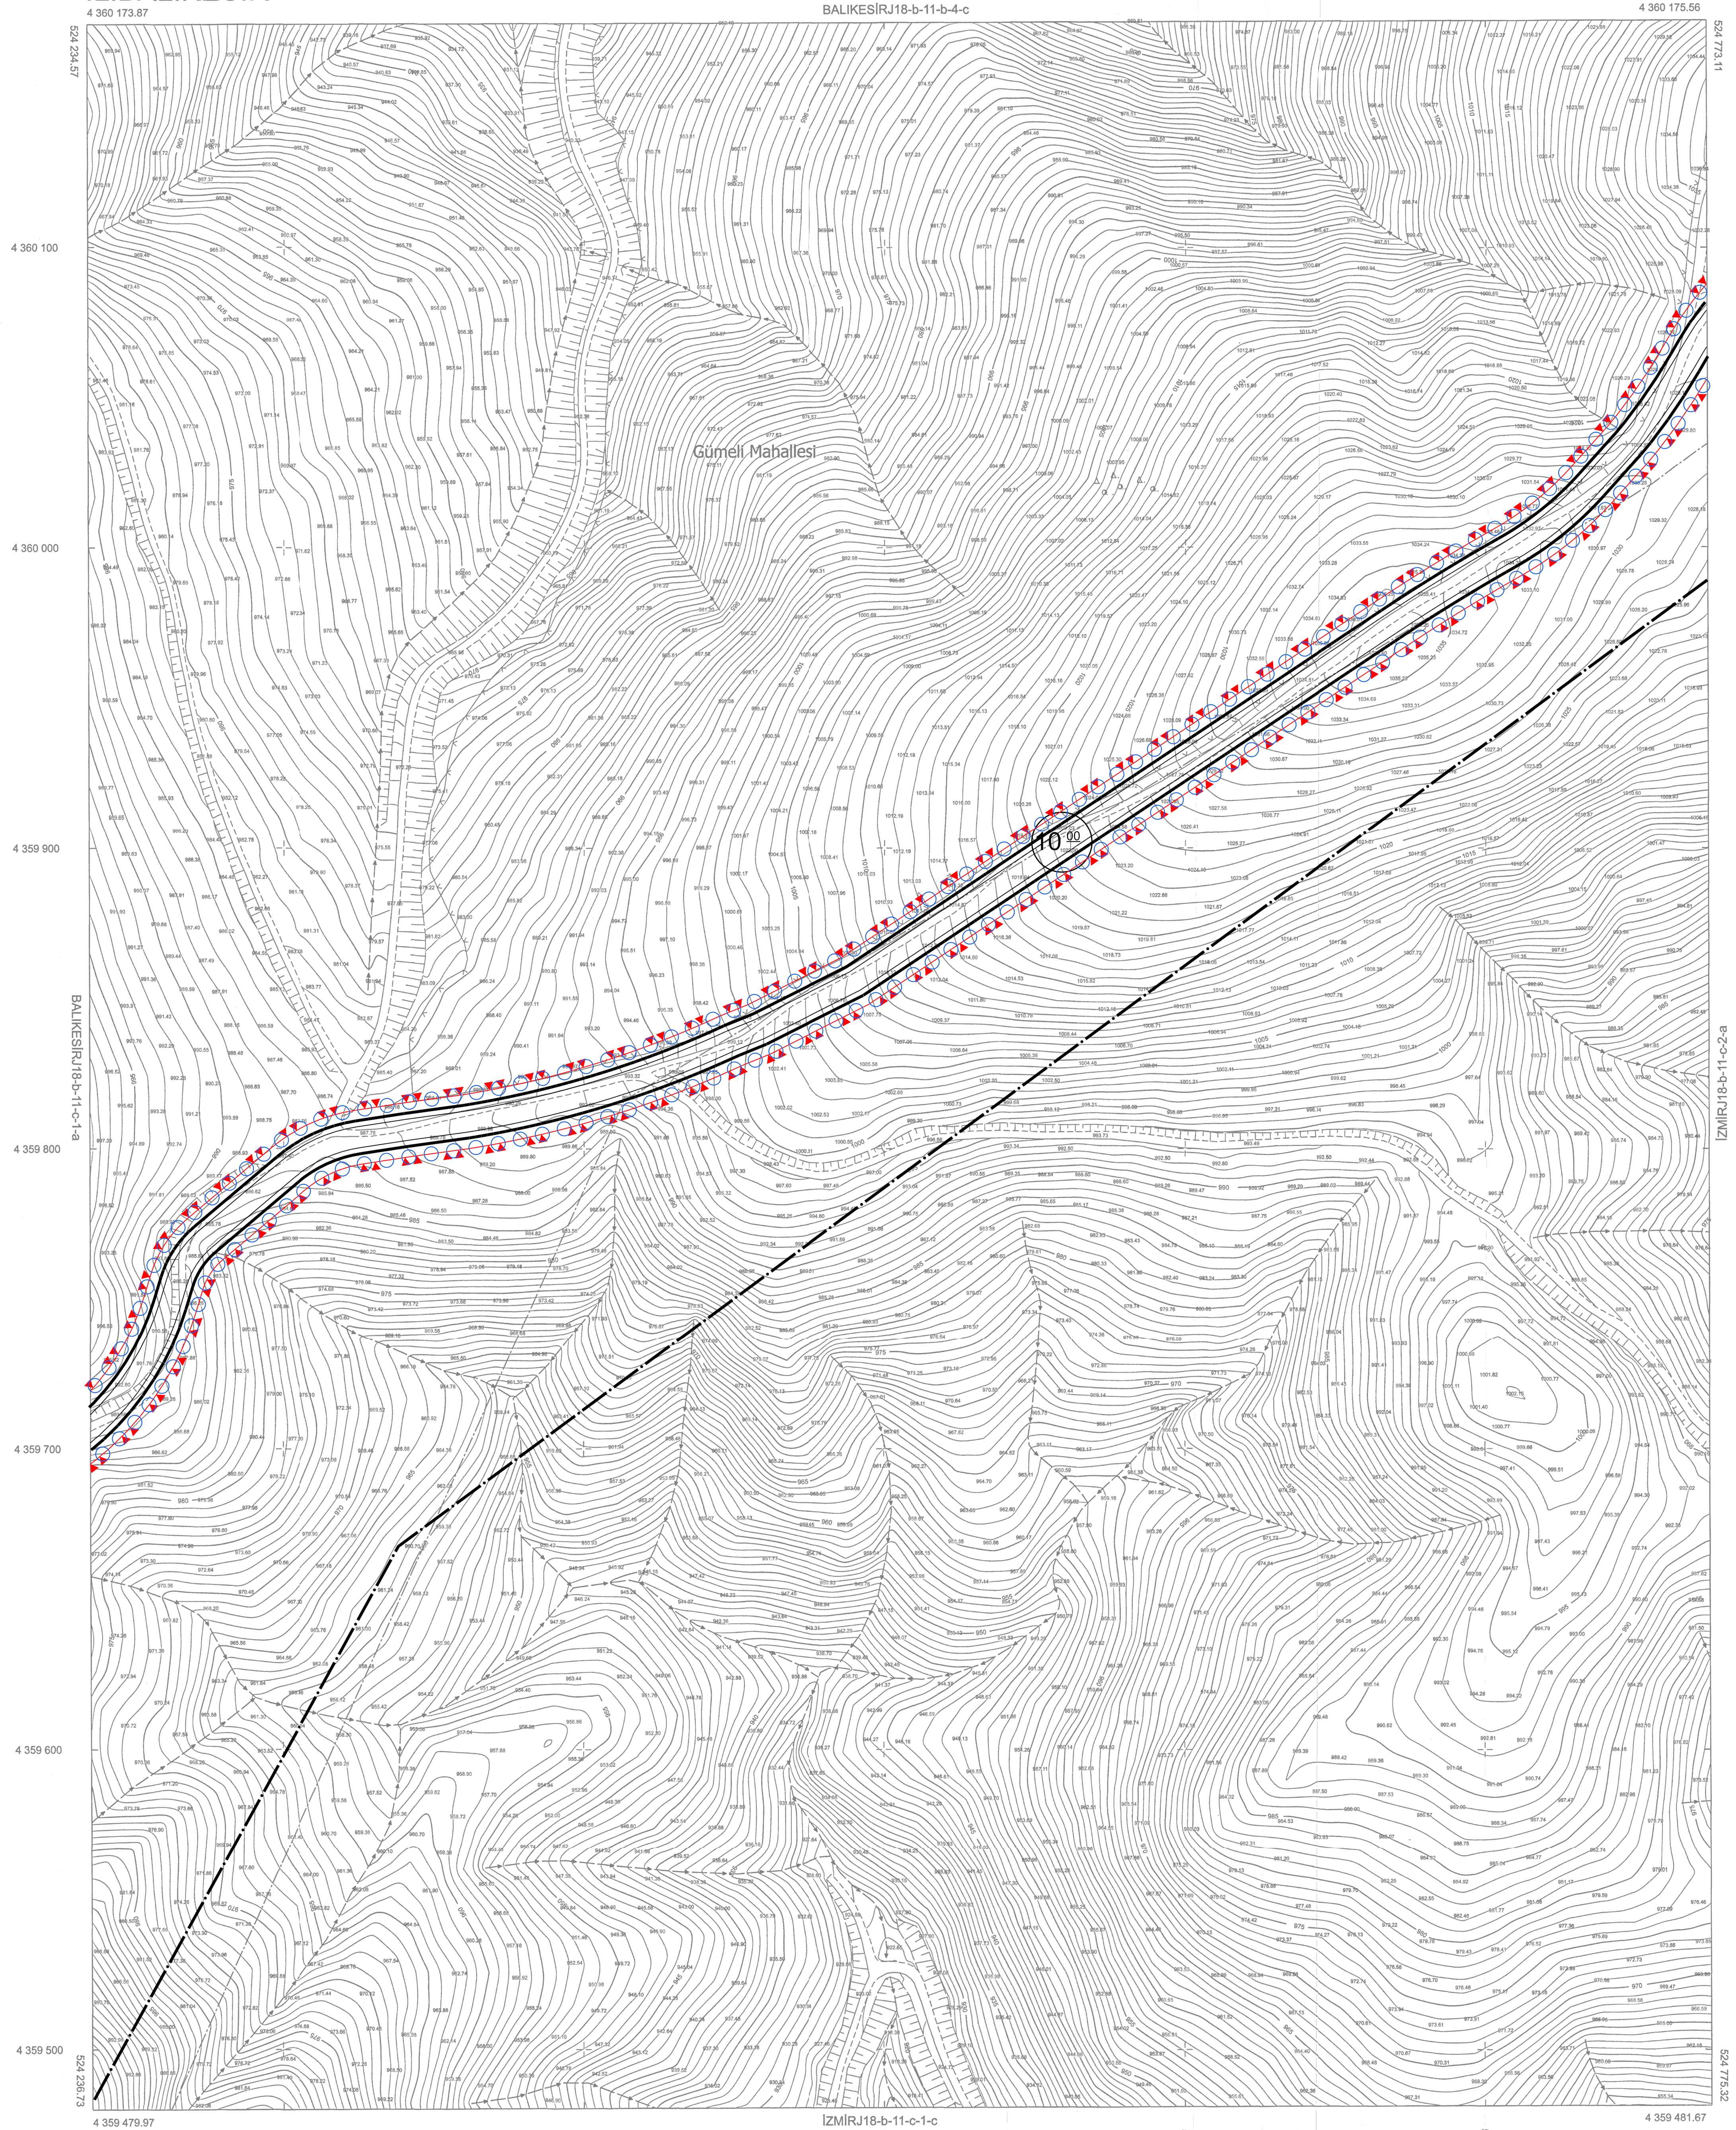

+ ITRF Grid

01 02 03 04 05 06 07 08 09 10 11 12 13 14 15 16 17 18 19 20 21 22 23 24 25

a b c d e f g h i j k l m n o p q r s t u v w x y z

18 12

Coordinatlar ve pafta bölümlenmesi
2005'e eşgüdünde, GRSS80 elipsoidi ve
Transversal Mercator (TMD) izdüşümünde,
düzenlenmiştir.

Yazılar Sağak oklarıyla göstermiştir.
Eşyükselliği, etrafı aralı 1 metredir.

*Yükseklik Firma: 3 Korte Horta Muhendislik
İns. Muratcan son ve Tur. I. to. St.*

Proje Yöneticisi

Mustafa YAM

KONTROL
B.B.B. Harita Müdürlüğü

Raif GÖKBULAK
Hasta Teknikeri

Aşkın Singe MARMARAL
Harita Mühendisi

ONAY

Balıkesir İli İvrindi İlçesi ne ait Fotogrametrik
yöntemle üretilen 1/1000 ölçekli Sayısal Haritalarız
Harita İmar kanununun 7/A maddesine göre incelendi ve onandı
Balıkesir Büyükşehir Belediye Başkanlığı
Murat Güngörmüş Dr. Mübela Küçükkaplan
Harita Şube Müdürü V. Genel Sekreter
24012023