

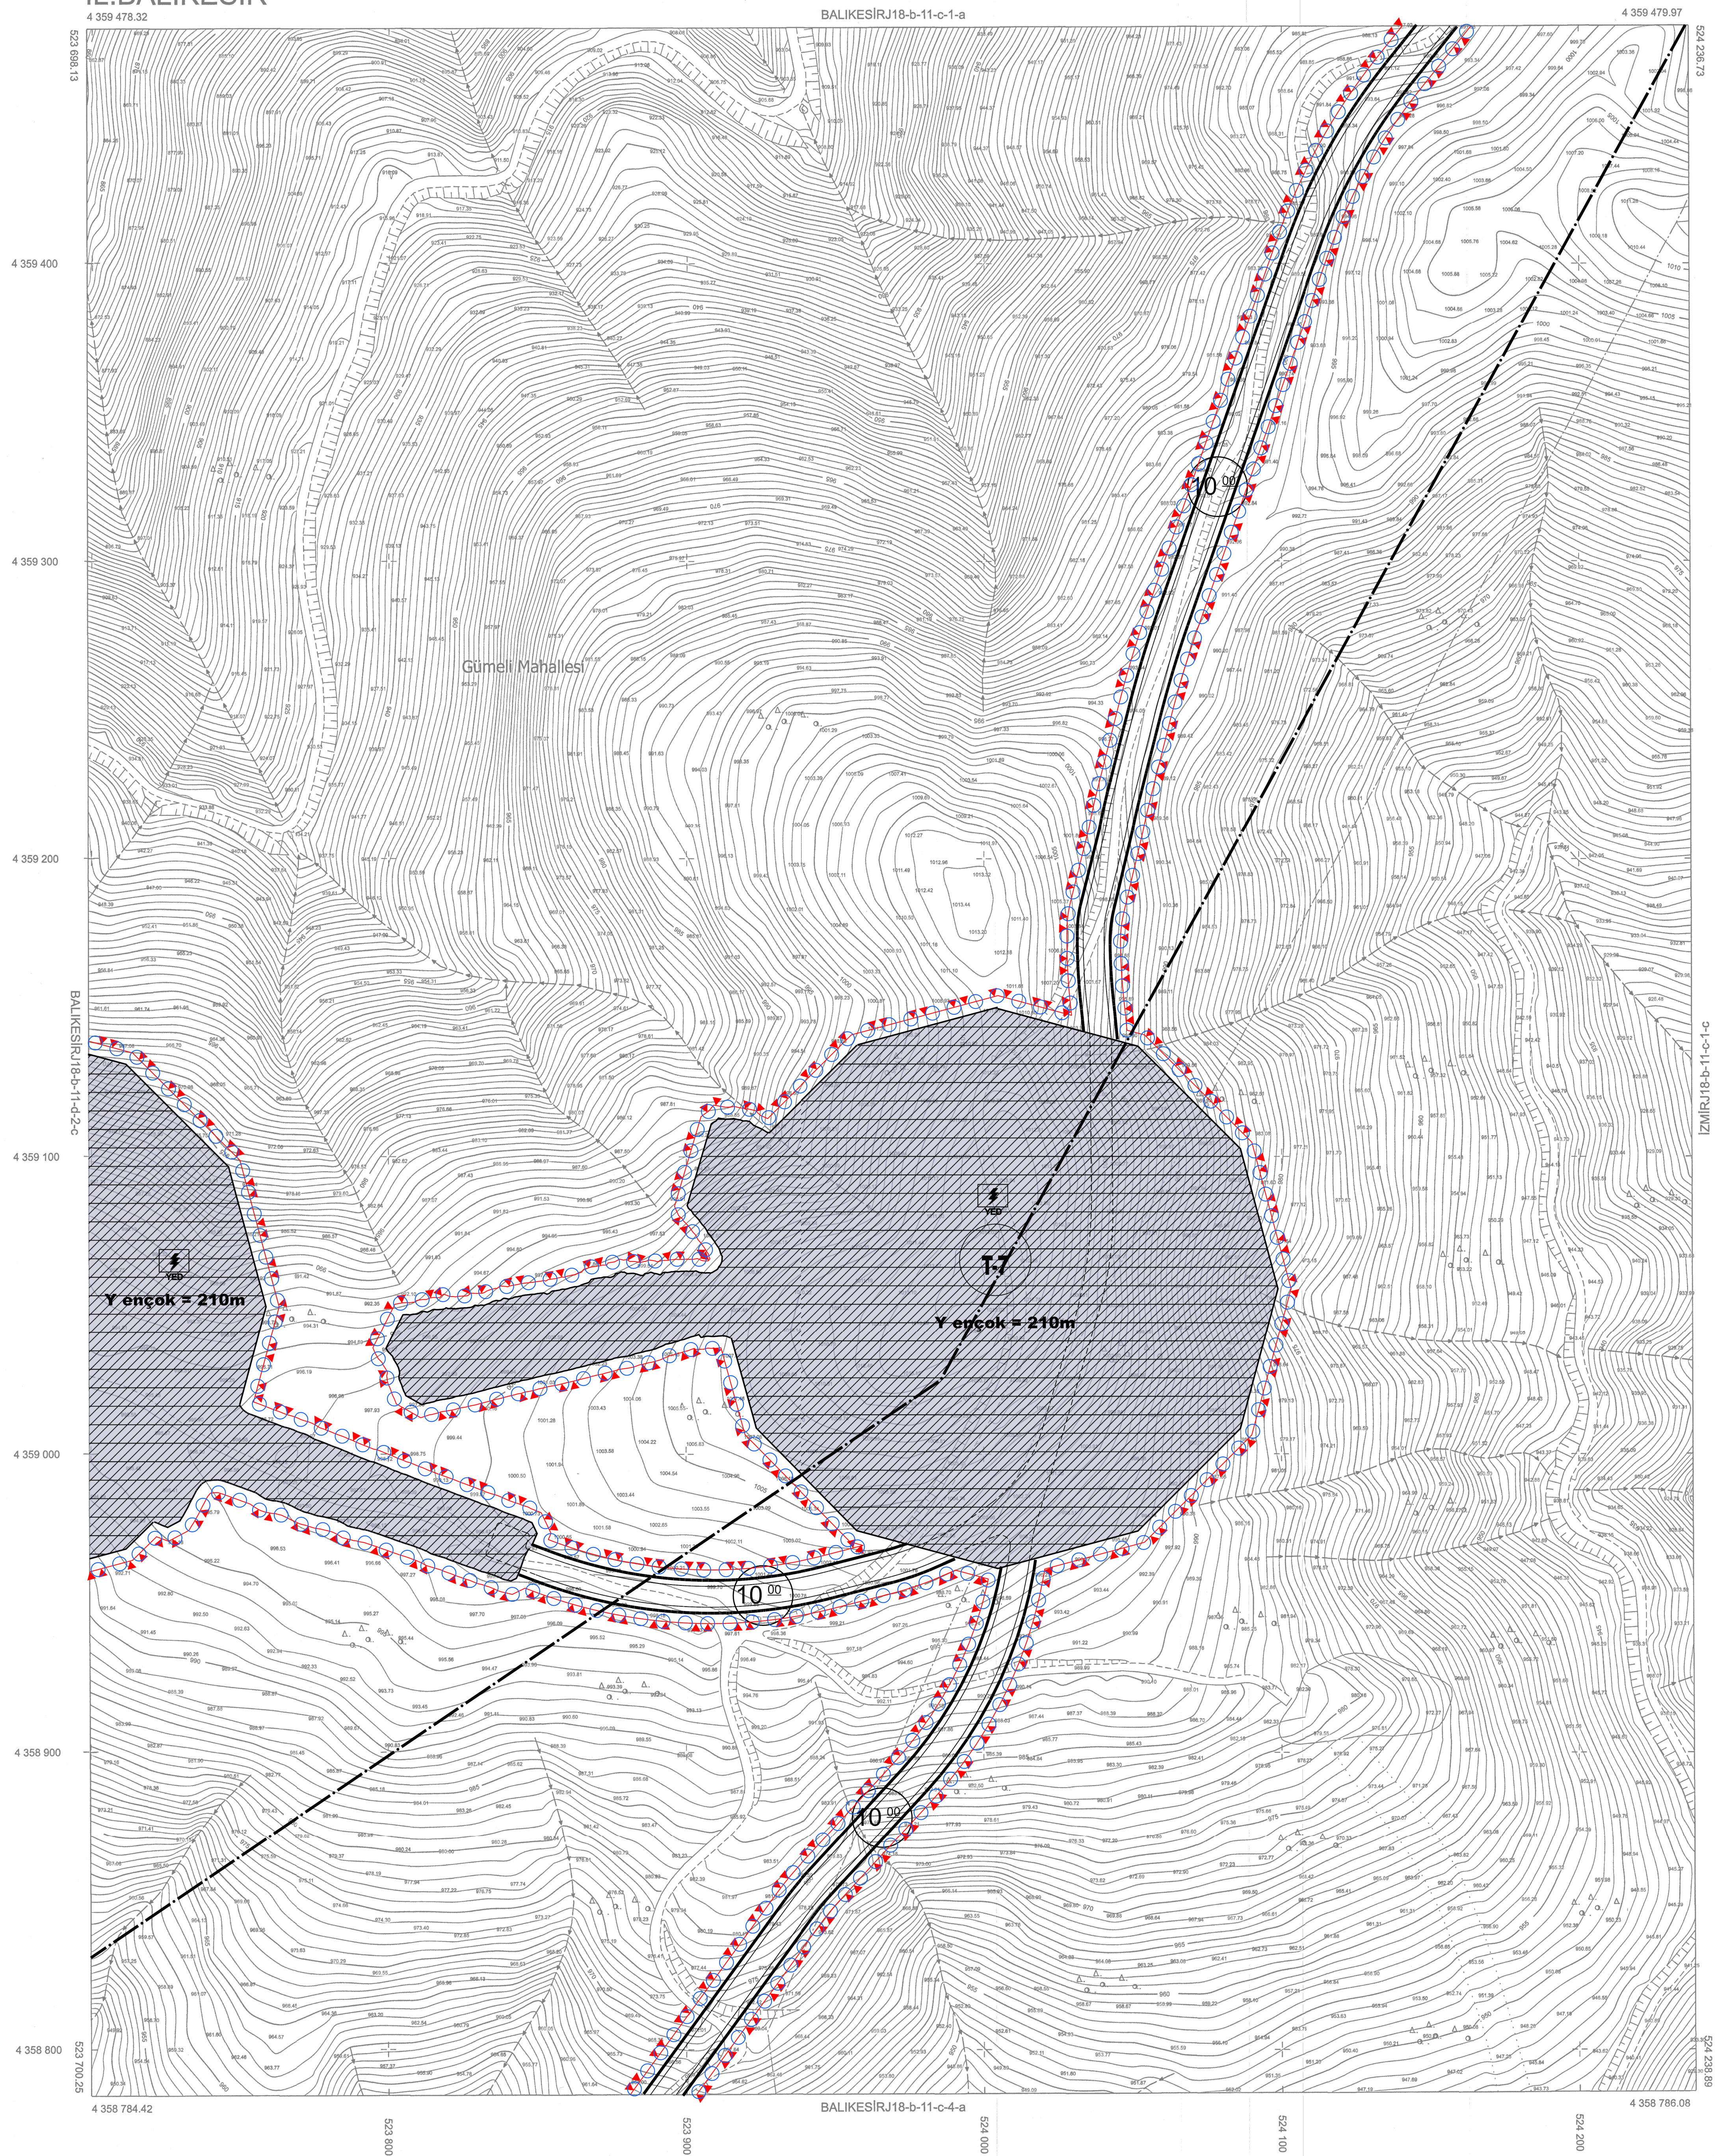
Ali Serhan EREL
Şube Müdürü

Dosya No	: 350937822
Plan No	: UİP-001127706
Ölçek	: 1/1000

12 / 03 / 2026
T.C.
ÇEVRE, ŞEHİRCİLİK ve
İKLİM DEĞİŞİKLİĞİ BAKANLIĞI
Mekânsal Planlama Genel Müdürlüğü a.

Serkan GENÇ
Daire Başkanı

BALIKESİRJ18-b-11-c-1-d

[illegible]

Proje Yöneticisi

Mustafa YAMANSI

KONTROL
B.B.B. Harita Müdürlüğü

Raif GÖKBULAK
Harita Teknikeri

Aşkın Sinige MARMARALI
Harite Mühendisi

ONAY

Balıkesir İl İvrindi İlçesi ne ait Fotogrametrik
yöntemle üretilen 1/1000 ölçekli Sayısal Haritalar
Harita İmar kanununun 71/a maddesine göre incelendi ve onandı
Balıkesir Büyükşehir Belediye Başkanı

Mustafa Toprakçı
Genel Sekreter
Harita Şube Müdürü Y. 