


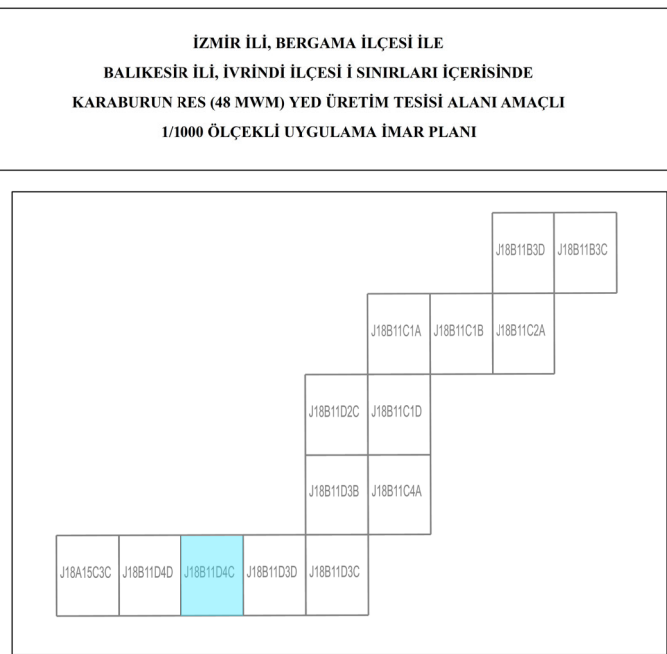


Dosya No	: 350937822
Plan No	: ÜİP-001127706
Ölçek	: 1/1000

Müellifli tarafınan İzmir İl, Bergama İlçesi ile Balıkesir İl, Ivrindi İlçesi sınırlarında İzmir İlçesi Yıllık Düzlemce Kurumu tarafından verilen ON/10588-33/05093 numaralı Üretim On Lisansı ile her bir hektar 48 MW'nı kuruğu gücü sahip olacak şekilde İzmir Bergama İlçesi sınırlarında 8 (sekiz) adet ve Balıkesir – Ivrindi İlçesi sınırlarında da 2 (iki) adet olmak üzere toplam 10 (on) adet türbin altını, satış merkezi ve bağlantı yollarından oluşan toplam 48 MW kuruğu gücü sahip Karaburun Rüzgar Enerji Santrali Projesi kapsamında hazırlanan 1/1.000 Ölçekli Uygulama İmar Planı 3194 sayılı İmar Kanunu'nun Ek 11. Maddesinin (h) bendi uyarınca onaylanmıştır.

Ali Serhan EREL
Şube Müdürü


12 / 03 / 2026
T.C.
EVRE, ŞEHİRCİLİK ve
İ DEĞİŞİKLİĞİ BAKANLIĞI
sal Planlama Genel Müdürü a.

Serkan GENÇ
Daire Başkanı

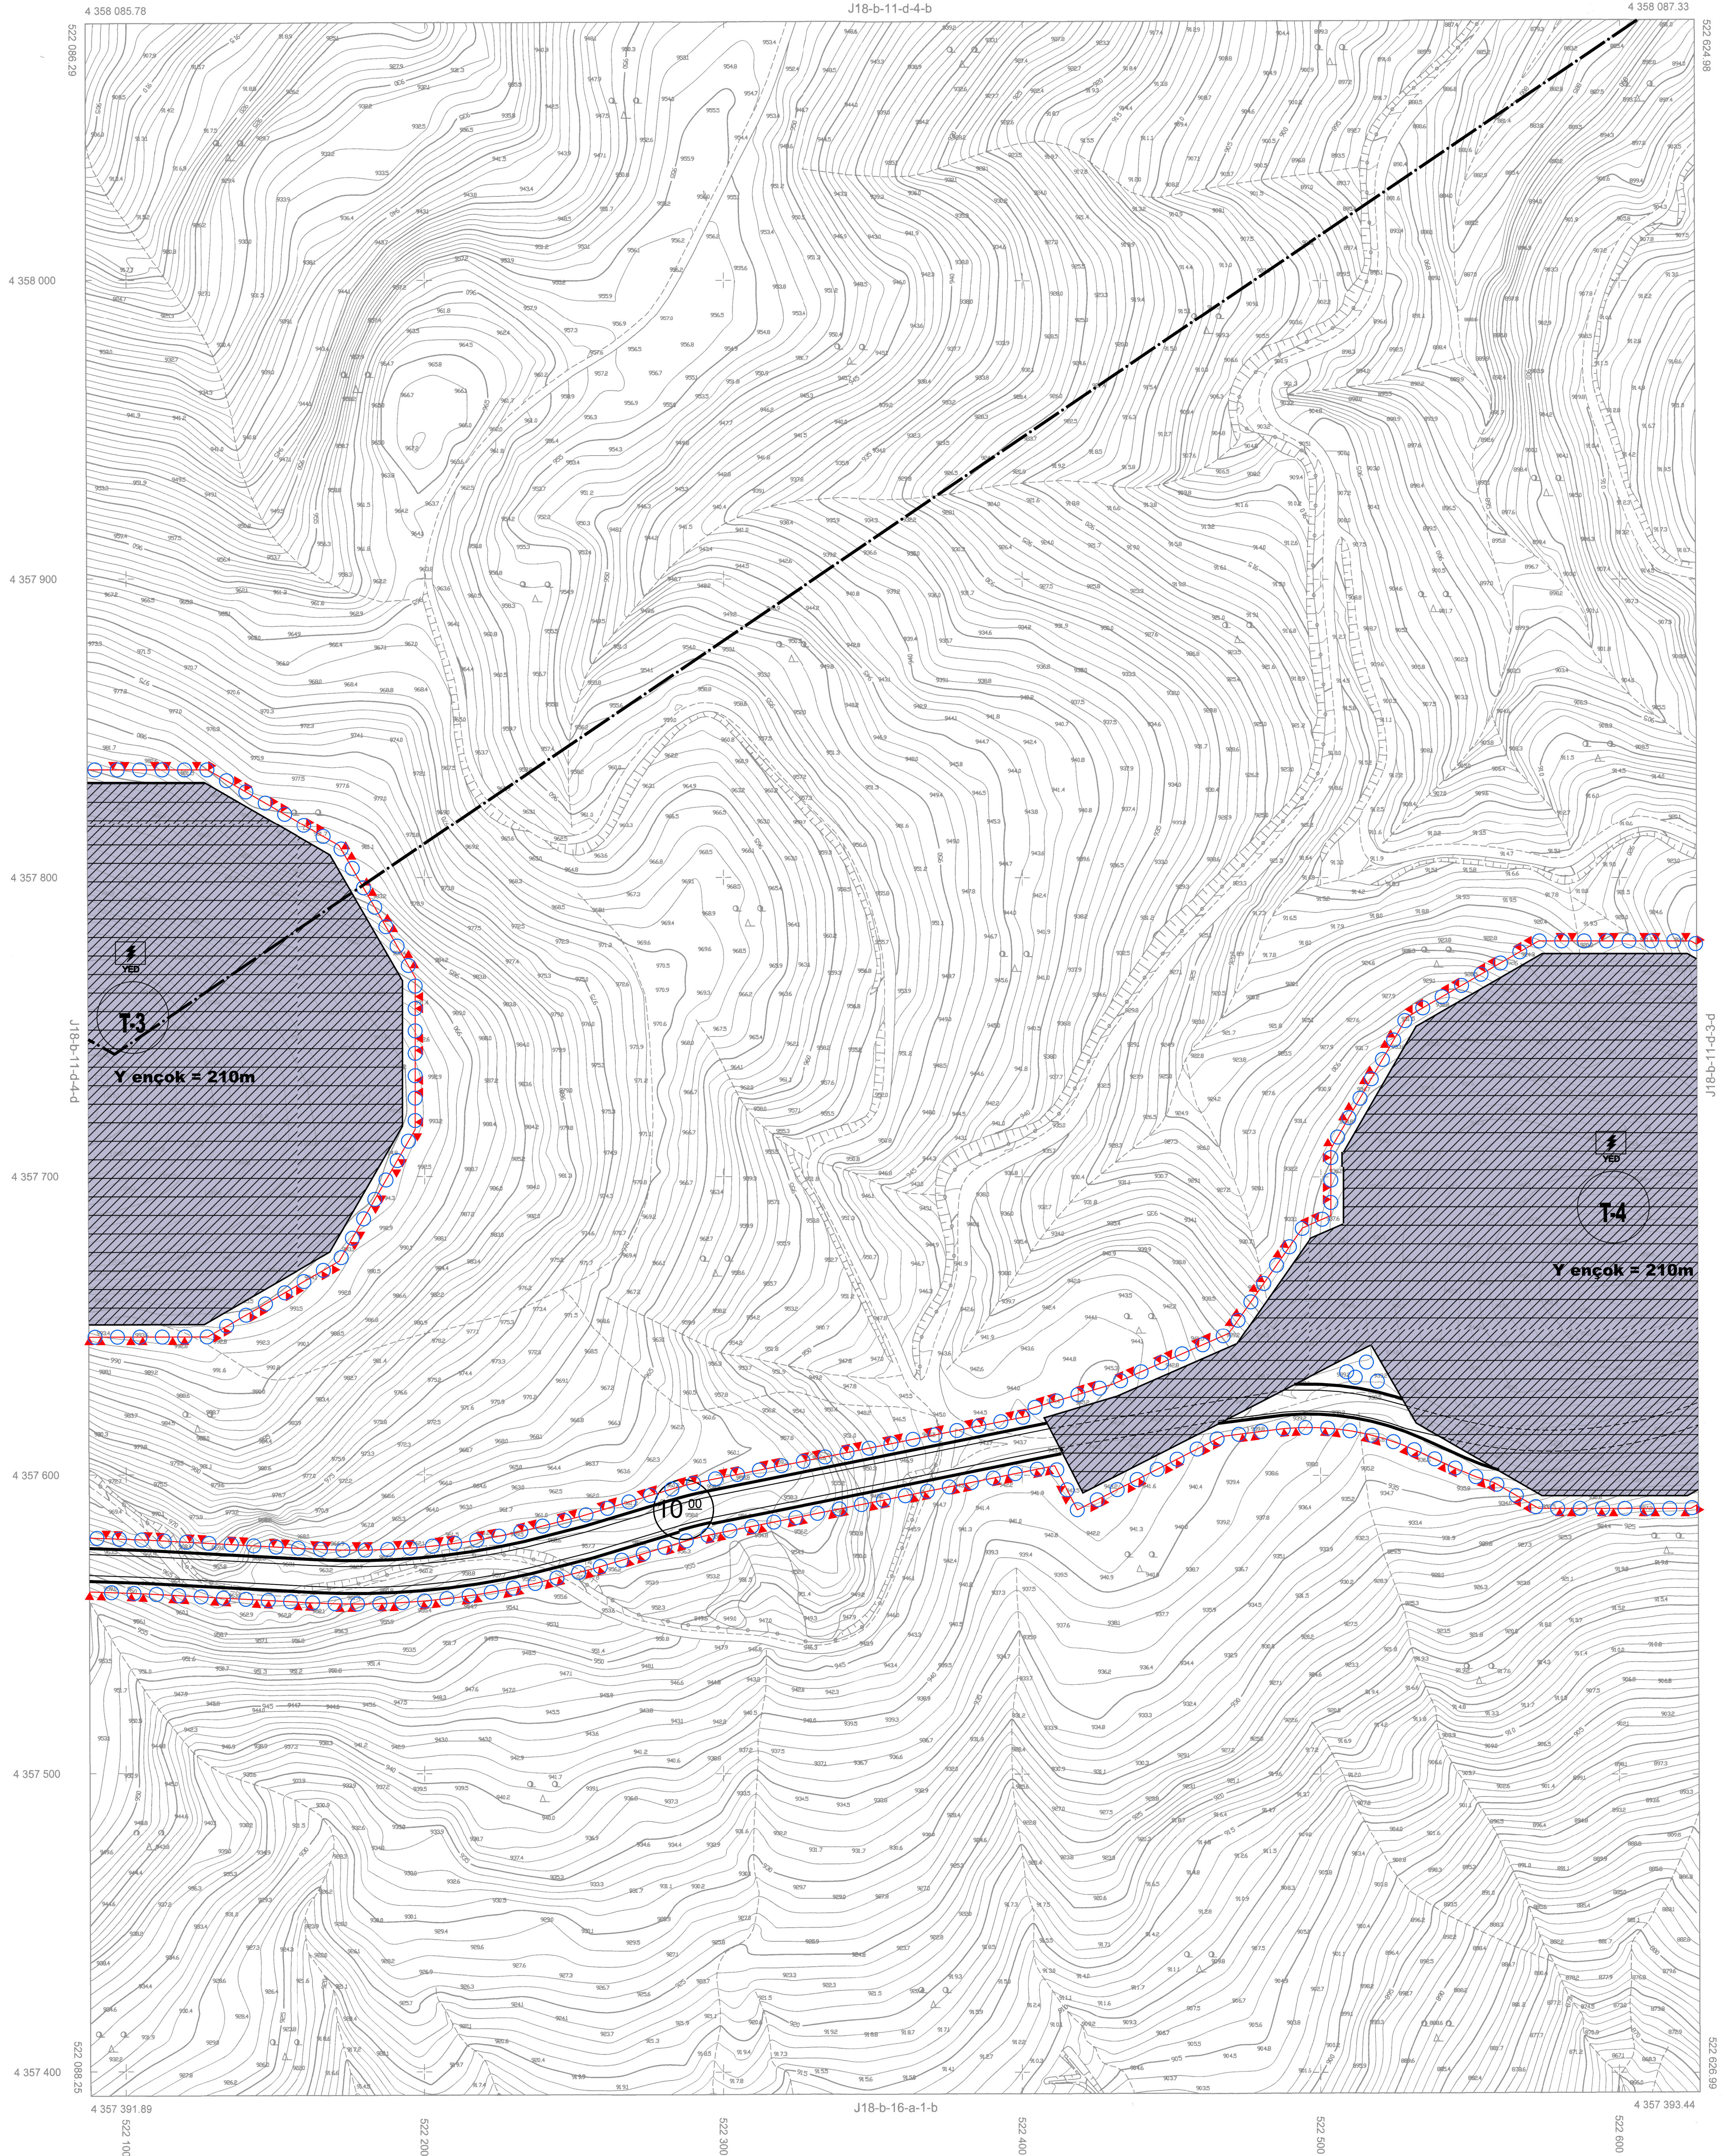

1:1000

01				
06				
a	b		B	
	c			
16				
21	22	23	24	25

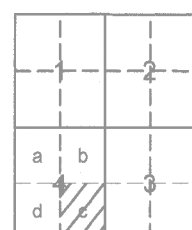

Koordinatlar ve pafta bölümlemesi en son güncellenmiş TUREF'e bağlı 2005.0 epöğünde, GRS80 elipsoidi ve Transversal Mercator (TM) izdüşümünde

18.12.2022 tarihinde çekilen renkli hava fotoğraflarından üretilmiştir.
Yapılar çatı sınırından çizilmiştir.

Yüklenici Firma: 3 Kare Harita Mühendislik İnş.
Mimarlık san. ve Tic. Ltd. Şti.

MESUL MÜHENDİS



Bora KÖKSAL
Harita Mühendisi

KONTROL

İBB HALİHAZIR HARİTA VE APLİKASYON ŞUBE MÜDÜRLÜĞÜ

		
Serdar GÖL	Ogulcan CENGİZ	Weysel KESERCI
Harita Mühendisi	Harita Mühendisi	Harita Mühendisi

ONAY

Yüklenici Firma: 3 Kere Harita Mühendislik İnş. Mimarlık san. ve Tic. Ltd. Şti.
tarafından yapılan 50 adet fotogrametrik
harita incelendi ve onandı.

Mustafa Tunç SOYER
Büyükkşehir Belediye Başkanı Y.

Omer GÜNGÖRMÜŞ
Harita ve CBS Dairesi Başkanı

23.02.2023

