


KARABURUN- İLDIR KÖRFEZİ ÖZEL ÇEVRE KORUMA BÖLGESİ

İZMİR İLİ, KARABURUN İLÇESİ, MORDOĞAN MAHALLESİ
510 ADA 6, 7, 8 PARSELLER İLE 512 ADA 1 PARSELE İLİSKİN
1/1000 ÖLÇEKLİ KORUMA AMAÇLI UYGULAMA İMAR PLANI

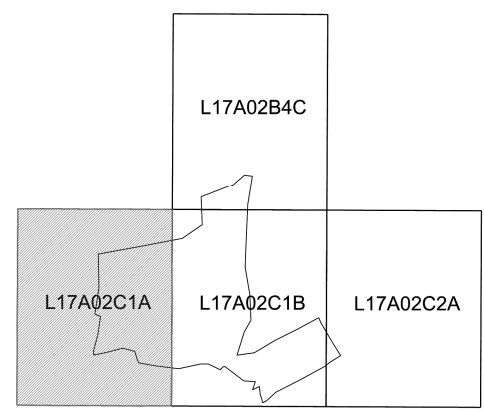

İZMİR İLİ, KARABURUN İLÇESİ, MORDOĞAN MAHALLESİ
510 ADA 6, 7, 8 PARSELLER İLE 512 ADA 1 PARSELE İLİSKİN
1/1000 ÖLÇEKLİ KORUMA AMAÇLI UYGULAMA İMAR PLANI

Plan İşlem No: KRB-001126814
Kurum Arşiv No: 22/2026
Ölçek: 1/1000

İzmir İli, Karaburun İlçesi, Mordoğan Mahallesi 510 ada 6, 7, 8 parseller ile 512 ada 1 parseline ilişkin 4- paftalık 1/1000 ölçekli Koruma Amaçlı Uygulama İmar Planı incelendi. Bakanlık Makamının 23.02.2026 tarih ve 14983386 sayılı Olur'u ile 1 sayılı Cumhurbaşkanlığı Teşkilatı Hakkında Cumhurbaşkanlığı Kararnamesinin 109. maddesi uyarınca onandı.


ÇEVRE, ŞEHİRCİLİK VE İKLİM DEĞİŞİKLİĞİ BAKANLIĞI
Tabiat Varlıklarını Koruma Genel Müdürlüğü

ŞULE DURGUT ÖZTÜRK
Çevre Başkani


URLA

L17-a-02-c-1-a

İLİZMİR

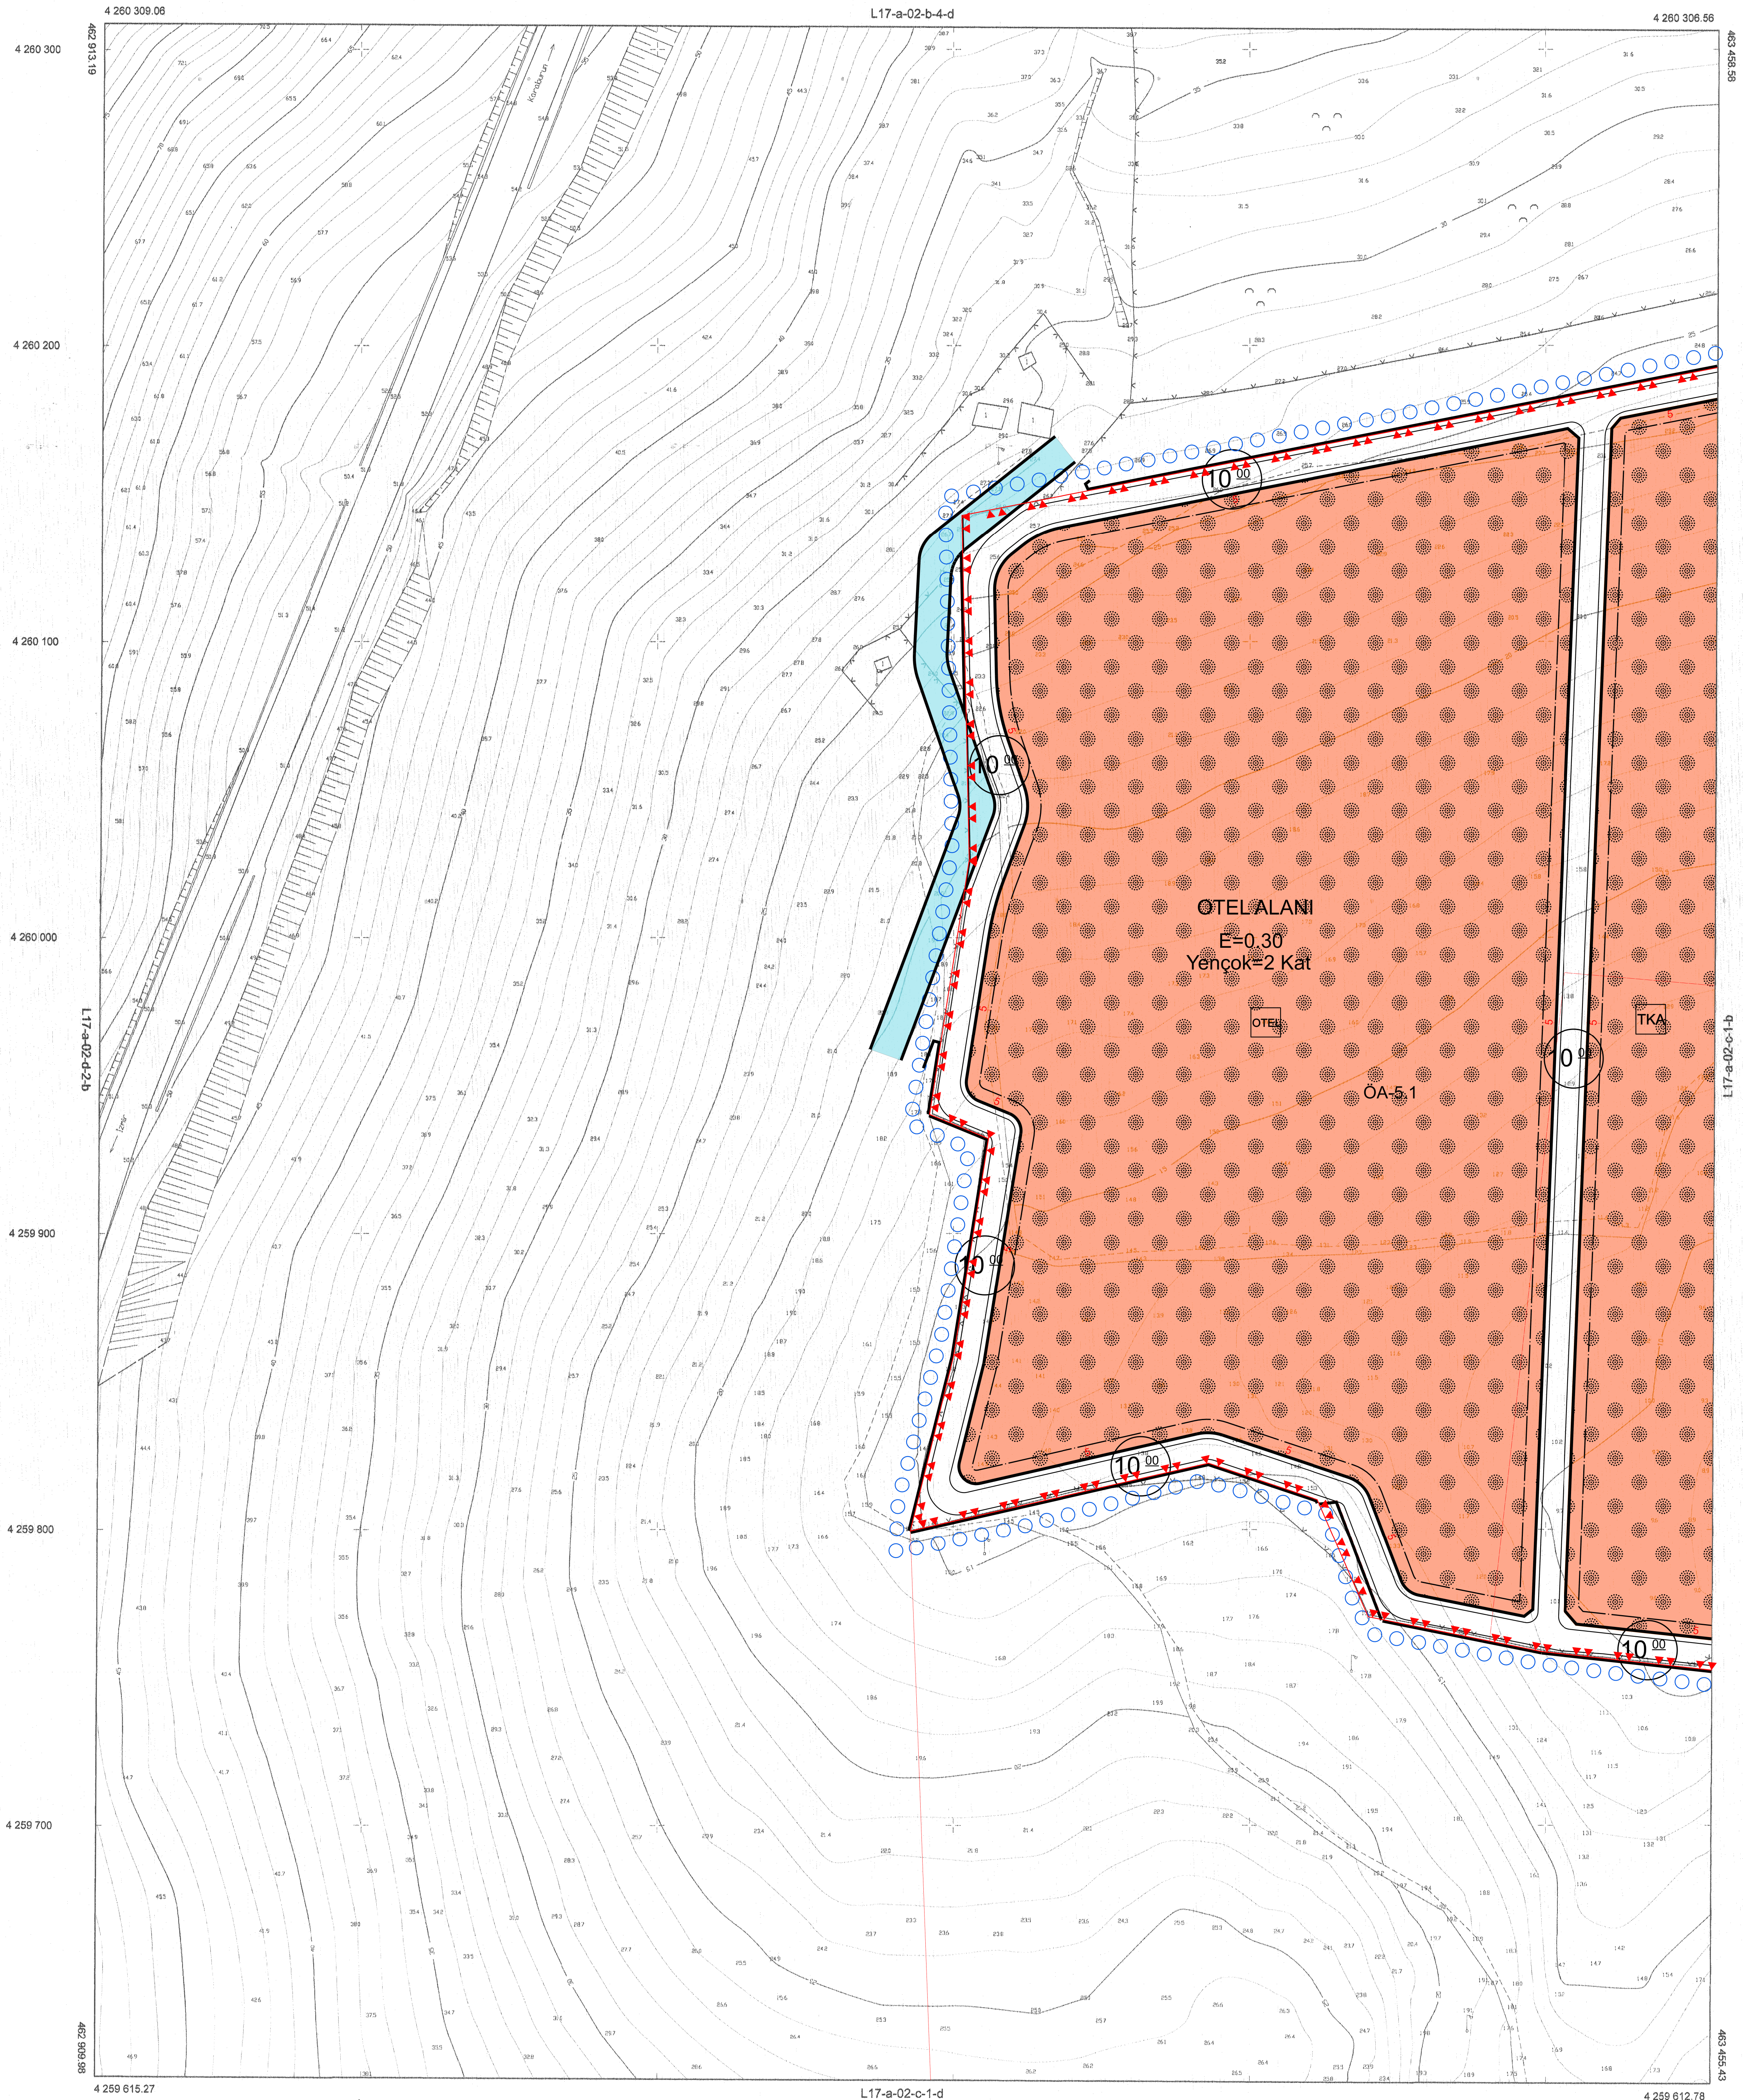

01	10				
06					
11	A				
16					
21	22	23	24	25	

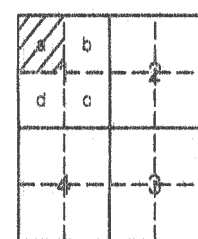

Koordinatlar ve pafta bölünmesi
en son güncellenmiş TÜREFA'ya
2005.0 epejünde, GRIS80 elipsoidi ve
Transversal Mercator (TM) izdüşümünde,
düzeltilmiştir.

Yüklenici Firma : Çelken İnşaat ve Yapı Hatakları Çözümleri Harita Gıda Turz. ve San.Tic.Ltd.Şti.

MESUL MÜHENDİS
Meral ÇETKEN
Harita Mühendisi

KONTROL
İBB HALIHAZIR HARITA VE APLİKASYON ŞUBE MÜDÜRLÜĞÜ
Serdar GÜL
Harita Mühendisi
Yavuz KESER
Harita Mühendisi
Oğulcan CENGİZ
Harita Mühendisi

ONAY
Yüklenici Çelken İnşaat ve Yapı Hatakları Çözümleri
Harita Gıda Turz. ve San. Tic. Ltd. Şti.
tarafından yapılan 4 adet halihazır harita
incelendi ve onandı.
Mustafa Tunç SOYER
Bölgesel Belediye Başkanı Y.
Omar GÜNGÖRÜŞ
Harita ve CBS Dairesi Başkanı

