KARABURUN- ILDIR KÖRFEZİ ÖZEL ÇEVRE KORUMA BÖLGESİ

İZMİR İLİ, KARABURUN İLÇESİ, MORDOĞAN MAHALLESİ
510 ADA 6,7,8 PARSELLER İLE 512 ADA 1 PARSEL
1/1000 ÖLÇEKLİ KORUMA AMAÇLI UYGULAMA İMAR PLANI

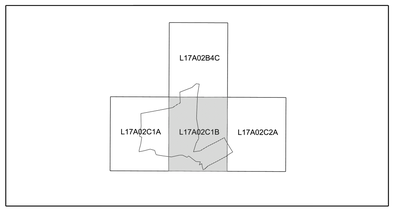

İZMİR İLİ, KARABURUN İLÇESİ, MORDOĞAN MAHALLESİ 510 ADA 6, 7, 8 PARSELLER İLE 512 ADA 1 PARSELE İLİŞKİN 1/1000 ÖLÇEKLİ KORUMA AMAÇLI UYGULAMA İMAR PLANI

Plan İşlem No: KRB-001126814
Kurum Arşiv No: 22/2026
Ölçek: 1/1000

İzmir İli, Karaburun İlçesi, Mordoğan Mahallesi 510 ada 6, 7, 8 parseller ile 512 ada 1 parsele ilişkin -4- paftalık 1/1000 ölçekli Koruma Amaçlı Uygulama İmar Planı incelendi. Bakanlık Makamının 23.02.2026 tarih ve 14983386 sayılı Olur'u ile 1 sayılı Cumhurbaşkanlığı Teşkilatı Hakkında Cumhurbaşkanlığı Kararnamesinin 109. maddesi uyarınca onandı.

ÇEVRE, ŞEHİRCİLİK VE İKLİM DEĞİŞİKLİĞİ BAKANLIĞI
Tabiat Varlıklarını Koruma Genel Müdürlüğü

ŞULE DURGUT ÖZTÜRK
DAİRE BAŞKANI

belde planlama
BELDE PLANLAMA
İNŞ. SAN. ve TİC. LTD. ŞTİ
KİLİZDEDE MAH. SEHİTLER SOK. NO:12/1 ILKADIM-SAMSUN
TEL: 0 362 230 10 48 - 49
19 MAYIS VERGİ DAİRESİ / 9320063570
TMMOB ŞPO TESCİL NO:5540699

HÜSEYİN KAHRAMAN
ŞEHİR PLANCISI

YILMAZ AÇAN
ŞEHİR VE BÖLGE PLANCISI

HAMZA KARACA
ŞEHİR PLANCISI

BURHAN ÖZDEMİR
3. BÖLGE PLAN ŞB.MD.V.

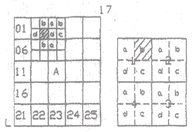

MORDOĞAN
(İZMİR)
L17-a-02-c-1-b

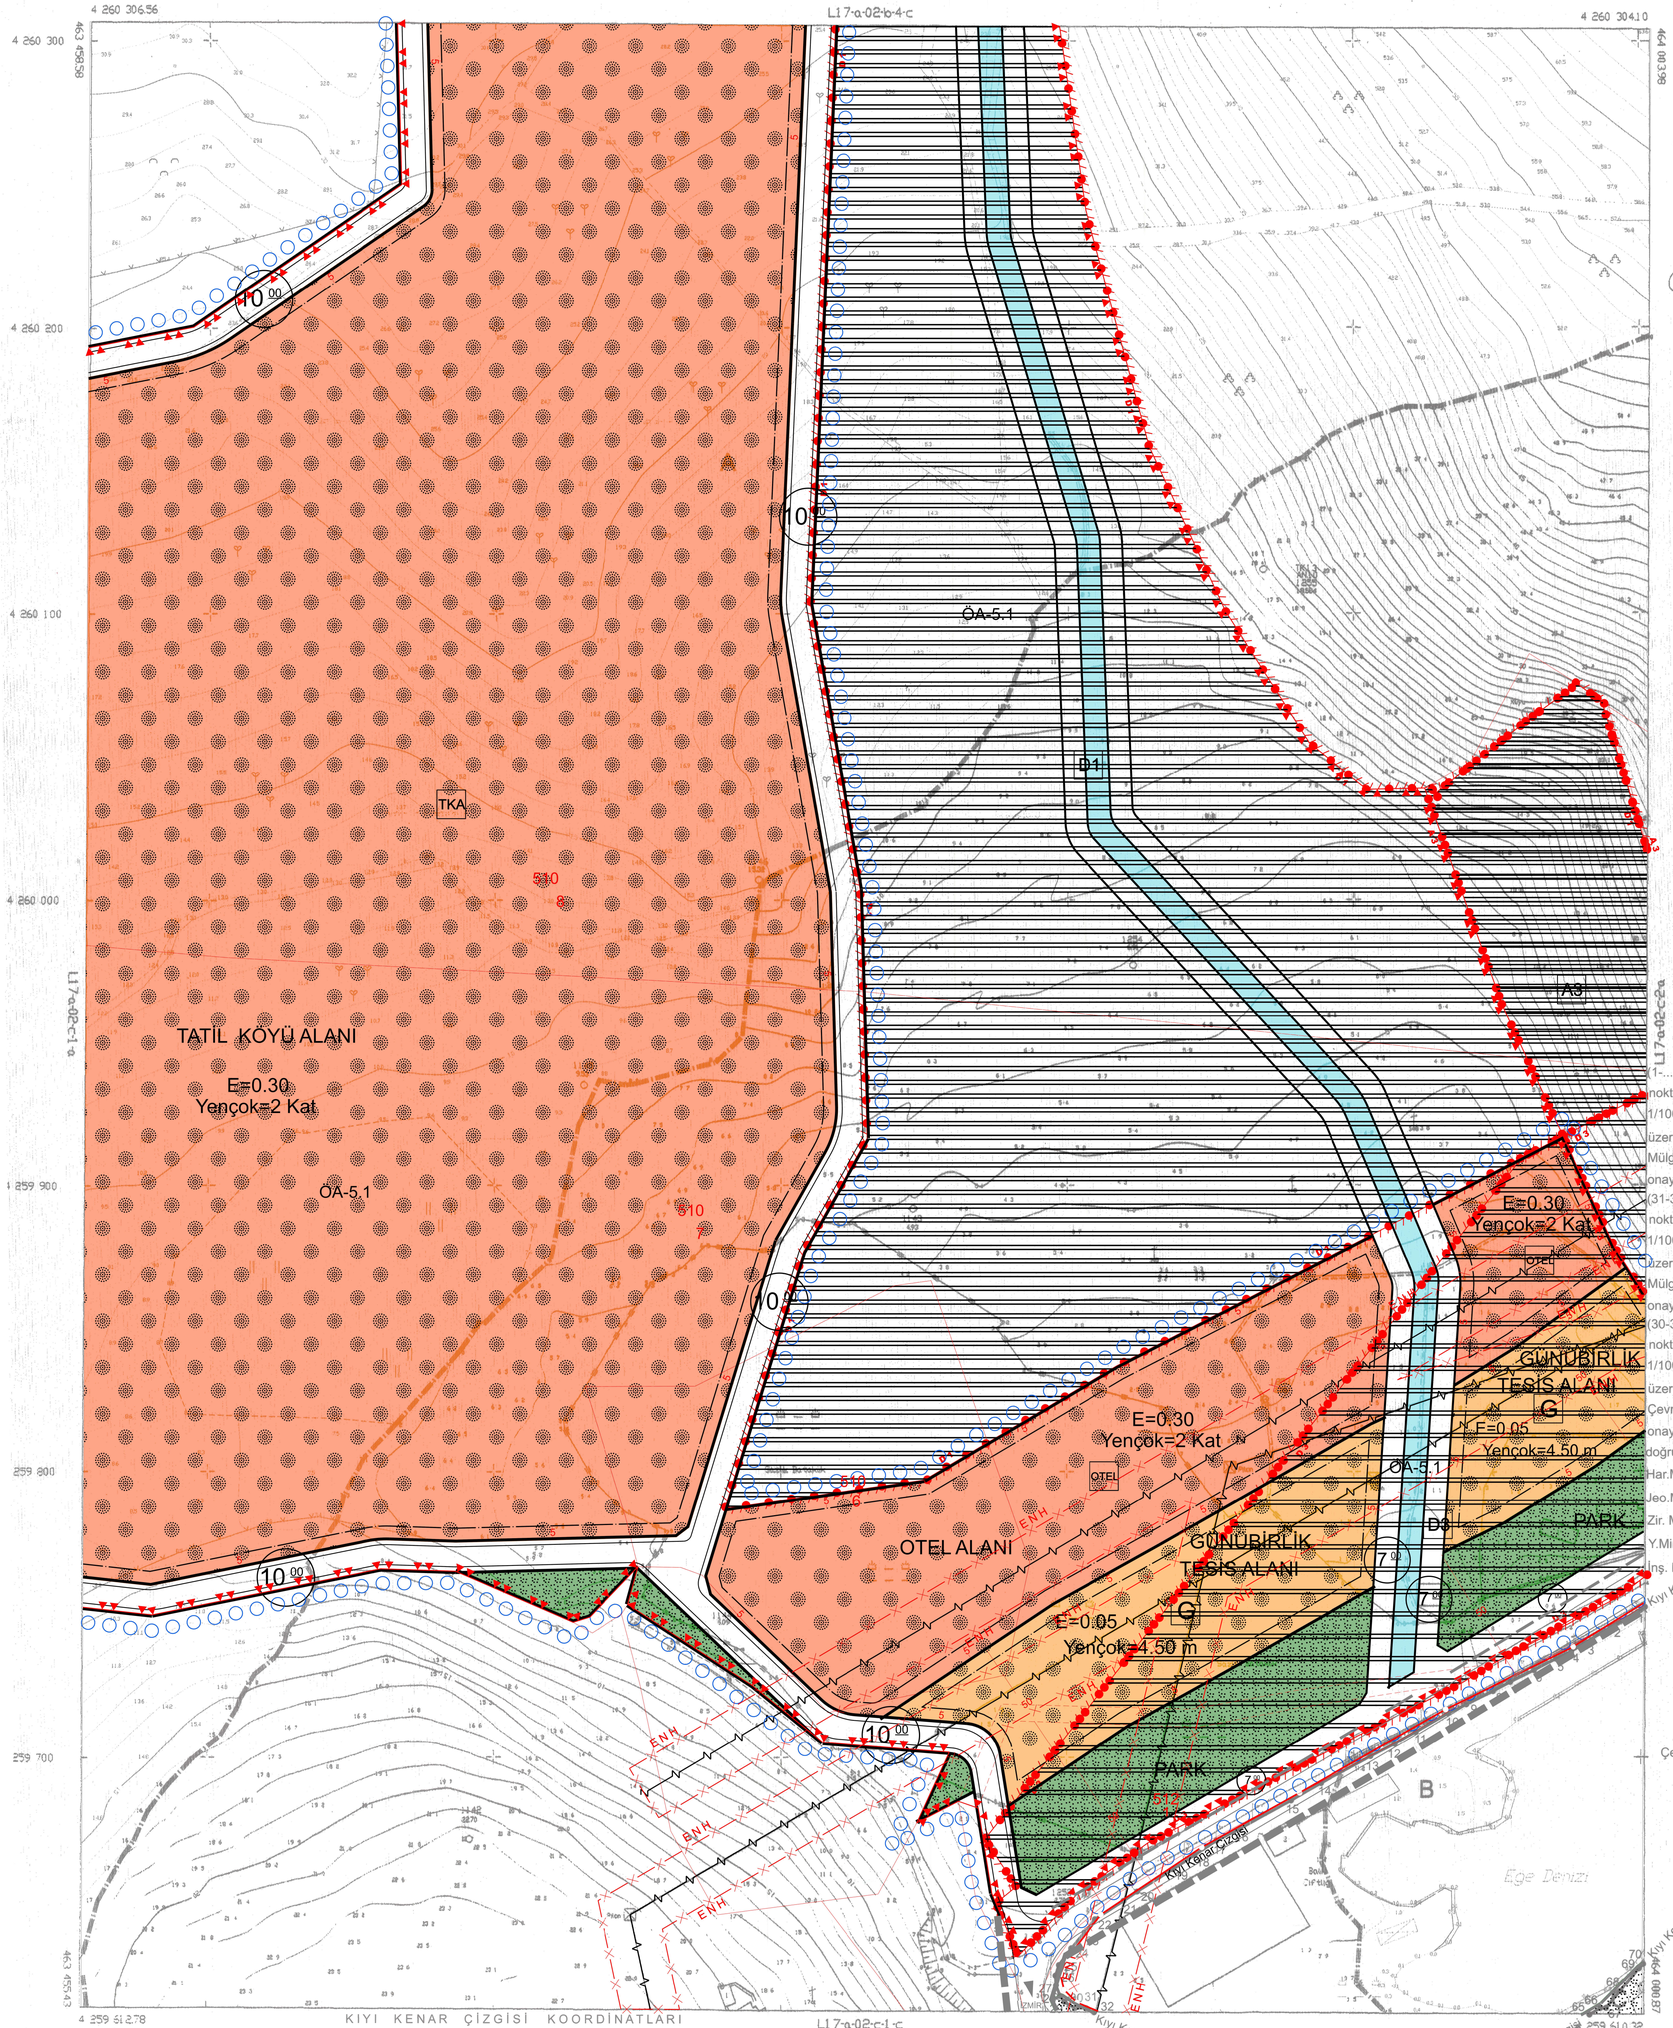

KIYI KENAR ÇİZGİSİ KOORDİNATLARI

Nokta No	Y	X	Nokta No	Y	X	Nokta No	Y	X
1	464,001.51	4,259,752.76	14	463,888.31	4,259,691.25	27	463,796.04	4,259,620.66
2	463,989.44	4,259,745.57	15	463,877.85	4,259,685.18	28	463,797.40	4,259,616.88
3	463,980.19	4,259,739.96	16	463,859.87	4,259,675.24	29	463,798.97	4,259,614.86
4	463,975.56	4,259,737.15	17	463,851.91	4,259,671.27	30	463,802.50	4,259,612.63
5	463,970.25	4,259,734.72	18	463,844.22	4,259,666.26	31	463,806.36	4,259,612.63
6	463,962.59	4,259,730.78	19	463,836.74	4,259,661.29	32	463,809.37	4,259,611.18
7	463,954.25	4,259,726.68	20	463,824.30	4,259,653.48	65	463,982.20	4,259,610.33
8	463,948.25	4,259,723.42	21	463,819.59	4,259,650.21	66	463,986.02	4,259,612.63
9	463,939.00	4,259,718.87	22	463,809.60	4,259,643.70	67	463,987.98	4,259,612.63
10	463,932.63	4,259,715.68	23	463,805.87	4,259,639.14	68	463,992.90	4,259,618.50
11	463,921.40	4,259,709.16	24	463,801.30	4,259,633.61	69	463,999.45	4,259,626.51
12	463,914.05	4,259,704.99	25	463,797.04	4,259,627.81	70	464,000.95	4,259,628.12
13	463,905.63	4,259,700.59	26	463,795.82	4,259,624.13			

1/1000

İTRF 96 KOORDİNAT SİSTEMİNDE VE 1998.0 EPOCUNDA HUTSAN MÜHENDİSLİK TARAFINDAN YAPILAN 134 ADET HALİHAZIR HARİTA ONANDI
01.03 2007

İLLER BANKASI
A. SERDAR TİRYAKİ
HARİTA DAİRESİ BAŞKAN V.

Koordinatlar ve pafta bölümlemesi en son güncellenmiş TUREF'e bağlı 2005.0 epoğunda, GRS80 elipsoidi ve Transversal Mercator (TM) izdüşümünde, düzenlenmiştir.

Yüklenici Firma : Çelken İnşaat ve Yapı Hastalıkları Çözümleri Harita Gıda Turz. ve San.Tic.Ltd.Şti.
Mesul Müh.: Meral ÇELKEN

KONTROL
İBB HALİHAZIR HARİTA VE APLİKASYON ŞUBE MÜDÜRLÜĞÜ
Serdar GÜL, Harita Mühendisi — Veysel Kesersi, Harita Mühendisi — Oğulcan CENGİZ, Harita Mühendisi

ONAY
Yüklenici Çelken İnşaat ve Yapı Hastalıkları Çözümleri Harita Gıda Turz.ve San. Tic. Ltd. Şti. tarafından "A" "B" ve "C" harfi ile belirtilen alanlarda yapılan 1 adet ilave halihazır harita incelendi ve onandı.
Mustafa Tunç BOYER
Büyükşehir Belediye Başkanı V.
Ömer GÜNGÖRMÜŞ
Harita ve Kadastro Müdürü

(1-...-30) ve (67-...-70) noktaları arası KKÇ; 1/1000 ölçekli 32K4C nolu pafta üzerinde bulunan, 13/09/1991 tarihinde Mülga Bayındırlık ve İskan Bakanlığınca onaylı paftadan (31-32) ve (65-66) noktaları arası KKÇ; 1/1000 ölçekli 31K1B nolu pafta üzerinde bulunan, 13/09/1991 tarihinde Mülga Bayındırlık ve İskan Bakanlığınca onaylı paftadan (30-31) ve (66-67) noktaları arası KKÇ; 1/1000 ölçekli L17A02C1B nolu pafta üzerinde bulunan, 19/03/2013 tarihinde Çevreve Şehircilik Bakanlığınca onaylı paftadan doğru olarak aktarılmıştır.

Har.Müh. M.G.Yılmaz
Jeo.Müh. S.Becer
Zir. Müh. D.Kır
Y.Mimar S.Y.Konuray
İnş. Müh. B.Yıldız

ONAY
Ahmet Yusuf KAYA
Vekil
Çevre, Şehircilik ve İklim Değişikliği İl Müdürü

MORDOĞAN (İZMİR) L17-a-02-c-1-b

AKTARMA İŞLEMİ UYGUN GÖRÜLMÜŞTÜR.
01/12/2025
ÇEVRE, ŞEHİRCİLİK VE İKLİM DEĞİŞİKLİĞİ BAKANLIĞI
Mekansal Planlama Genel Müdürlüğü
İ. Hakkı ALTINOK
Harita ve Emlak Dairesi Başkanı

TMMOB Şehir Plancıları Odası — KAYDEDİLMİŞTİR
61VHOCS8
MD Tarihi: 26.01.2026
Proje Kayıt No: 55-2026-008
Üye: HÜSEYİN KAHRAMAN (1270)
Yukarıda bilgileri verilen planlama işini üstlenen yetkili plancının, Odamıza kayıt ve tescilinin bulunduğu, söz konusu iş için odamıza başvurduğu tarihi ilibarıyle herhangi bir meslekî kısıtlılığının bulunmadığı kaydedilerek, Üye Kayıt Sicil Durum Belgesi düzenlenmiştir.