ALİAĞA
(İZMİR)

K17-b-19-c-1-b

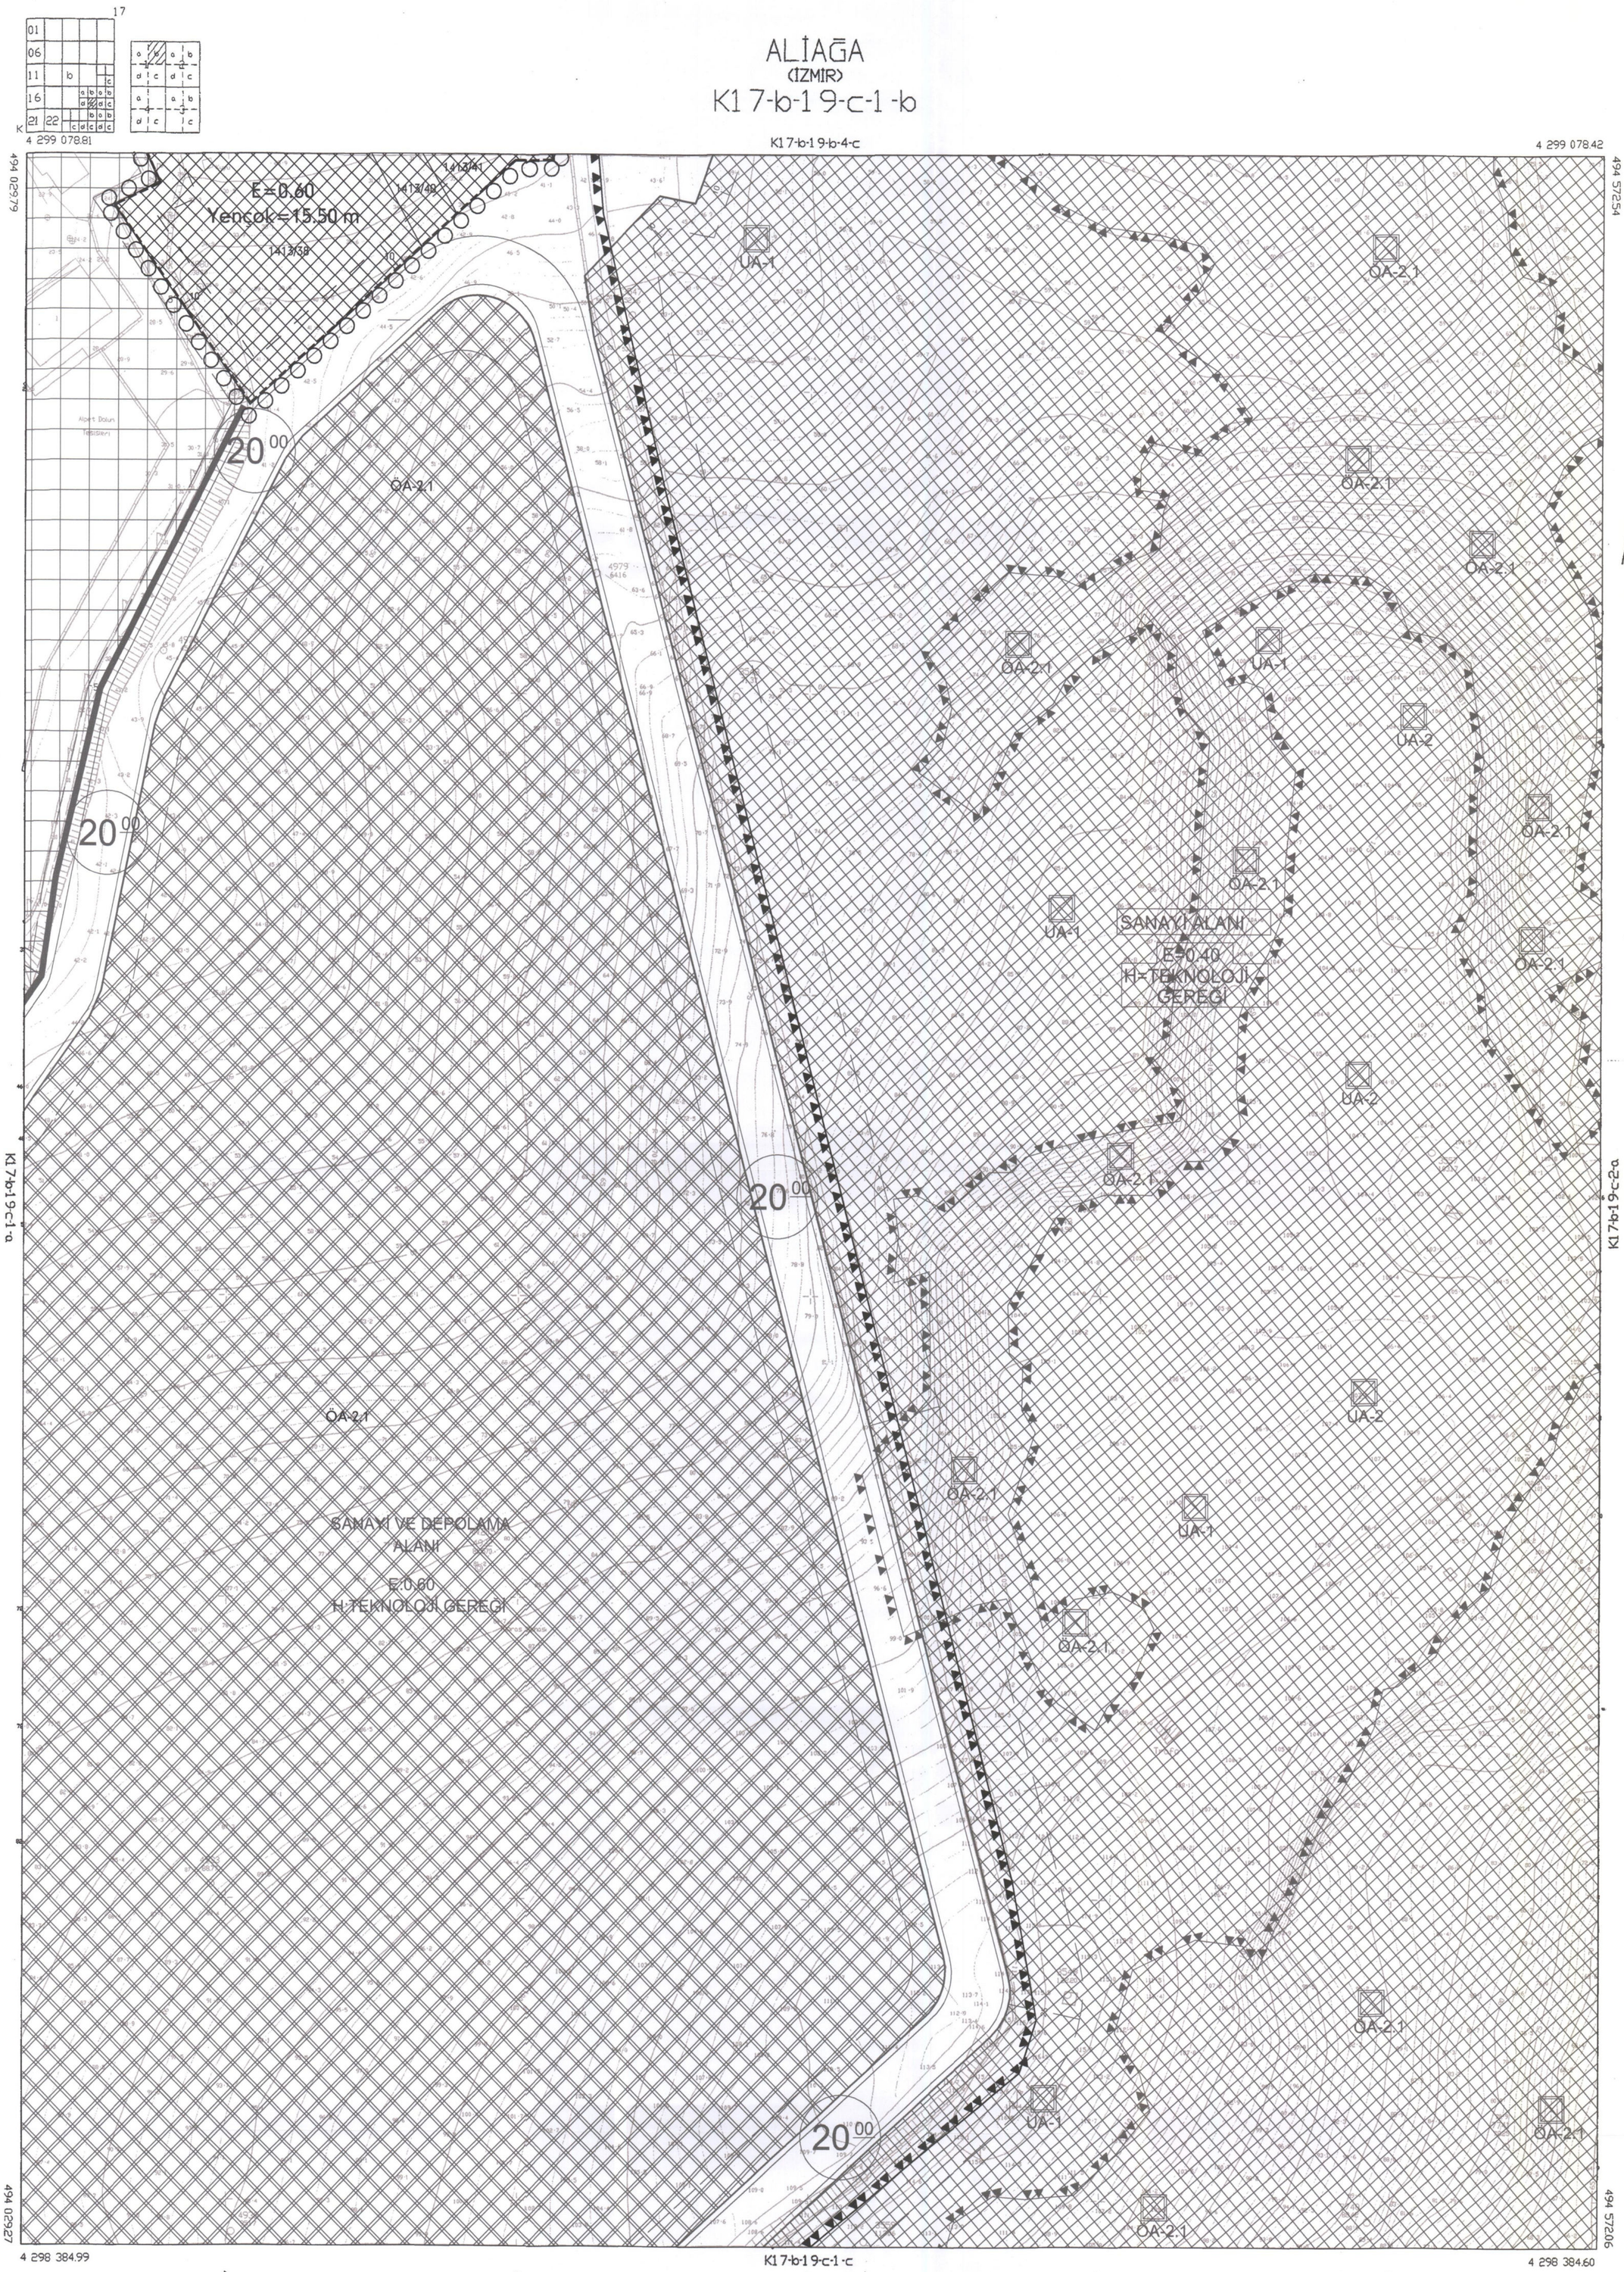

1/1000

ITRF 96 KOORDİNAT SİSTEMİNDE VE 1.9980 EPOQUNDA DOĞAN HRT. İNŞ. MLH. MÜŞ.TAAH. SAN. VE TİC. LTD. ŞTİ. VE IRMAK HRT. MLH. TUR. İNŞ. İÇ DIŞ TİC. LTD. ŞTİ. ORTAK GİRİŞİMİ TARAFINDAN YAPILAN 435 ADET HALİHAZIR HARİTA ONANDI.

25 /04/2008

İLLER BANKASI
A. SERDAR TİRYAKİ
HARİTA DAİRESİ BAŞKANI

İLLER BANKASI HARİTA DAİRESİ BAŞKANLIĞI

MÜTEAHHİT : DOĞAN HRT. İNŞ. MLH. MÜŞ. TAAH. SAN. VE TİC. LTD. ŞTİ. VE IRMAK HRT. MLH. TUR. İNŞ. İÇ. DIŞ TİC. LTD. ŞTİ.

ALİAĞA (İZMİR) K17-b-19-c-1-b