


İZMİR İLİ, URLA İLÇESİ, ZEYTİNELİ MAHALLESİ KIYI KORUMA YAPISI AMAÇLI KORUMA AMAÇLI UYGULAMA İMAR PLANI

D1	21	22	23	24	25
11	D				
18					
21	22	23	24	25	

İZMİR-URLA (ZEYTİNELİ) L17-d-06-a-3-a

L17-d-06-a-2-d

Gizem KÜÇÜKPEHLİVAN
Y. Şehir Plancısı

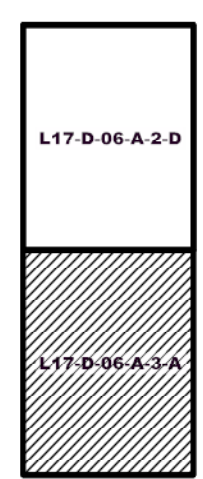

Selma KISA
A Grubu Şehir Plancısı

Umur Yaşar KELEK
Şehir Plancısı

Burhan ÖZDEMİR
3.Bölge Planlama Şube Müdürü V.


İZMİR İLİ, URLA İLÇESİ, ZEYTİNELİ MAHALLESİ, SÜRDÜRÜLEBİLİR KORUMA VE KONTROLLÜ KULLANIM ALANI, 272 ADA 35 NOLU PARSEL GENEYİNDEKİ DEVLETİN HÜKÜM VE TASARRUFU ALTINDAKİ ALANDA KIYI KORUMA YAPILARI (DALGAKIRAN) AMAÇLI 1/1000 ÖLÇEKLİ KORUMA AMAÇLI UYGULAMA İMAR PLANI

Plan İşlem No: KUP-351134034
Kurum Arşiv No: 2026/74
Ölçek: 1/1000


İzmir ili, Urla ilçesi, Zeytineli Mahallesi, Sürdürülebilir Koruma ve Kontrollü Kullanım Alanı, 272 ada 35 nolu Parsel Güneyindeki Devletin hüküm ve tasarrufu altındaki Alanda Kıyı Koruma Yapıları (Dalgakıran) Amaçlı 2-paftalık 1/1000 ölçekli Koruma Amaçlı Uygulama İmar Planı incelendi. Bakanlık Makamının 07.05.2026 tarihli ve 15620072 sayılı Olu'u ile 1 nolu Cumhurbaşkanlığı Teşkilatı Hakkında Cumhurbaşkanlığı Kararnamesinin 109. maddesi uyarınca onandı.

ÇEVRE, ŞEHİRCİLİK VE İKLİM DEĞİŞİKLİĞİ BAKANLIĞI
Tabiat Varlıklarını Koruma Genel Müdürlüğü

Süleyman DURGUT ÖZTÜRK
İmar Planlama Daire Başkanı

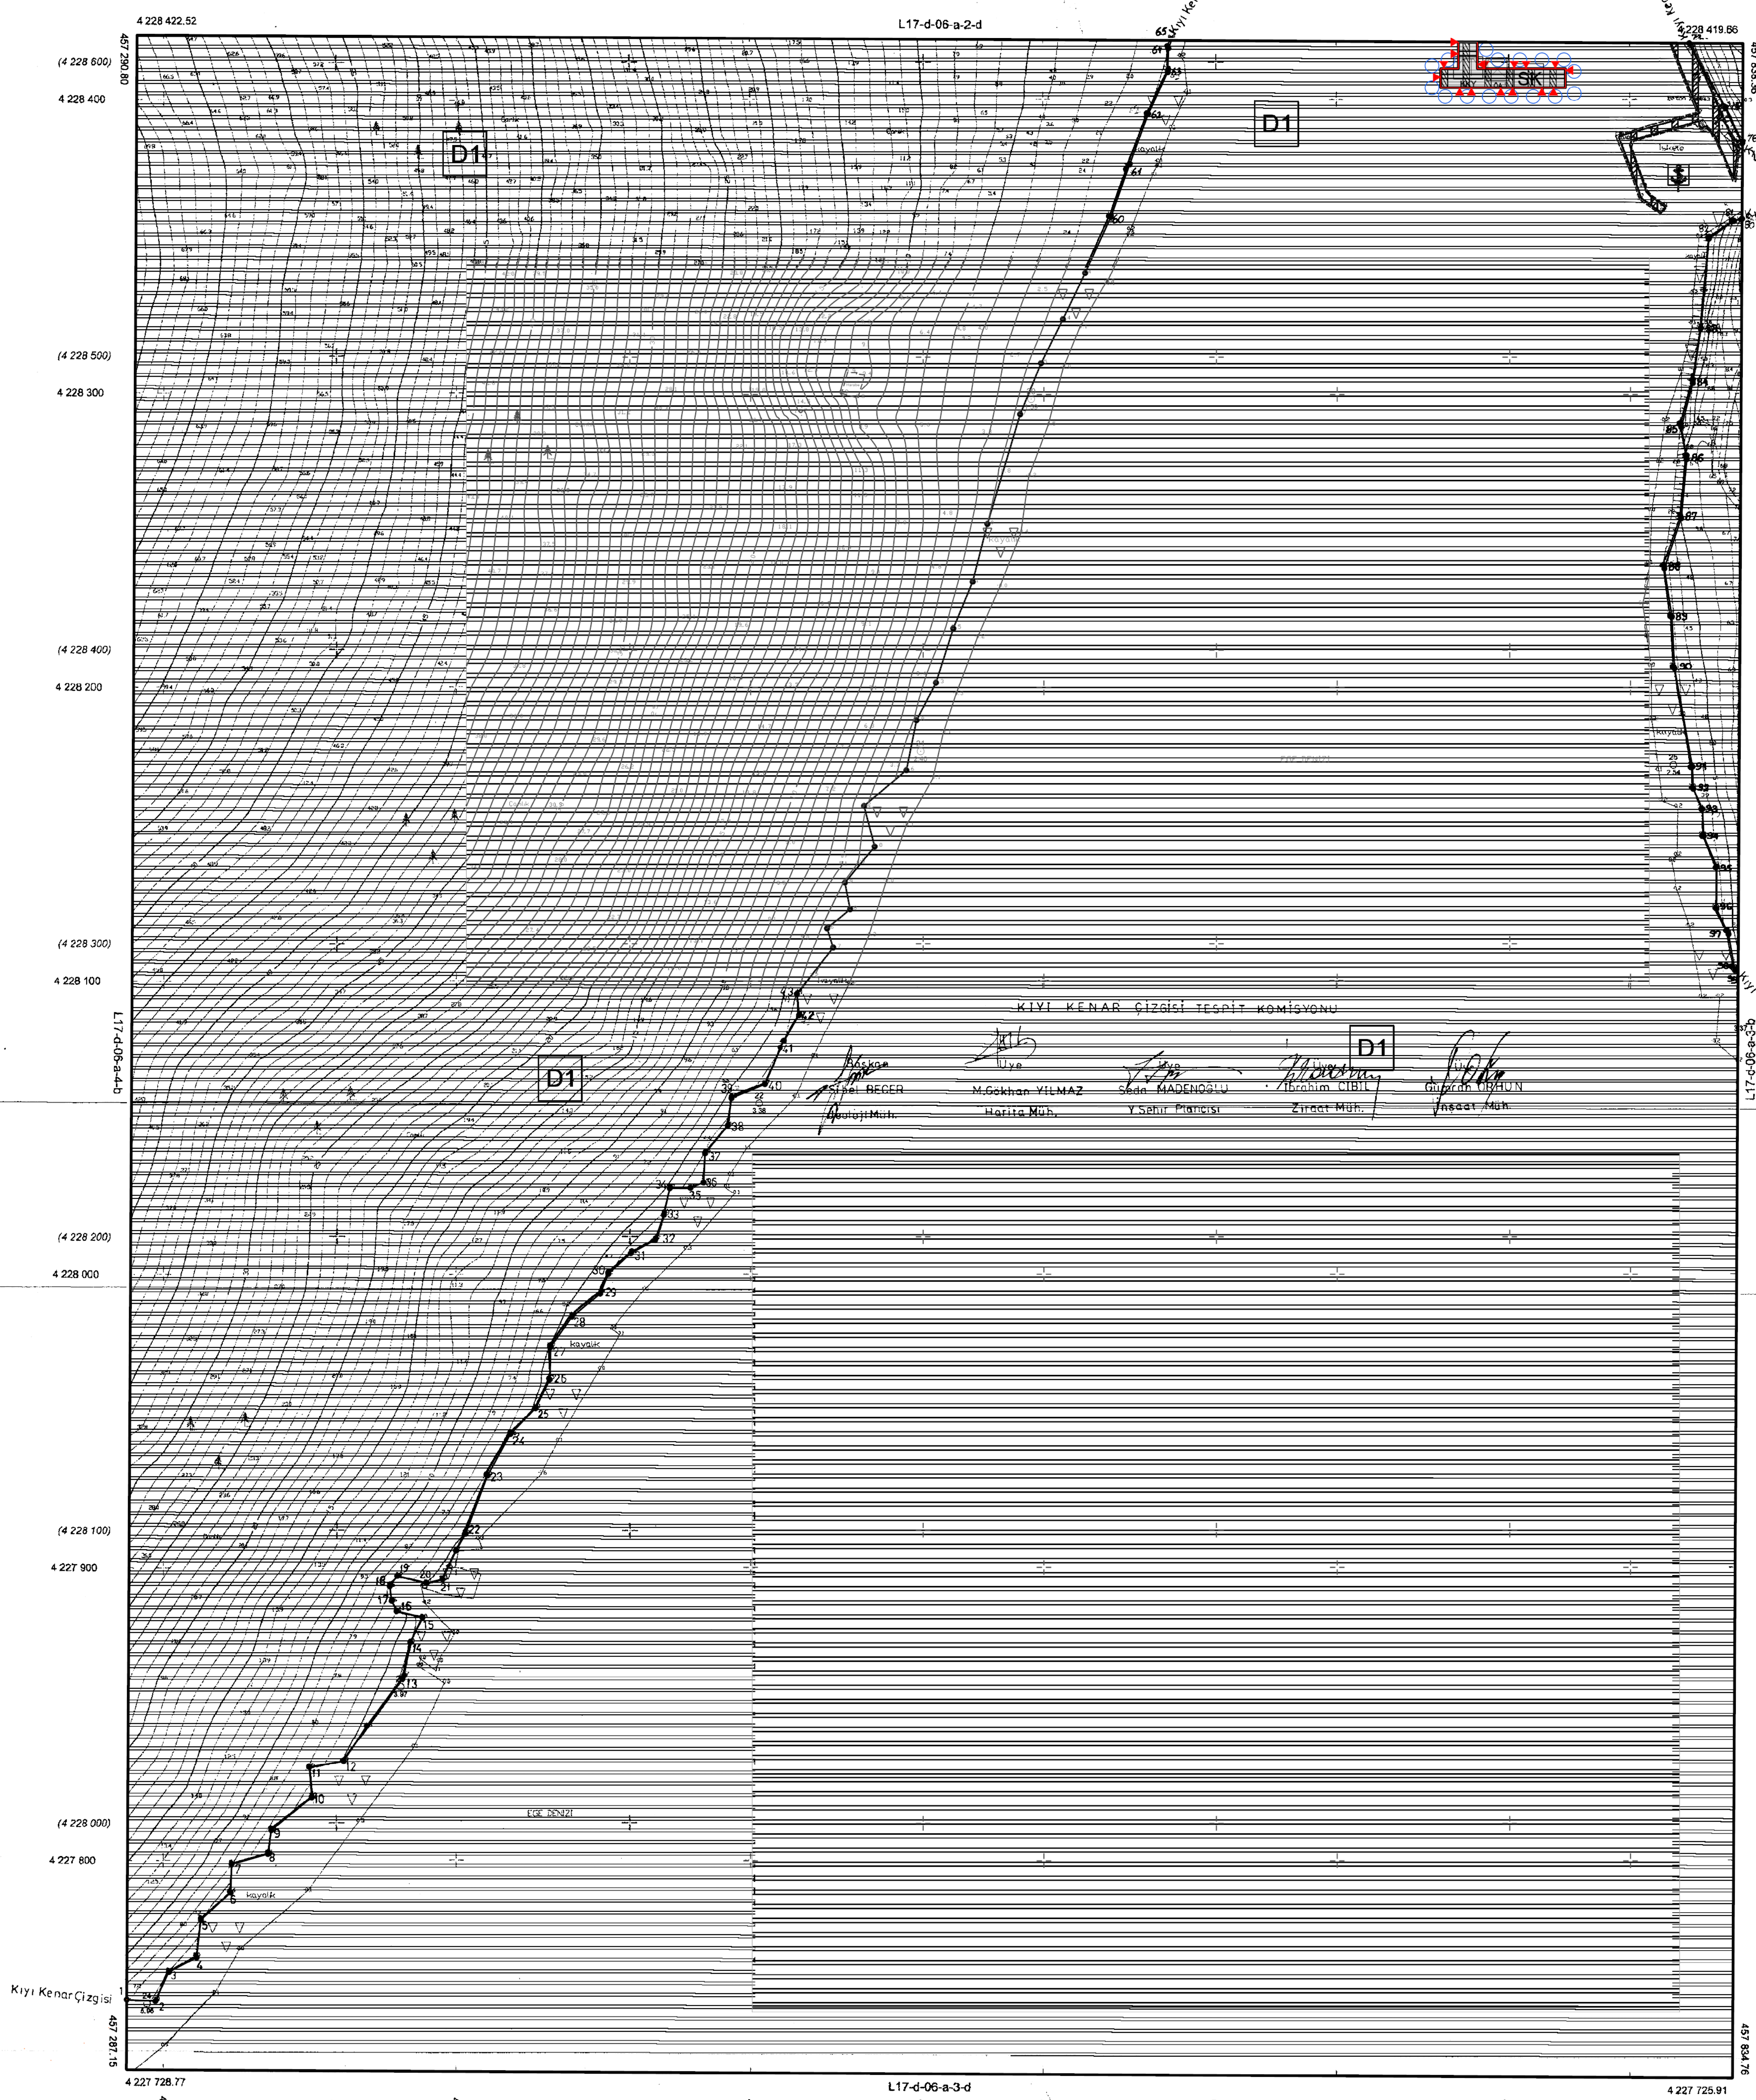

MÜTEAHHİT VERİM HARİTA LTD. ŞTİ. TARAFINDAN YAPILAN ADET 1/1000 ÖLÇEKLİ HARİTA, 216 SAYILI İMAR KANUNUNUN 79. MADDESİNE GÖRE ONAYLANMIŞTIR.

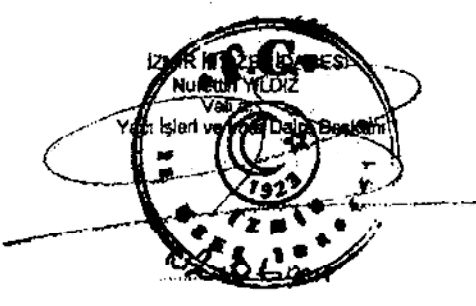

İZMİR Valiliğine
oluşturulan komisyonca
tesbit edilen ve valiliğe
uygun görülen kıyı kenar
çizgisi, 3821 sayılı Kıyı
Kanununun 8.maddesi
Uyarınca onaylandı.
06/03/2026
ÇEVRE VE ŞEHİRCİLİK
BAKANLIĞI
Mekansal Planlama
Genel Müdürlüğü

Emir DEDES
Daire Başkanı V.

KIYI KENAR ÇİZGİSİ TESPİT KOMİSYONU

Emir DEDES
M. Bekir YILMAZ
Sema MADENİSİZ
Abraham CİBİLİ
Gürsel GÜLÜYER
Emir DEDES
Daire Başkanı V.

İTRF85 DATUMU, 2005.00 EPOĞU GRIS 80 ELLIPSOİDİ
UNİVERSAL TRANSVERSAL MERCATOR (UTM) İZDİŞİMÜNDE
VE 3 DERECELİK DİLM ESASINA GÖRE
DÜZENLENMİŞTİR.

L17-d-06-a-3-d
1/1000

MÜTEAHHİT : VERİM HARİTA LTD. ŞTİ.
ÖLÇEN : VERİM HARİTA LTD. ŞTİ.
TERZİBAT : VERİM HARİTA LTD. ŞTİ.
MİHNENDİS : GURSEL GÜLÜYER

İZMİR-URLA L17-d-06-a-3-a
(ZEYTİNELİ)