

İLİ : İZMİR

İLÇESİ : URLA


MAH. : YAĞCILAR

DURUM HARİTASI

N



1/2000

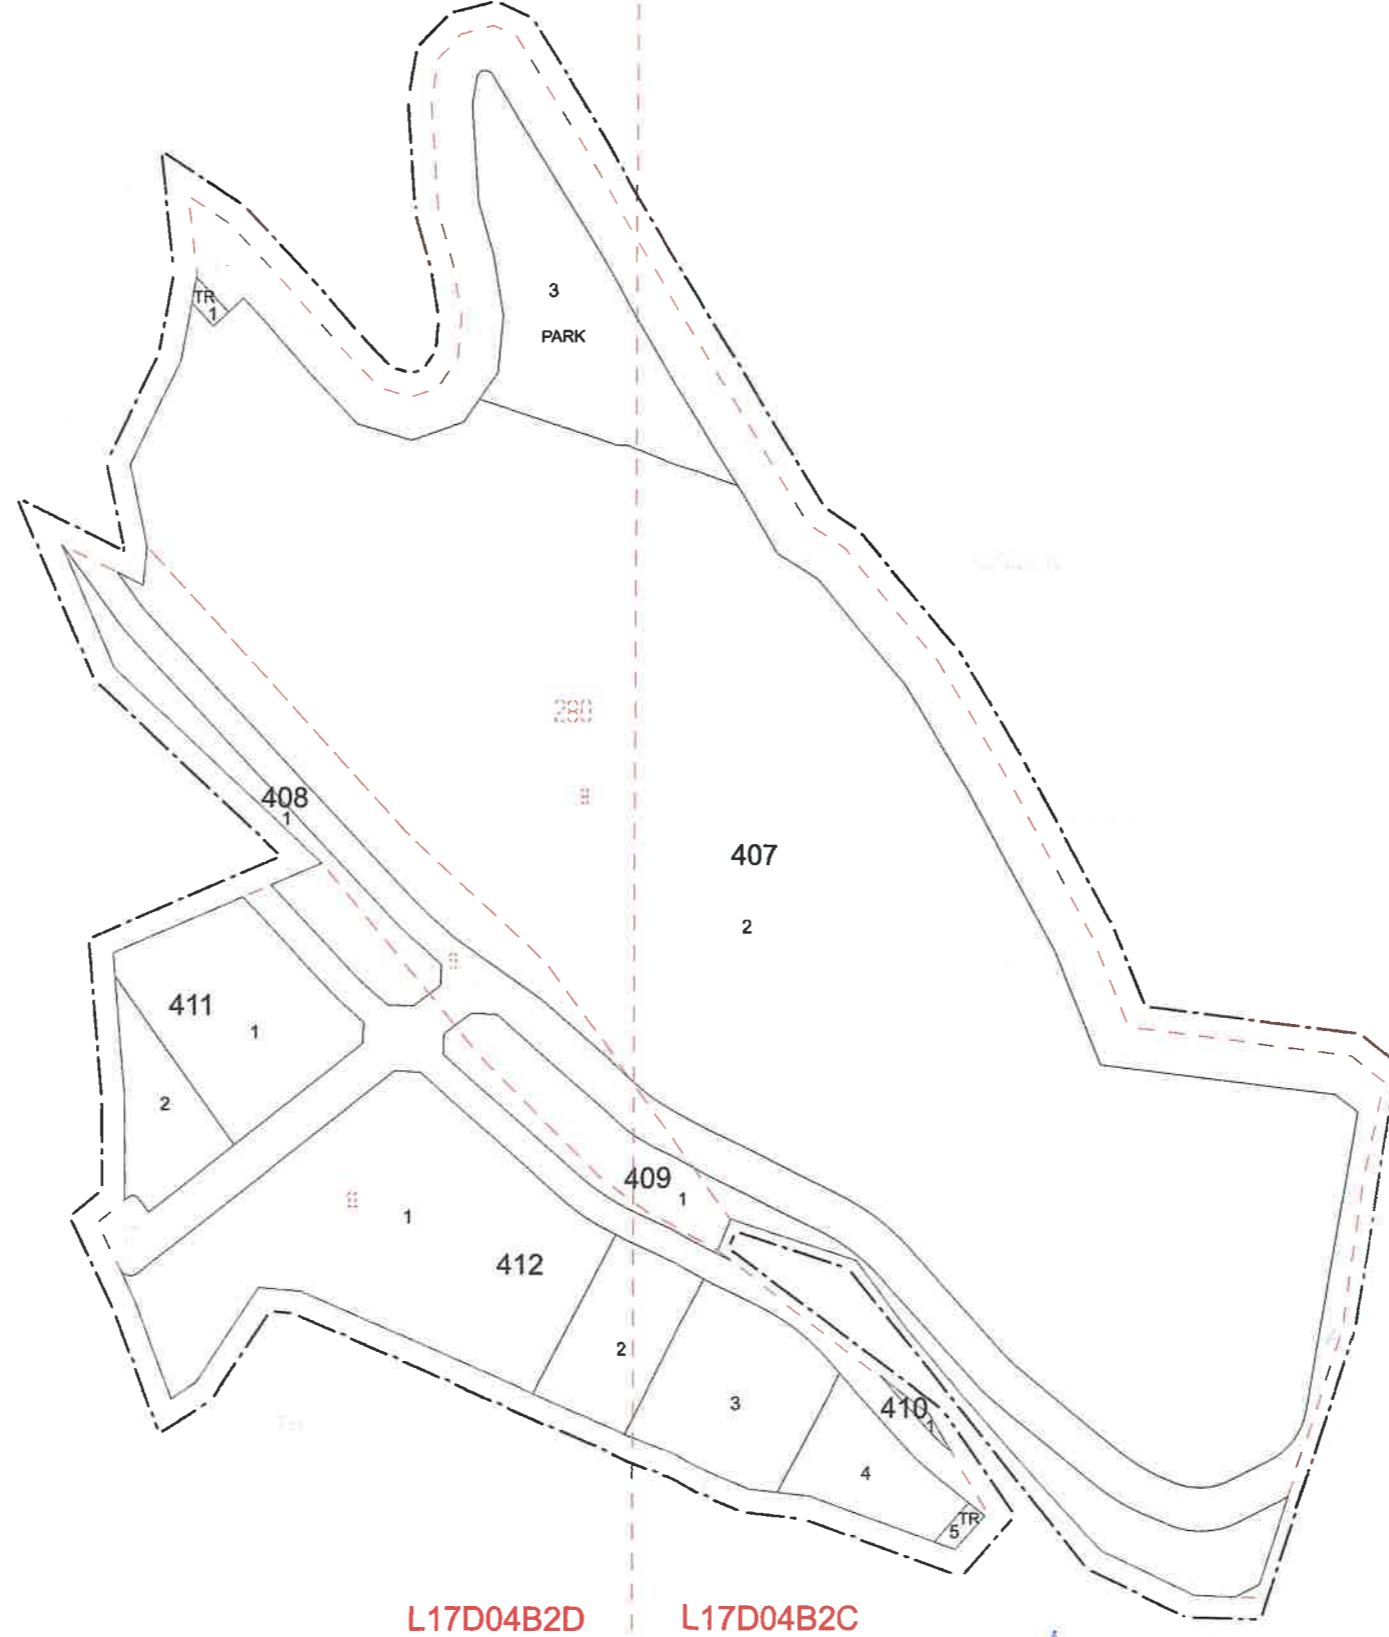

L17D04B2D

L17D04B2C

— IMAR ADALARI

- - - DÜZENLEME SINIRI

... KADASTRO PARSELLERİ

ADI-SOYADI	DUZENLEYEN Eralp Sahin Harita Cadastr. No.	UYGUNDUR (BELEDIYE/ÖZEL İDARE)		KONTROL EDİLMİŞTİR KADASTRO MÜDÜRLÜĞÜ
		KONTROL EDEN	ONAYLAYAN	
TARİH	02.08.2024	Mehmet SAHIN	Seydi ZEKİ	
İMZA	BİT AKTİF MİMARLIK HARİTA MÜHENDİSLİK İNŞAAT MÜŞAVİRLİK İNŞAAT YATIRIM TURİZM SANAYİ VE TİCARET LİMİTED ŞİRKETİ Yeniçağ Mah. Miralay Nazımboy Sokak 19.121/7 Yenimahalle - ANKARA Yenimahalle V.D.1780612414			