İZMİR

L18-a-15-c-1-a

İL:İZMİR

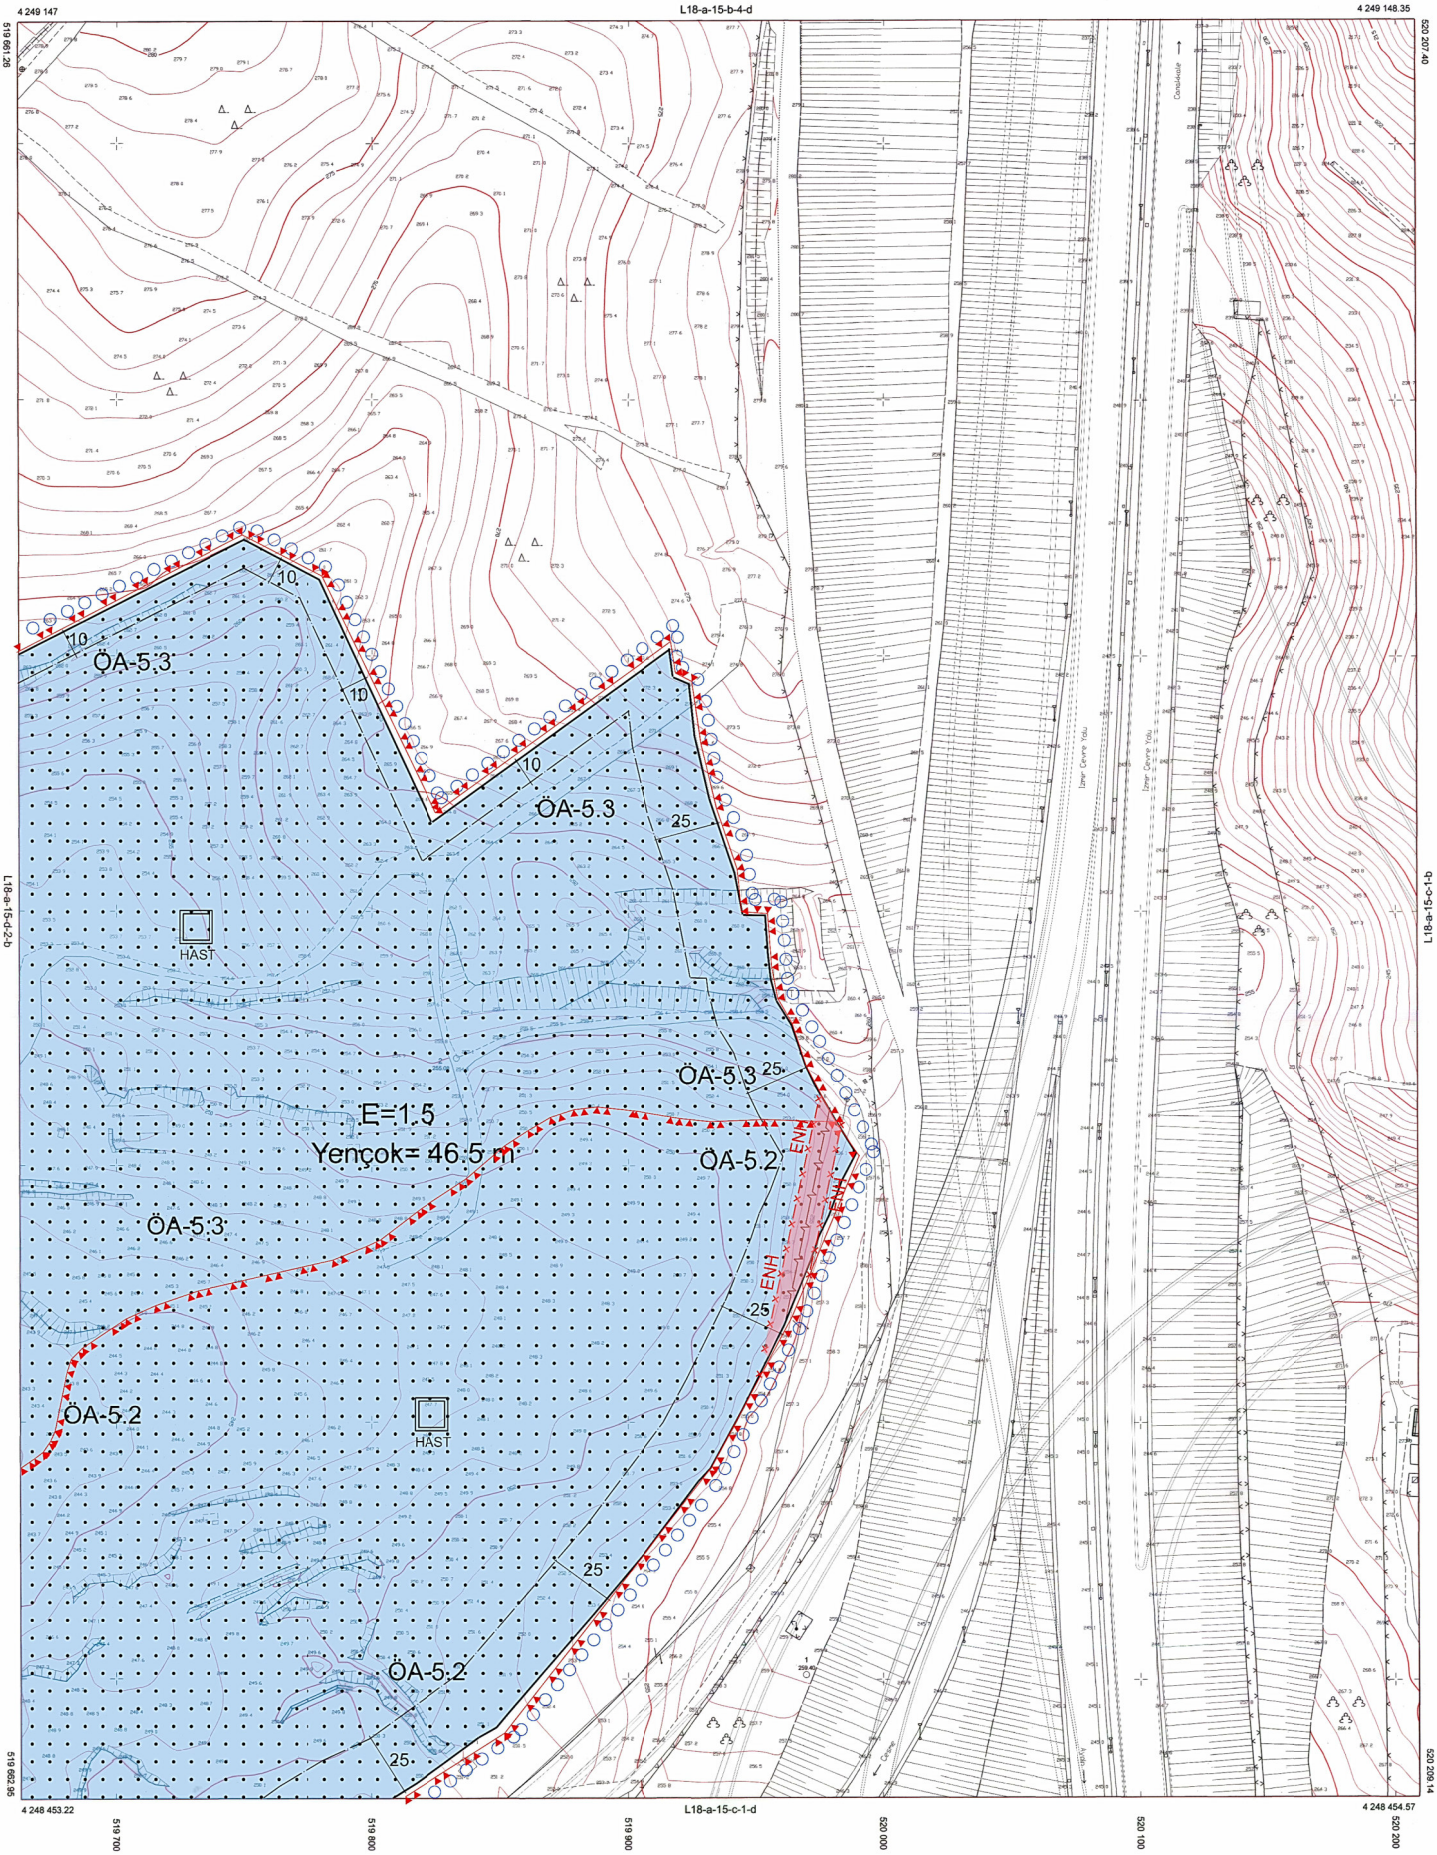

1:1000

Koordinatlar ve parfa bölümlemesi en son güncellenmiş TUTGA'ya bağlı 2005.0 epoğunda, GRS80 elipsoidi ve Transversal Mercator (TM) izdüşümünde, düzenlenmiştir.

Yüklenici Firma: Cansu Harita İnş. Bilg. Basın Yayın Tur. San. ve Tic. Ltd. Şti.

MESUL MÜHENDİS
Yılmaz ŞAHİN
Harita Mühendisi

KONTROL
İBB HALİHAZIR HARİTA VE APLİKASYON ŞUBE MÜDÜRLÜĞÜ
Serhat FINDIKCI, Harita Mühendisi
Emrah TEPE, Harita Mühendisi
Serdar GÜL, Harita Mühendisi

ONAY

Yüklenici Cansu Harita İnş. Bilg. Basın Yayın Tur. San. ve Tic. Ltd. Şti. tarafından yapılan 4 adet halihazır harita incelendi ve onardı.

Aziz KOCAOĞLU
Büyükşehir Belediye Başkanı V.
M.Kubilay YILDIRIM
Harita ve CBS Dairesi Başkanı
15.06.2017