İZMİR

L18-a-15-d-2-c

İL:İZMİR

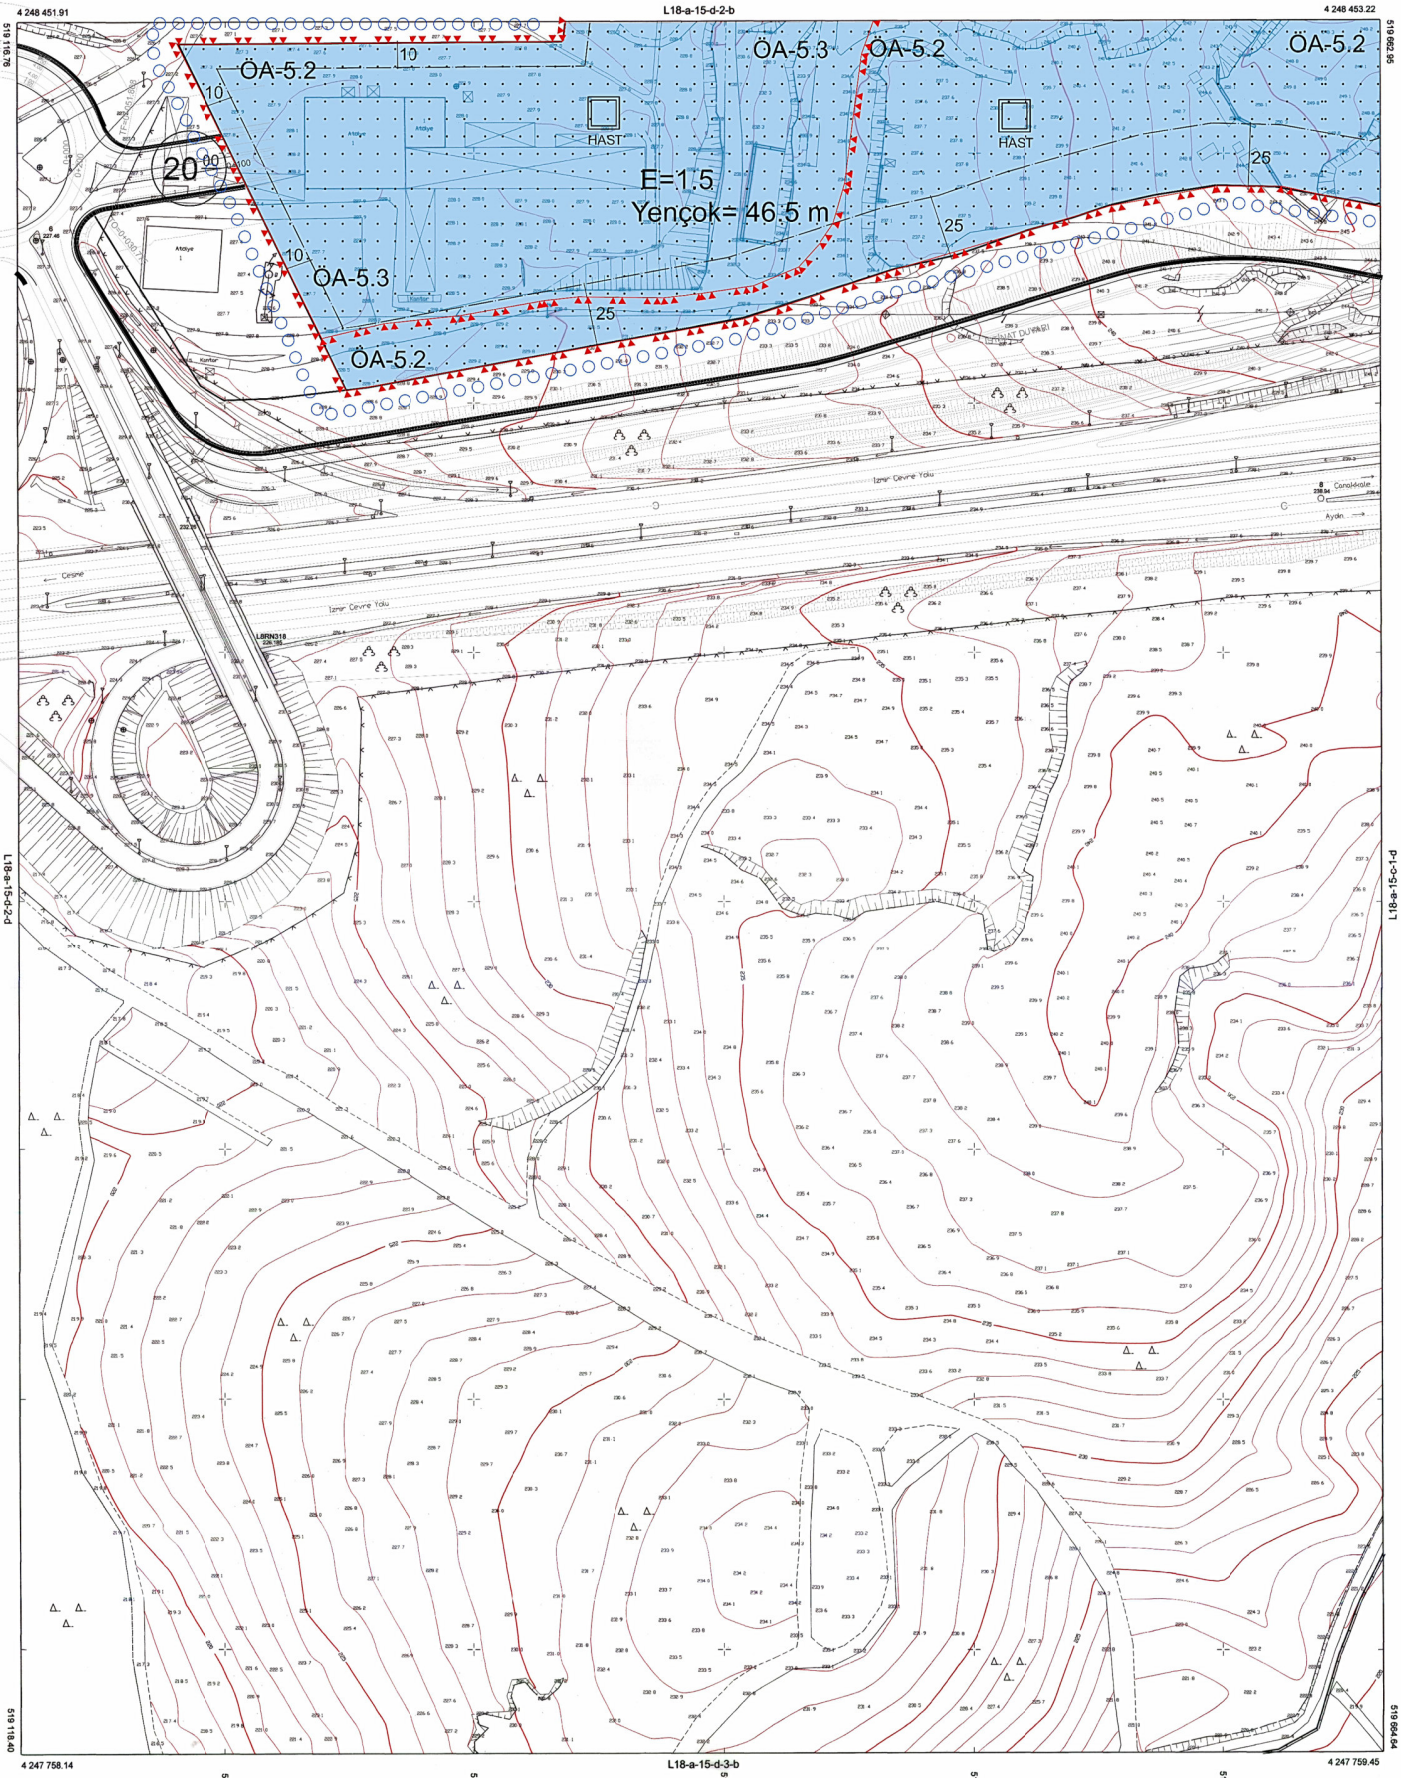

1:1000

Koordinatlar ve pafta bölümlemesi en son güncellenmiş TUTGA'ya bağlı 2005.0 epoçunda, GRS80 elipsoidi ve Transversal Mercator (TM) izdüşümünde, düzenlenmiştir.

18

01				
06				
11	A			
16				
21	22	23	24	25

Yüklenici Firma: Cansu Harita İnş. Bilg. Basın Yayın Tur. San. ve Tic. Ltd. Şti.

MESUL MÜHENDİS

Yılmaz ŞAHİN
Harita Mühendisi

KONTROL
İBB HALİHAZIR HARİTA VE APLİKASYON ŞUBE MÜDÜRLÜĞÜ

Serhat FINDIKCI
Harita Mühendisi

Emrah TEPE
Harita Mühendisi

Serdar GÜL
Harita Mühendisi

ONAY

Yüklenici Cansu Harita İnş. Bilg. Basın Yayın Tur. San. ve Tic. Ltd. Şti. tarafından yapılan 4 adet halihazır harita incelendi ve onandı.

Aziz KOCAOĞLU
Büyükşehir Belediye Başkanı V.
M.Kubilay YILDIRIM
Harita ve CBS Dairesi Başkanı

15/06/2017