

Kahramanmaraş İli, Göksun İlçesi, Keklikoluk Mahallesi, 156 ada 189 numaralı parsel için 1/1000 ölçekli Uygulama İmar Planı

PAFTA İNDEKSİ


01				
06				
11	C			
16				
21	22	23	24	25

Dosya No : 461037811  
Plan No : UİP-461128738  
Ölçek : 1/11.000

Plan müellifi tarafından sunulan Kahramanmaraş İli, Göksun İlçesi, Keklikoluk Mahallesi 156 ada 189 Parselinde EPDK'nın 29.08.2024 tarihli ve D/112837-2906248 numaralı Üretim On Lisansına sahip toplam kurulu gücü 10 MWw olan Depolamalı Güneş enerji Santrali Projesine ilişkin 4. paftalık 1/1.000 ölçekli Uygulama İmar Planı 3194 sayılı İmar Kanunu Ek 11. maddesi (b) bendi uyarınca onaylandı.

T.C. ÇEVRE, ŞEHİRCİLİK VE İKLİM DEĞİŞİKLİĞİ BAKANLIĞI  
Mekânsal Planlama Genel Müdürlüğü

# KAHRAMANMARAŞ - GÖKSUN (KEKLİKOLUK) L36-c-10-d-2-a

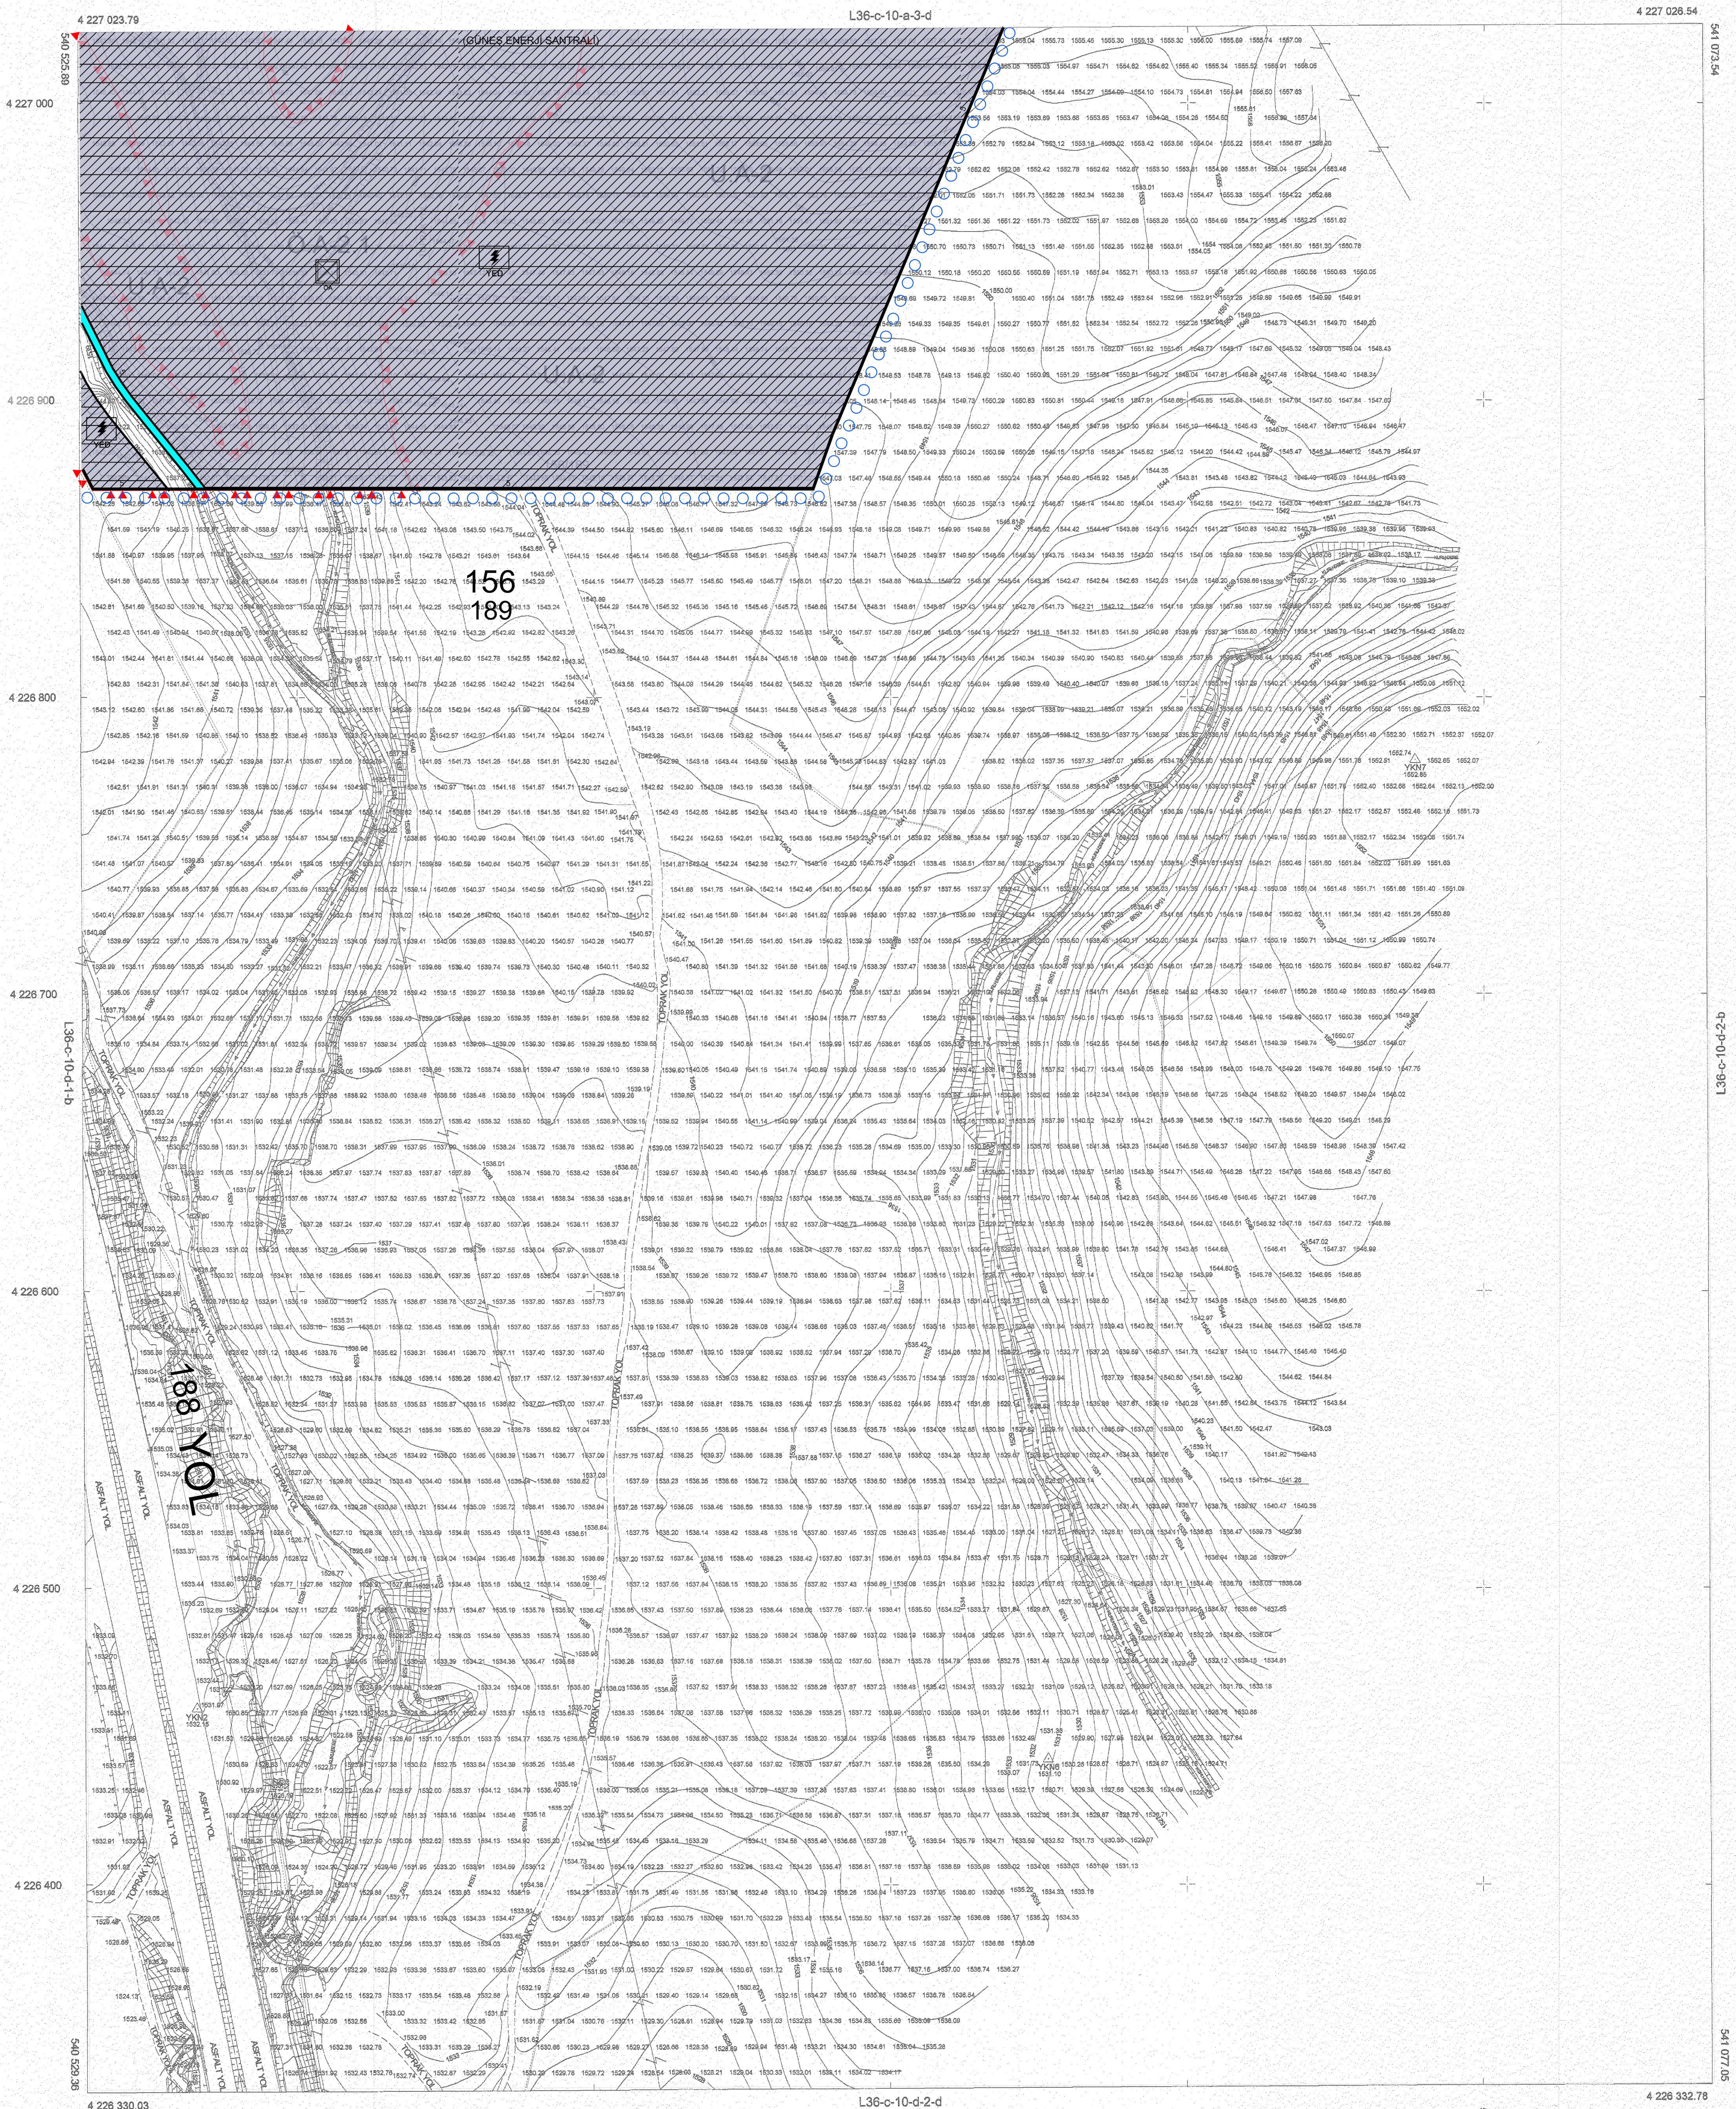

PROJEKSİYON : UTM  
DATUM : ITRF 96  
ELİPSOİD : GRS 80  
D.O.M. : 36-3  
EPOK : 2005.00  
ONDÜLASYON DEĞERİ (N) : 33.84 m

1/1000

YÜKLENİCİ  
Fatma Nur BÖLAT BALBABA  
Harita Mühendisi

KONTROL EDEN  
Ahmet DOĞAN  
Harita Teknikeri

TETKİK EDEN  
Fatih GÜNGÖR  
İmar ve Şehircilik Müdürü V.

KAHRAMANMARAŞ - GÖKSUN-L36-c-10-d-2-a  
(KEKLİKOLUK)

ITRF 96 koordinat sistemine göre, 2005.00 epöğünde KARTEZYEN HARİTA MÜHENDİSLİK tarafından hazırlanan 5 adet 1/1000 ölçekli halihazır harita 3194 sayılı İmar kanununun 7/a maddesi gereğince onandı.

Selim ÇÜCE  
Göksun Belediyesi Başkanı



4 227 023.79  
4 227 000  
4 226 900  
4 228 800  
4 228 700  
4 228 600  
4 226 500  
4 226 400  
4 226 330.03  
540 600  
540 700  
540 800  
540 900  
541 000  
541 073.54