KASTAMONU İLİ MERKEZ İLÇESİ SARAÇLAR MAHALLESİ

OLUKBAŞI TABİAT PARKI

İLAVE VE DEĞİŞİKLİK UYGULAMA İMAR PLANI

PAFTA: F31-B-11-D-2-D ÖLÇEK: 1/1000

HMG KESKİN MİMARLIK

MÜH. İNŞ. TAAH. TUR. SAN. VE TİC. LTD. ŞTİ.

F31B11D1C	F31B11D2D

KASTAMONU İLİ, MERKEZ İLÇESİ, SARAÇLAR MAHALLESİ, OLUKBAŞI TABİAT PARKI, "RESMİ KURUM ALANI (İDARE VE ZİYARETÇİ MERKEZİ)" VE "GÜNÜBİRLİK TESİS ALANI" AMAÇLI İLAVE VE DEĞİŞİKLİK AMAÇLI 1/1000 ÖLÇEKLİ UYGULAMA İMAR PLANI

Müge GÜRDOĞAN EYDURAN
Şehir Plancısı

Plan İşlem No: UIP-371125127
Kurum Arşiv No: 34/2026
Ölçek: 1/1000

"Kastamonu İli, Merkez İlçesi, Saraçlar Mahallesi, Olukbaşı Tabiat Parkı, "Resmi Kurum Alanı (İdare ve Ziyaretçi Merkezi) ve "Günübirlik Tesis Alanına" İlişkin" -2- paftalık 1/1000 ölçekli İlave ve Değişiklik Amaçlı Uygulama İmar Planı incelendi **Bakanlık Makamının 23.02.2026 tarih ve 14983732 sayılı Olur'u** ile 1 numaralı Cumhurbaşkanı Kararnamesinin 109. maddesi uyarınca onandı.

ÇEVRE, ŞEHİRCİLİK VE İKLİM DEĞİŞİKLİĞİ BAKANLIĞI
Tabiat Varlıklarını Koruma Genel Müdürlüğü

Burhan ÖZDEMİR
2. Bölge Planlama Şube Müdürü

Şule DURGUT ÖZTÜRK
İmar Planlama Daire Başkanı

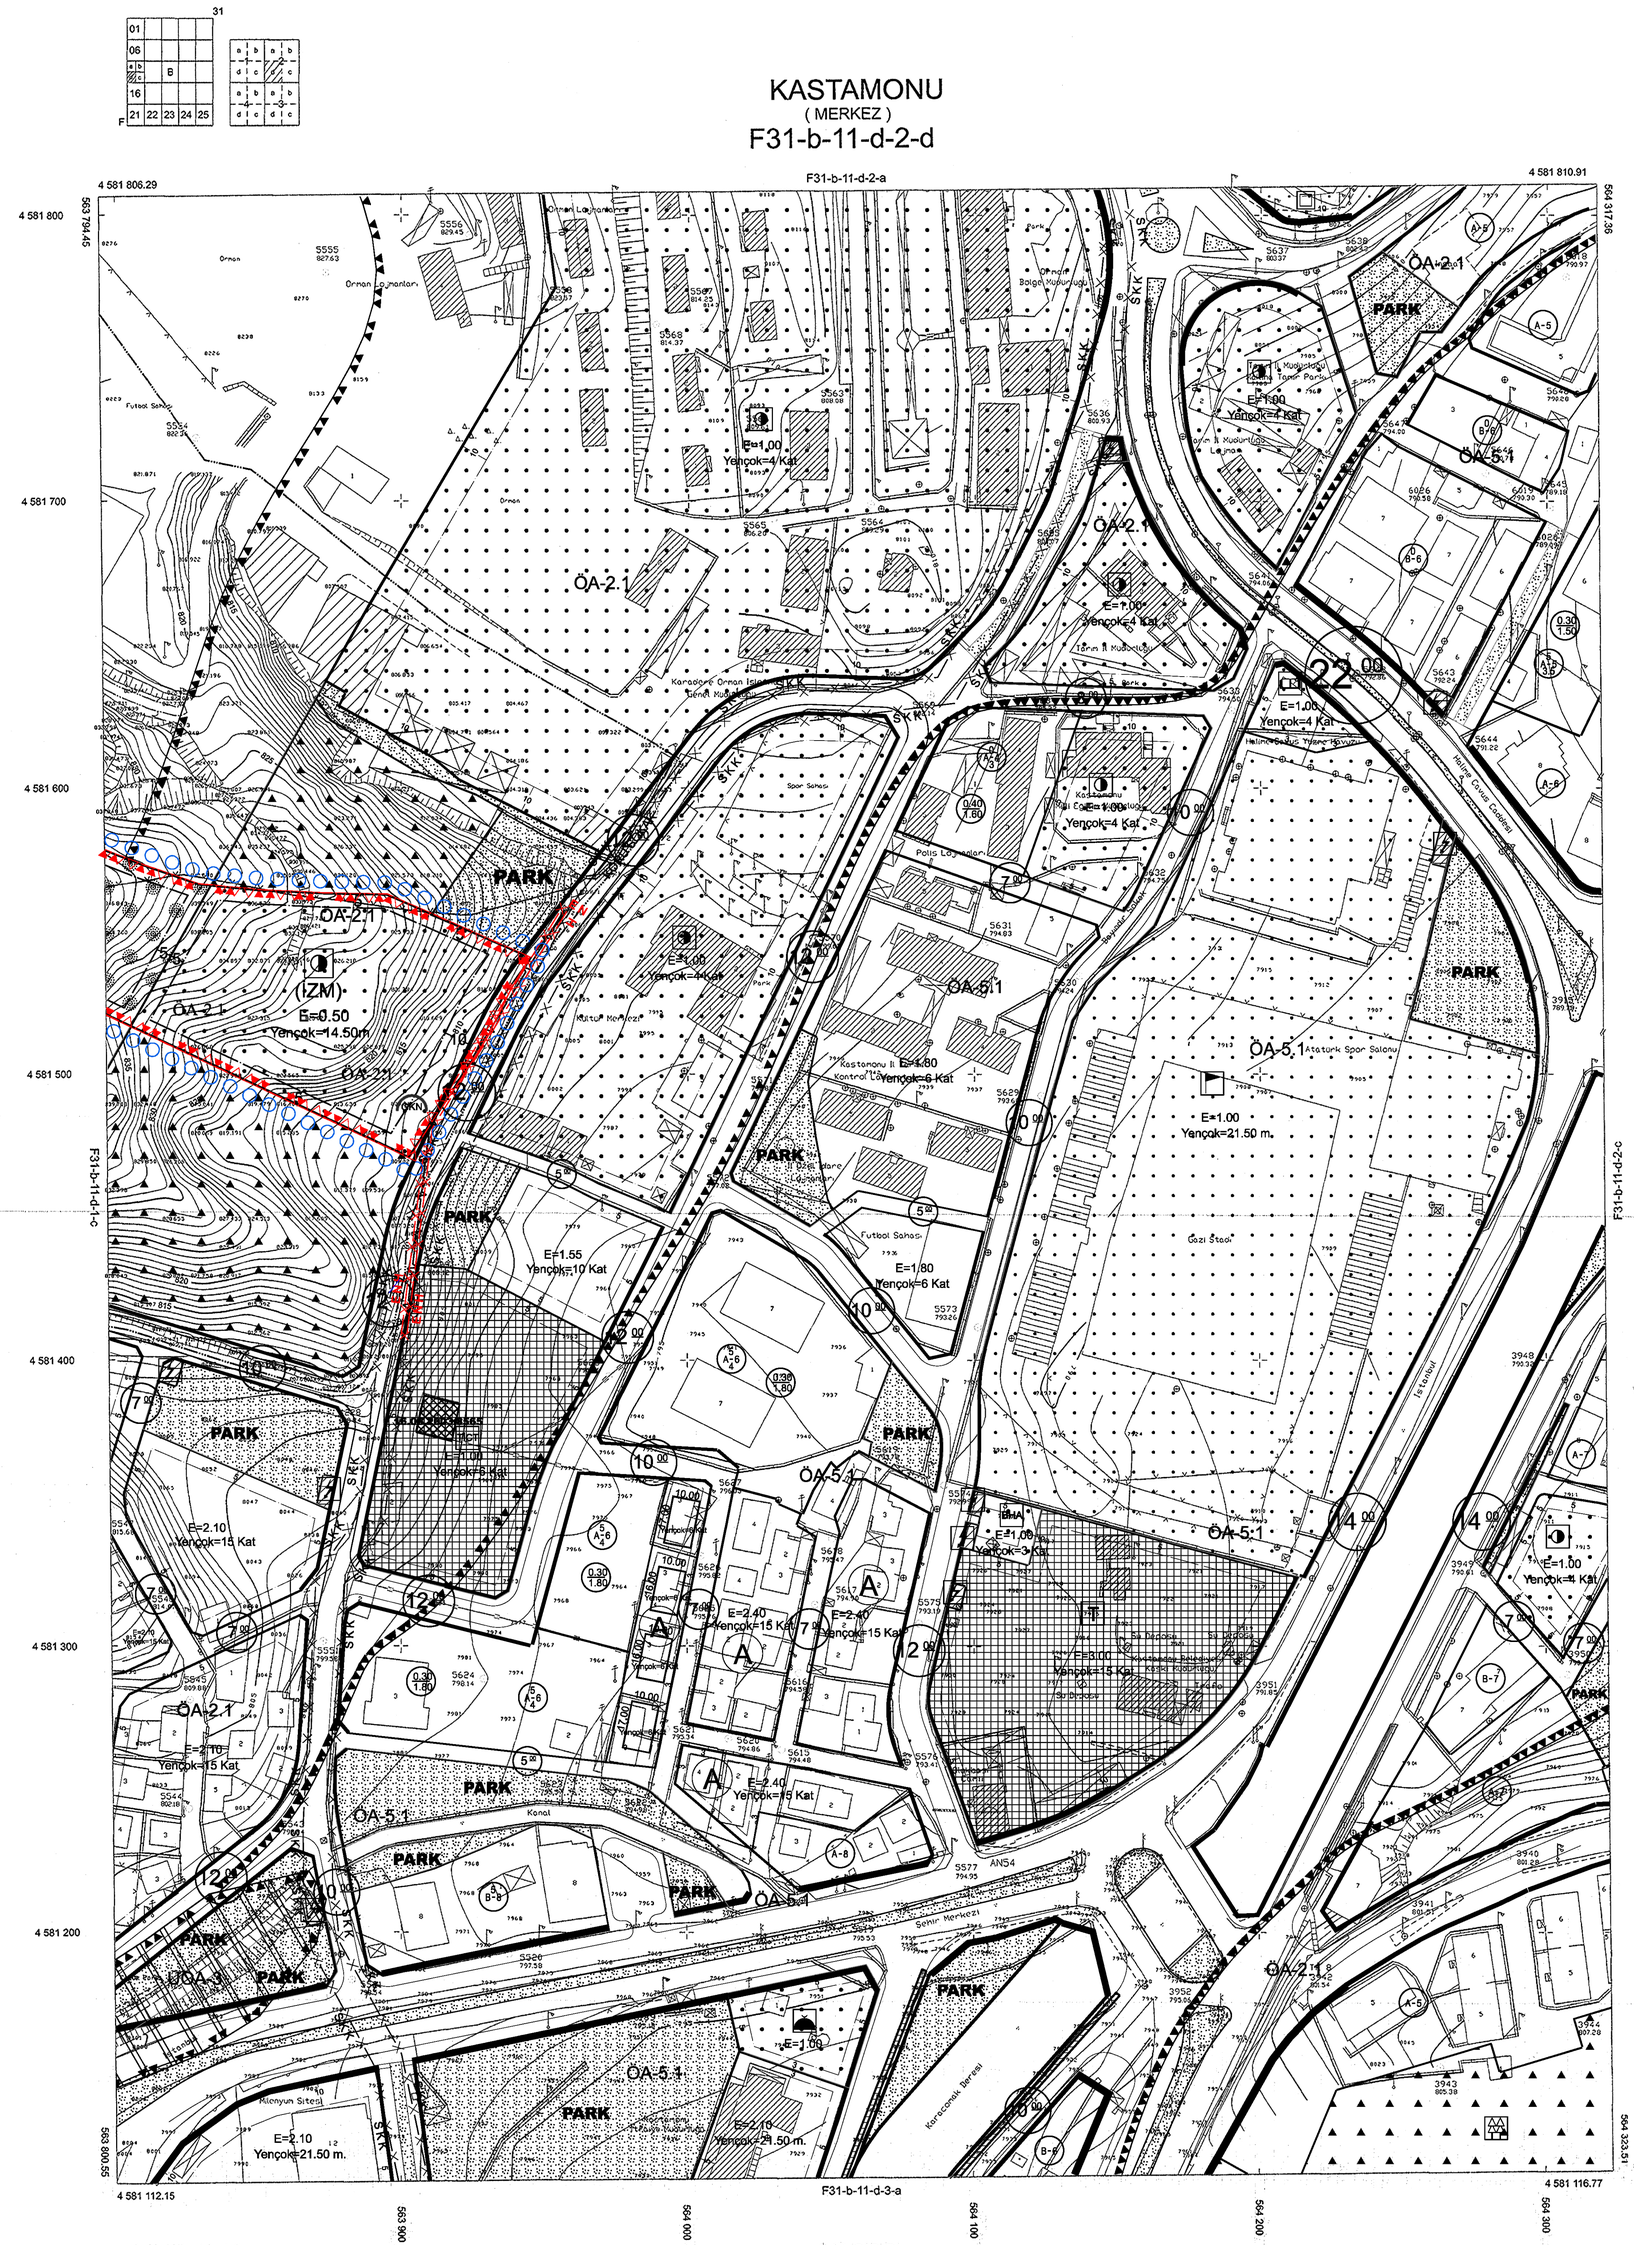

KASTAMONU F31-b-11-d-2-d
(MERKEZ)