

KOCAELİ İLİ, DİLOVASI İLÇESİ, TAŞSANCIL MAHALLESİ S.K.K.K.A DAHİLİNDE ASKI İTİRAZLARI KAPSAMINDA HAZIRLANAN 1/1000 ÖLÇEKLİ REVİZYON KORUMA AMAÇLI UYGULAMA İMAR PLANI

Plan İşlem No: KUİP-41126137
Kurum Arşiv No: 2026/11
Ölçek: 1/1000

Kocaeli İli, Dilovası İlçesi, Taşsancıl Mahallesi Sınırlarını Kapsayan, Sürdürülebilir Koruma ve Kontrolü Kullanım Alanı Dahilinde Aski İtirazları Kapsamında Hazırlanan -23- paftalık 1/1000 Ölçekli Revizyon Koruma Amaçlı Uygulama İmar Planı incelendi. Bakanlık Makamının 14.01.2026 tarihli ve 14649898 sayılı Olur'u ile 1. nolu Cumhurbaşkanlığı Teşkilatı Hakkında Cumhurbaşkanlığı Kararnamesininin 109. maddesi uyarınca onandı.

ÇEVRE, ŞEHİRCİLİK VE İKLİM DEĞİŞİKLİĞİ BAKANLIĞI
Tabii Varlıklarını Koruma Genel Müdürlüğü

Sule DURGUT ÖZTÜRK
İmar Planlama Daire Başkanı


| KOCAELİ BÜYÜKŞEHİR BELEDİYESİ İMAR VE ŞEHİRCİLİK DAİRESİ BAŞKANLIĞI ŞEHİR PLANLAMA ŞUBE MÜDÜRLÜĞÜ | | | Ölçek: 1/1000 |
|---|--------------------|----------------|------------------------------|
| Planlama Grubu | Adı, Soyadı | Ünvanı | |
| Çizen | Gülşim TURAN | Şehir Plancısı | Pafta Adı: G23A22A4C İmza |
| Mimar | Beza KARAMOLLAOĞLU | Yüksek Mimar | |
| Peyzaj Mimarı | Demet Güllüce | Peyzaj Mimarı | |
| Plan Müellifi | Rahmi E. TÖMPALAY | Şehir Plancısı | |

Gökmen MENGÜÇ
Genel Sekreter Yardımcısı

DİLOVASI İLÇESİ (Taşsancıl Beldesi)

KOCAELİ

G23-a-22-a-4-c

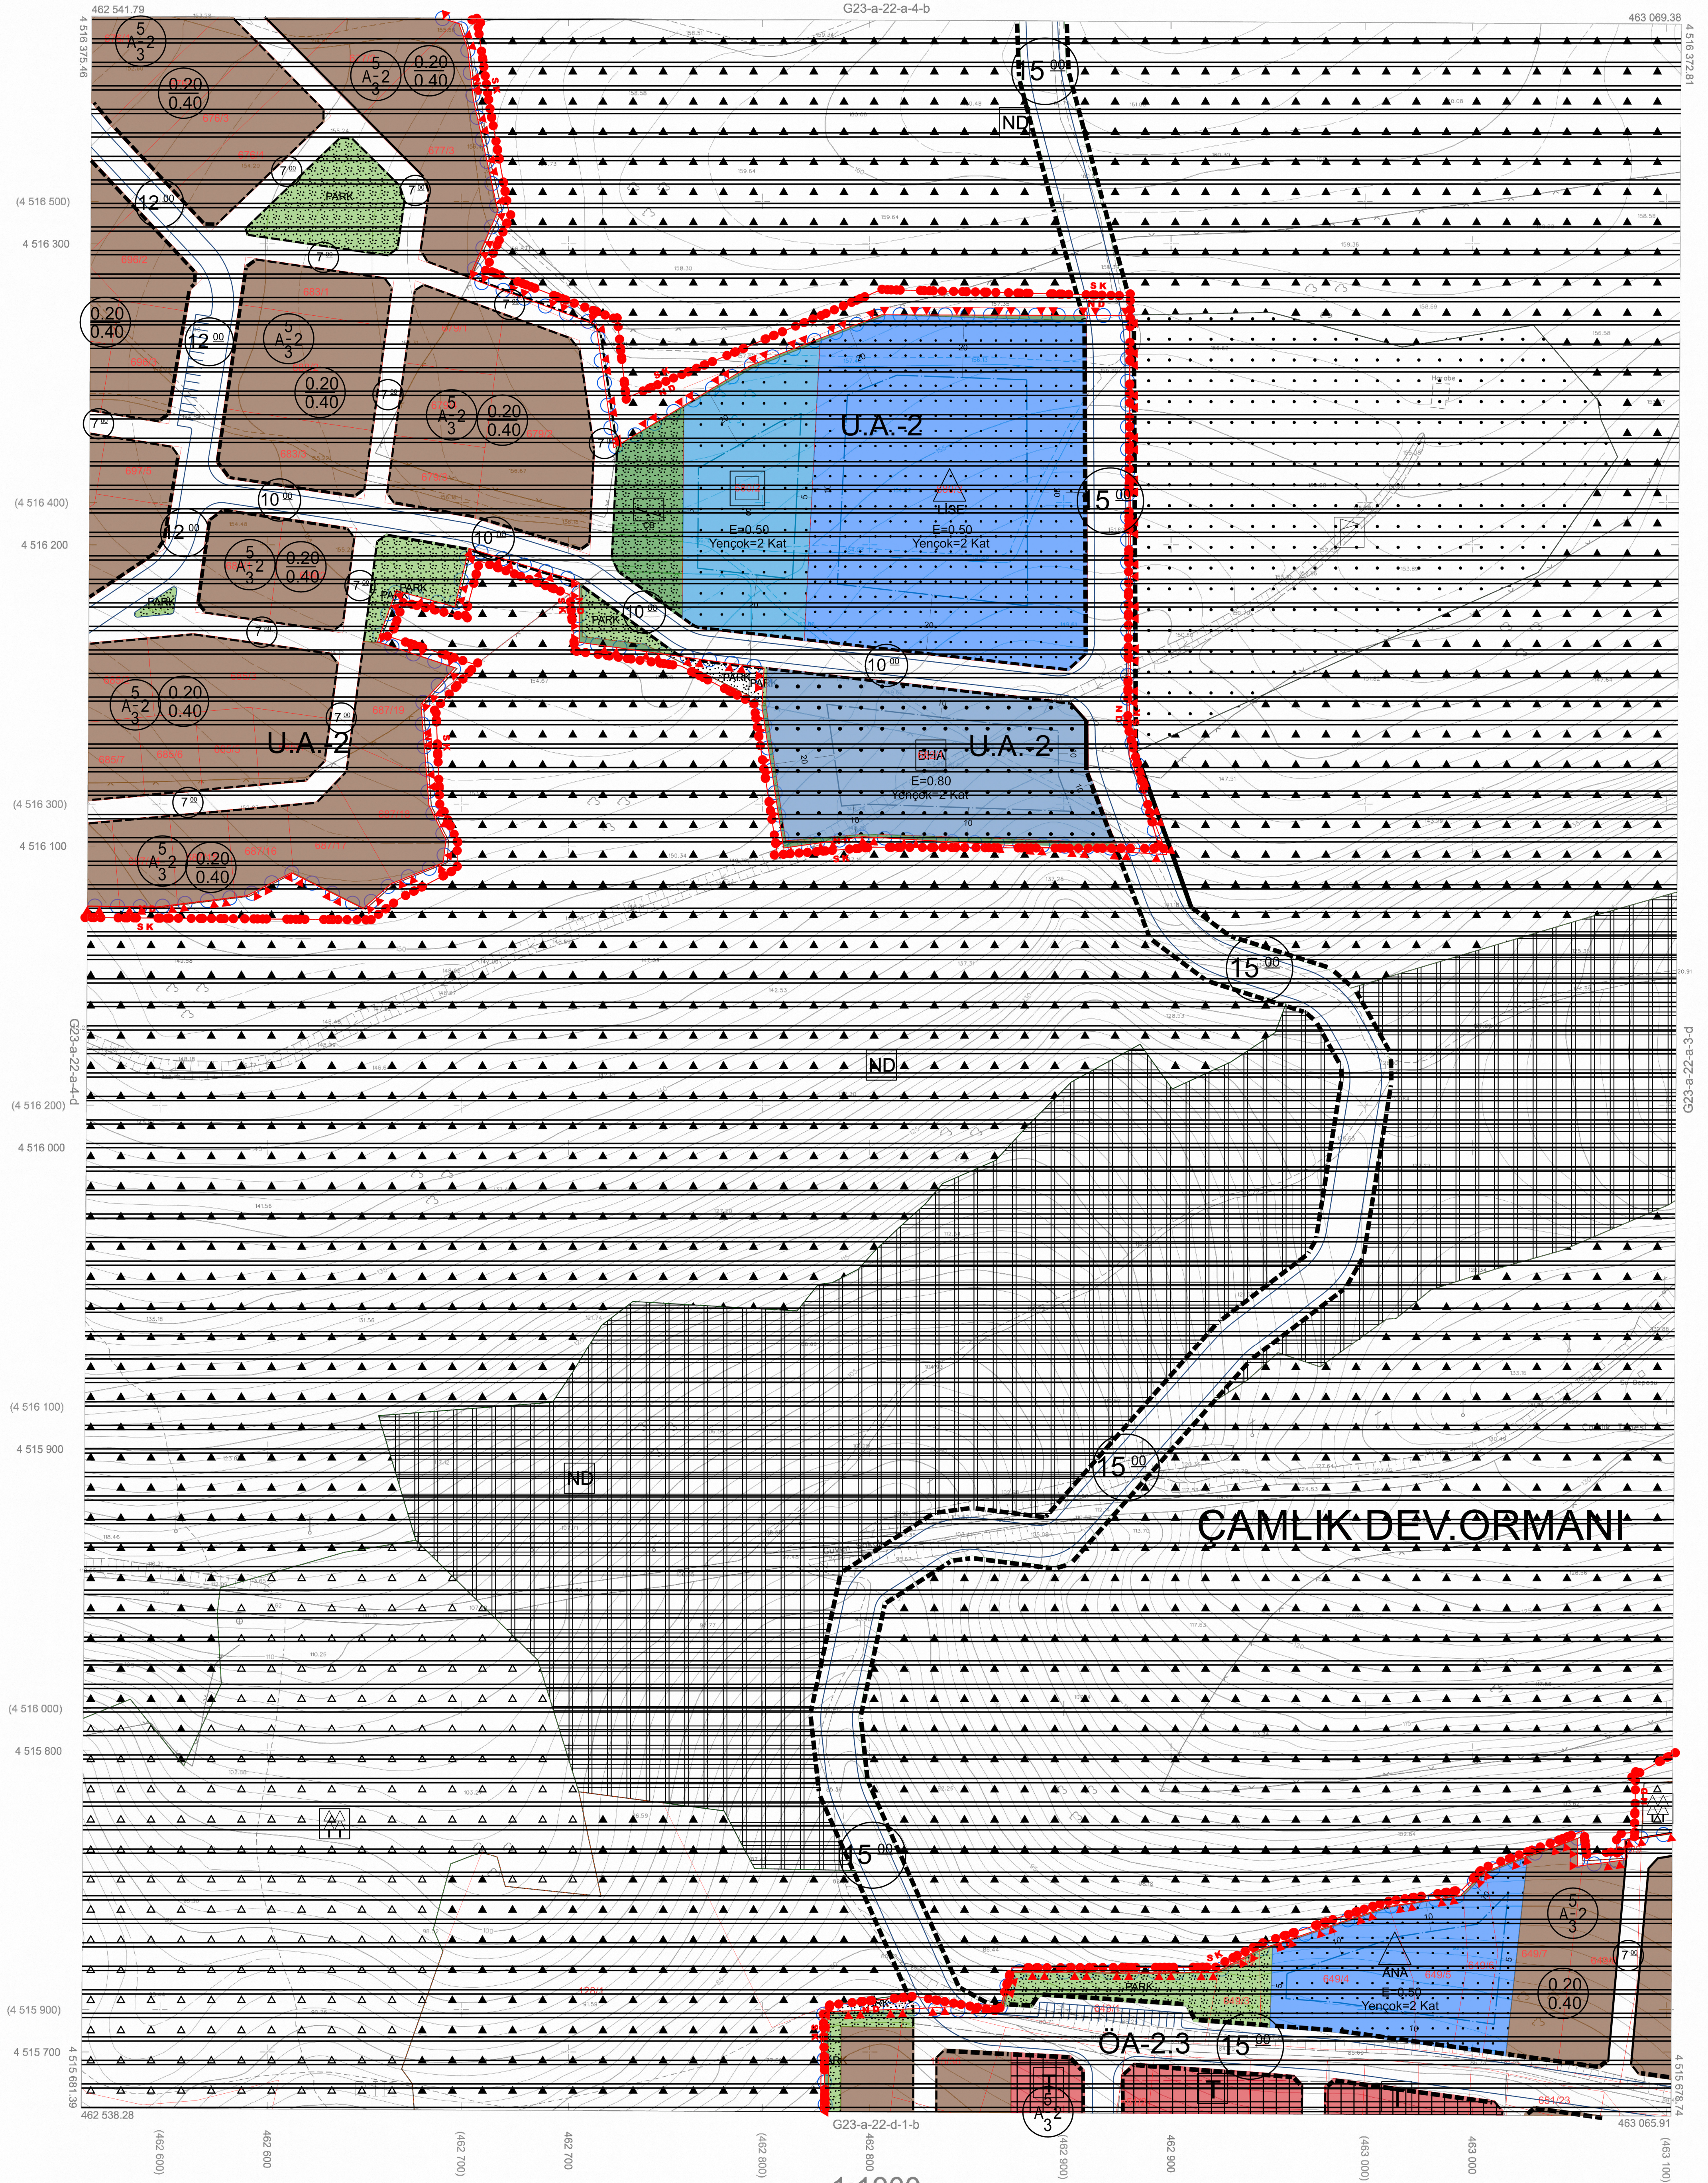

1:1000

Koordinatlar ve pafta bölümlenmesi en son güncellenmiş
TUTGAY'a bağlı 2005.0 epochunda, GRS80 elipsoidi ve
Transversal Mercator (TM) izdüşümünde düzenlenmiştir.

Ağustos 2010 tarihinde çekilen renkli hava fotoğraflarından
üretimiştir. Yapılar saçak çizgileriyle gösterilmiştir.

Yüklenici Firma : KUTLUBEY HARİTA A.Ş.
ÇETINKAYA İMAR A.Ş.
(Ortak Girişimi)

PROJE YÖNETİCİSİ

ALTAN ÇETINKAYA
Harita Mühendisi

Altan Çetinkaya

Harita Mühendisi

SELİM SAYDAN

Harita Mühendisi

KORCAN ERGİN

Harita Mühendisi

DİLEK AYDIN

Harita Yüksek Mühendisi

Harita Mühendisi

HAKAN İLHAN

KONTROL

HALİHAZIR HARİTA SEFİ

İSMAIL SEYREK

Harita Mühendisi

PROJE YÖNETİCİSİ

HARİTA ŞUBE MÜDÜRÜ V.


SEYİTAN ÖNER

Harita Yüksek Mühendisi

Seyitan Öner

Kocaeli Büyükşehir Belediyesi
tarafından Fotogrametrik yöntemle
yapılan Kocaeli iline ait 1/1000
ölçekli sayısal Halihazır Harita 3194
sayılı İmar Kanununun 7/a maddesine
göre incelendi ve onandı.

17.06.2011

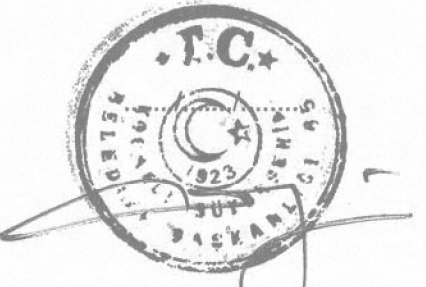

Başkan Adına
GÖKMEN MENGÜÇ
İmar ve Şehircilik Dairesi Başkanı

DİLOVASI İLÇESİ (Taşsancıl Beldesi) G23-a-22-a-4-c

KOCAELİ