

KOCAELİ İLİ, DİLOVASI İLÇESİ, TAŞVANCIL MAHALLESİ S.K.K.K.A DAHİLİNDE ASKI İTİRAZLARI KAPSAMINDA HAZIRLANAN 1/1000 ÖLÇEKLİ REVİZYON KORUMA AMAÇLI UYGULAMA İMAR PLANI

Plan İşlem No: KUİP-41126137
Kurum Arşiv No: 2026/11
Ölçek: 1/1000


Kocaeli İli, Dilovası İlçesi, Taşvancıl Mahallesi Sınırlarını Kapsayan, Sürdürülebilir Koruma ve Kontrolü Kullanım Alanı Dahilinde Aski İtirazları Kapsamında Hazırlanan -23- paftalık 1/1000 Ölçekli Revizyon Koruma Amaçlı Uygulama İmar Planı incelendi. Bakanlık Makamının 14.01.2026 tarihli ve 14649898 sayılı Olur'u ile 1. nolu Cumhurbaşkanlığı Teşkilatı Hakkında Cumhurbaşkanlığı Kararnamesinin 109. maddesi uyarınca onandı.

ÇEVRE, ŞEHİRCİLİK VE İKLİM DEĞİŞİKLİĞİ BAKANLIĞI
Tabii Varlıkların Koruma Genel Müdürlüğü

Sule DURGUT ÖZTÜRK
İmar Planlama Daire Başkanı


KOCAELİ BÜYÜKŞEHİR BELEDİYESİ İMAR VE ŞEHİRCİLİK DAİRESİ BAŞKANLIĞI ŞEHİR PLANLAMA ŞUBE MÜDÜRLÜĞÜ		
Planın İsmi:	Kocaeli İli, Dilovası İlçesi, Taşvancıl Mahallesi, S.K.K.K.A. Dahilinde Aski İtirazları Kapsamında Hazırlanan 1/1000 Ölçekli Revizyon Koruma Amaçlı Uygulama İmar Planı	Ölçek: 1/1000
Planlama Grubu:	Pafta Adı: G23A22B3C	İmza
Çizen:	Gülşim TURAN	Şehir Plancısı
Mimar:	Beza KARAMOLLAOĞLU	Yüksek Mimar
Peyzaj Mimarı:	Demet Güllüce	Peyzaj Mimarı
Plan Müellifi:	Rahmi E. TÖMPALAY	Şehir Plancısı

Gökmen MENGÜÇ
Genel Sekreter Yardımcısı

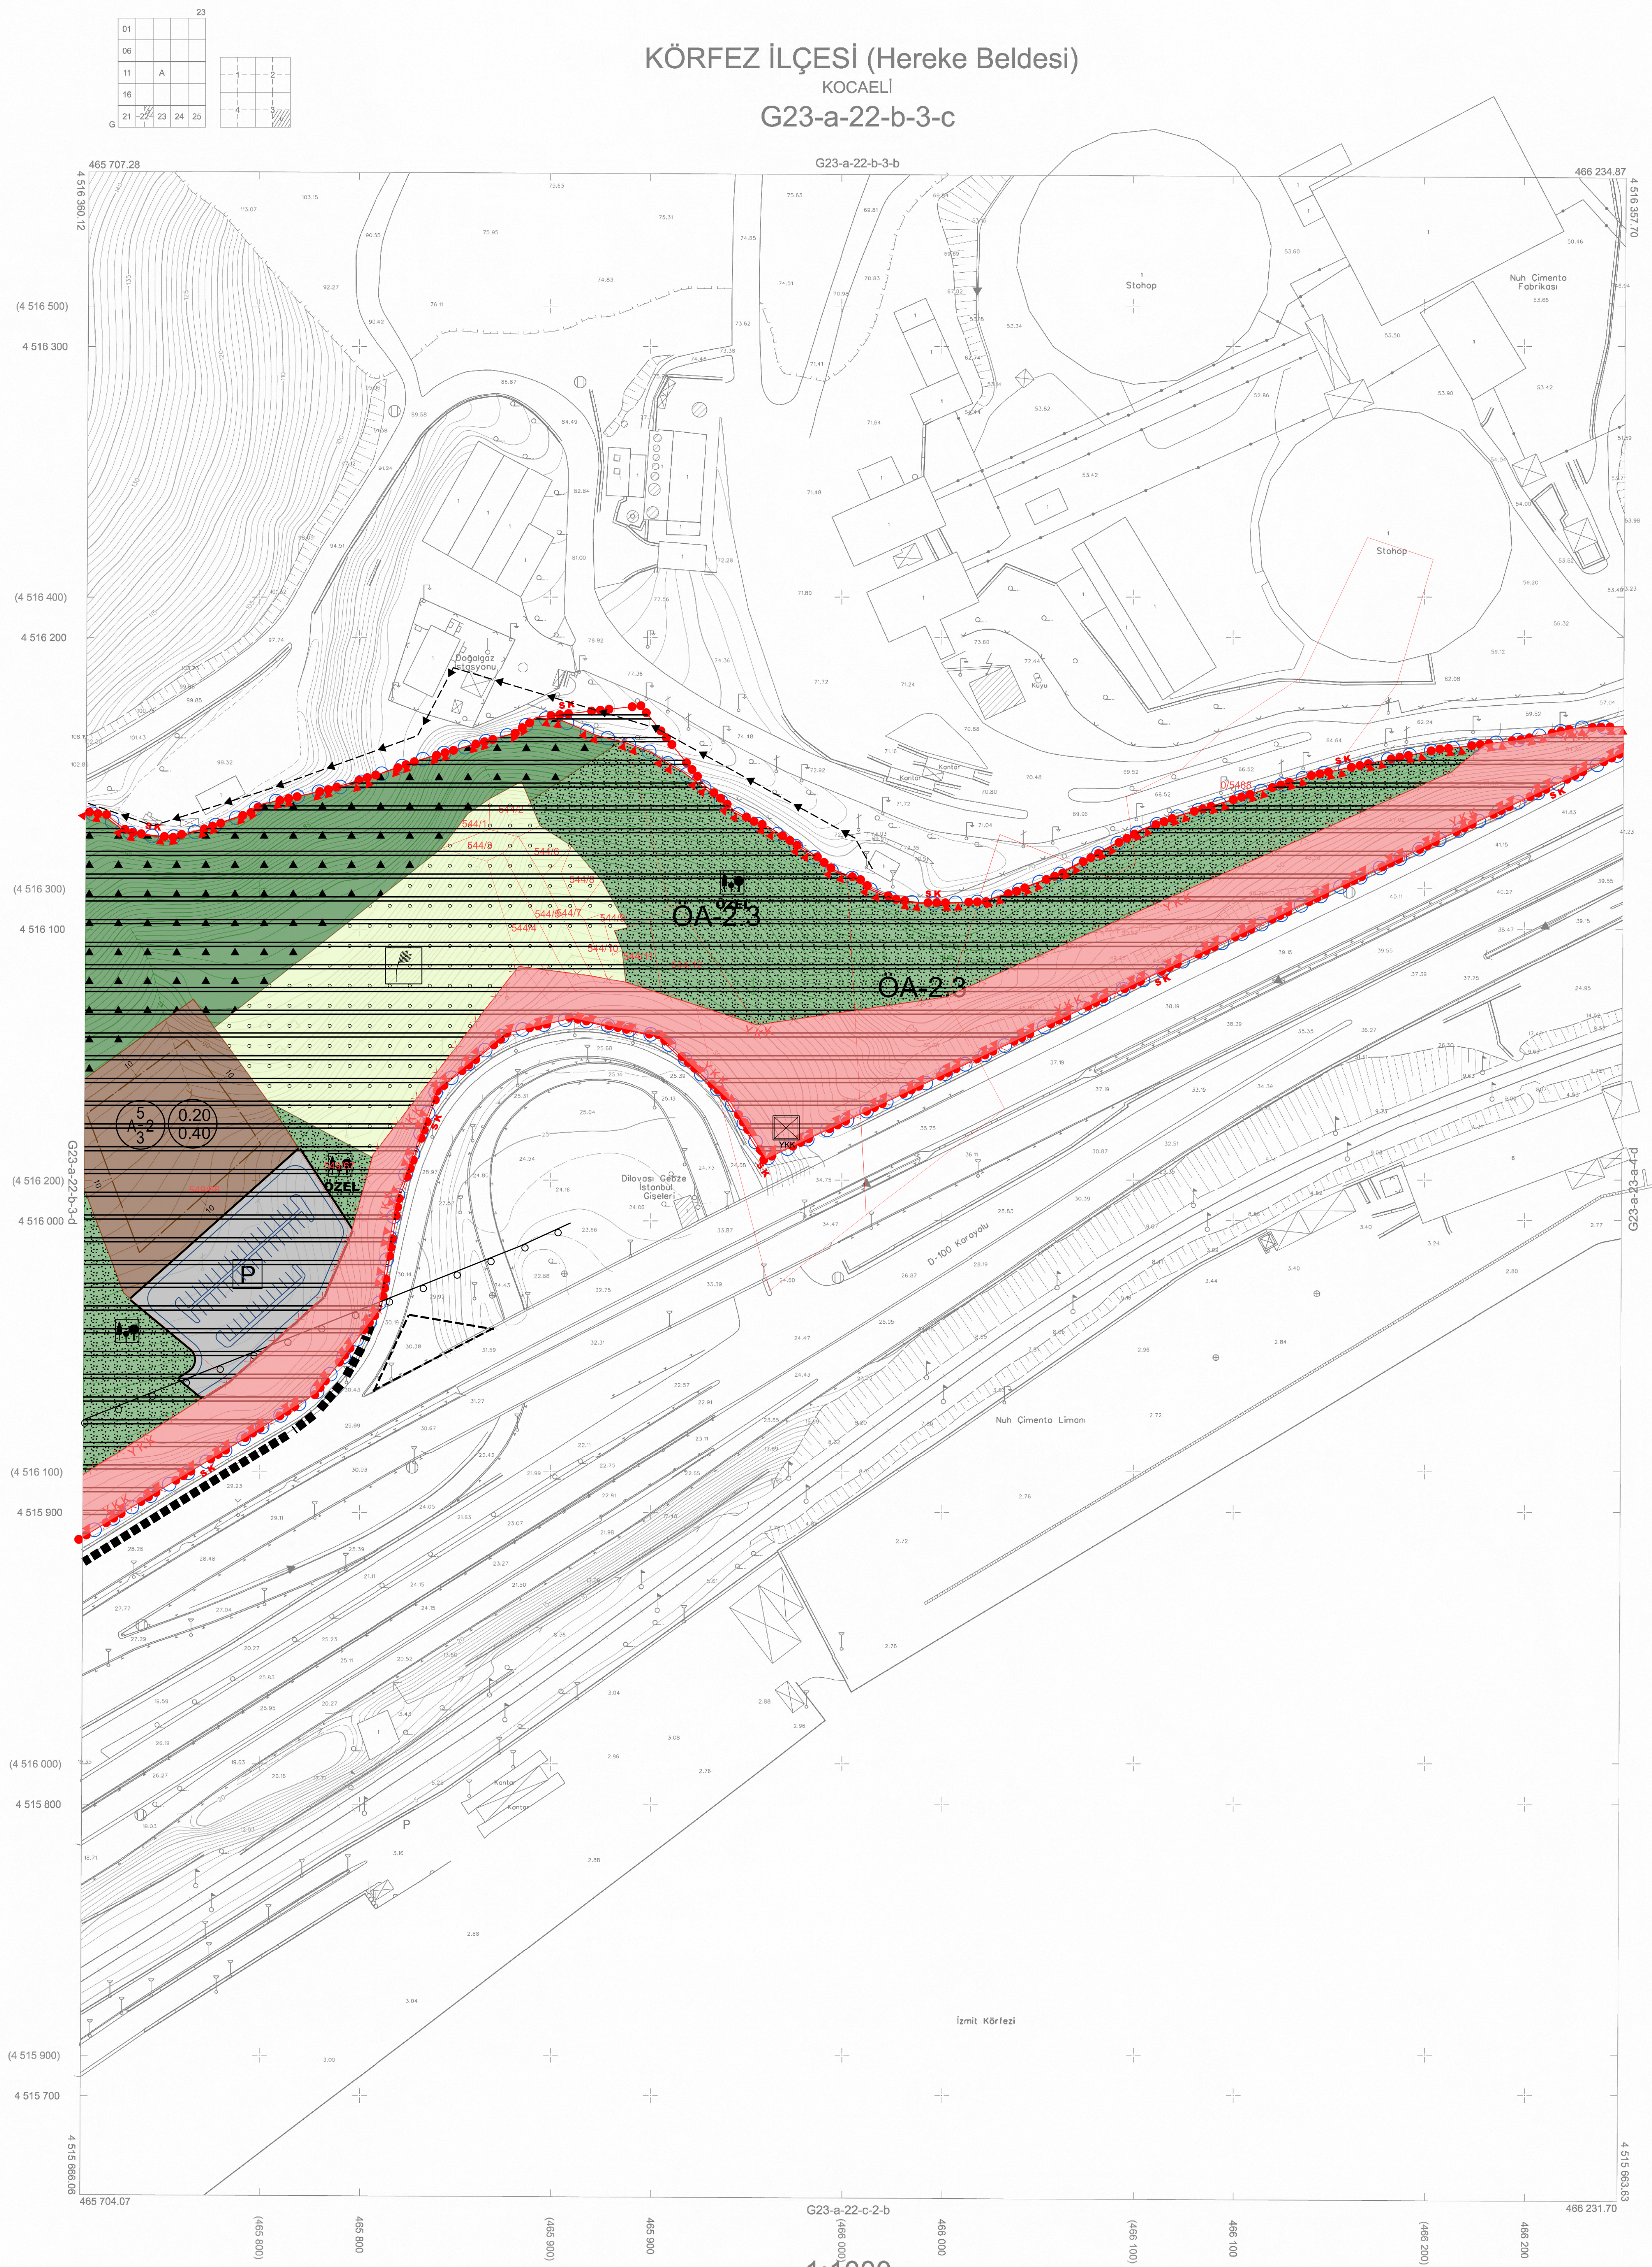

Kocaeli Büyükşehir Belediyesi tarafından Fotogrametrik yöntemle yapılan Kocaeli iline ait 1/1000 ölçekli sayısal Halihazır Harita 3194 sayılı İmar Kanununun 7/a maddesine göre incelendi ve onandı.

17.06.2011

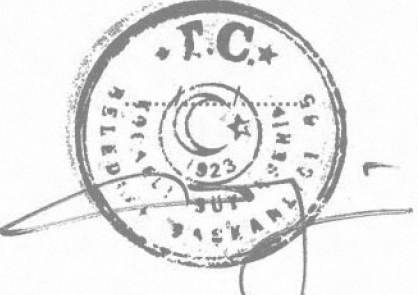

Başkan Adına
GÖKMEN MENGÜÇ
İmar ve Şehircilik Dairesi Başkanı

KÖRFEZ İLÇESİ (Hereke Beldesi) G23-a-22-b-3-c

KOCAELİ

Koordinatlar ve pafta bölünmelemleri son güncellenmiş TUGTA'ya bağlı 2005.0 epejünde, GRS80 ellipsoidi ve Transversal Mercator (TM) izdüşümünde düzenlenmiştir.

Ağustos 2010 tarihinde çekilen renkli hava fotoğraflarından üretilmiştir. Yapılar saçak çizgileriyle gösterilmiştir.

Yüklenici Firma : KUTLUBEY HARİTA A.Ş.
ÇETİNKAYA İMAR A.Ş.
(Ortak Girişimi)

PROJE YÖNETİCİSİ
ALTAN ÇETİNKAYA
Harita Mühendisi

1:1000

Harita Mühendisi

Harita Mühendisi

Harita Mühendisi

Harita Yüksek Mühendisi

SELİM SAYDAN

KORCAN ERGİN

DİLEK AYDIN

HAKAN İLHAN

KONTROL

HALİHAZIR HARİTA SEFİ

İSMAIL SEYREK

Harita Mühendisi

PROJE YÖNETİCİSİ

HARİTA ŞUBE MÜDÜRÜ V.

SEYRAN ÖZKAR

Harita Yüksek Mühendisi