Serdar ÇÖLMEN
Şehir Plancısı
Gebze Belediyesi

Tuğba MALKOÇ
Y.Şehir Plancısı
Gebze Belediyesi

Yusuf BURKUT
Şehir Plancısı
Gebze Belediyesi
Plan ve Proje Müdürü

KOCAELİ İLİ, GEBZE İLÇESİ, HÜRRİYET ve YAVUZ SELİM MAHALLELERİNE İLİŞKİN 1/1000 ÖLÇEKLİ REVİZYON UYGULAMA İMAR PLANI DEĞİŞİKLİĞİ

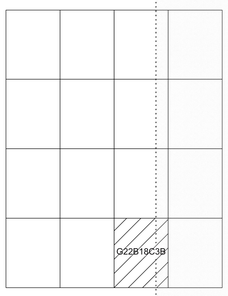

Dosya No : 410531403
Plan No : UİP-411132192
Ölçek : 1/1.000

Kocaeli İli, Gebze İlçesi, Yavuzselim ve Hürriyet Mahallerinde yer alan yaklaşık 200 ha.lık alanda Gebze Belediye Başkanlığınca hazırlanan 1/1000 ölçekli Uygulama İmar Planı Revizyonuna iletilen itirazlar kapsamında hazırlanan 1/1000 ölçekli Uygulama İmar Planı Değişikliği (12 pafta) 6292 sayılı Orman Köylülerinin Kalkınmalarının Desteklenmesi Ve Hazine Adına Orman Sınırları Dışına Çıkarılan Yerlerin Değerlendirilmesi İle Hazineye Ait Tarım Arazilerinin Satışı Hakkında Kanun'un 8. maddesi, 3194 sayılı İmar Kanunu'nun 9. Maddesi, 3194 sayılı İmar Kanunu Ek Madde 11/c ve 6306 sayılı Kanun'un 6/6 madde hükümleri uyarınca onaylandı.

/ /

T.C.
ÇEVRE, ŞEHİRCİLİK VE İKLİM DEĞİŞİKLİĞİ BAKANLIĞI
Mekânsal Planlama Genel Müdürü a.

GEBZE İLÇESİ (Gebze Beldesi)

KOCAELİ

G22-b-18-c-3-b

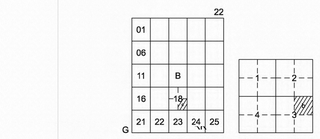

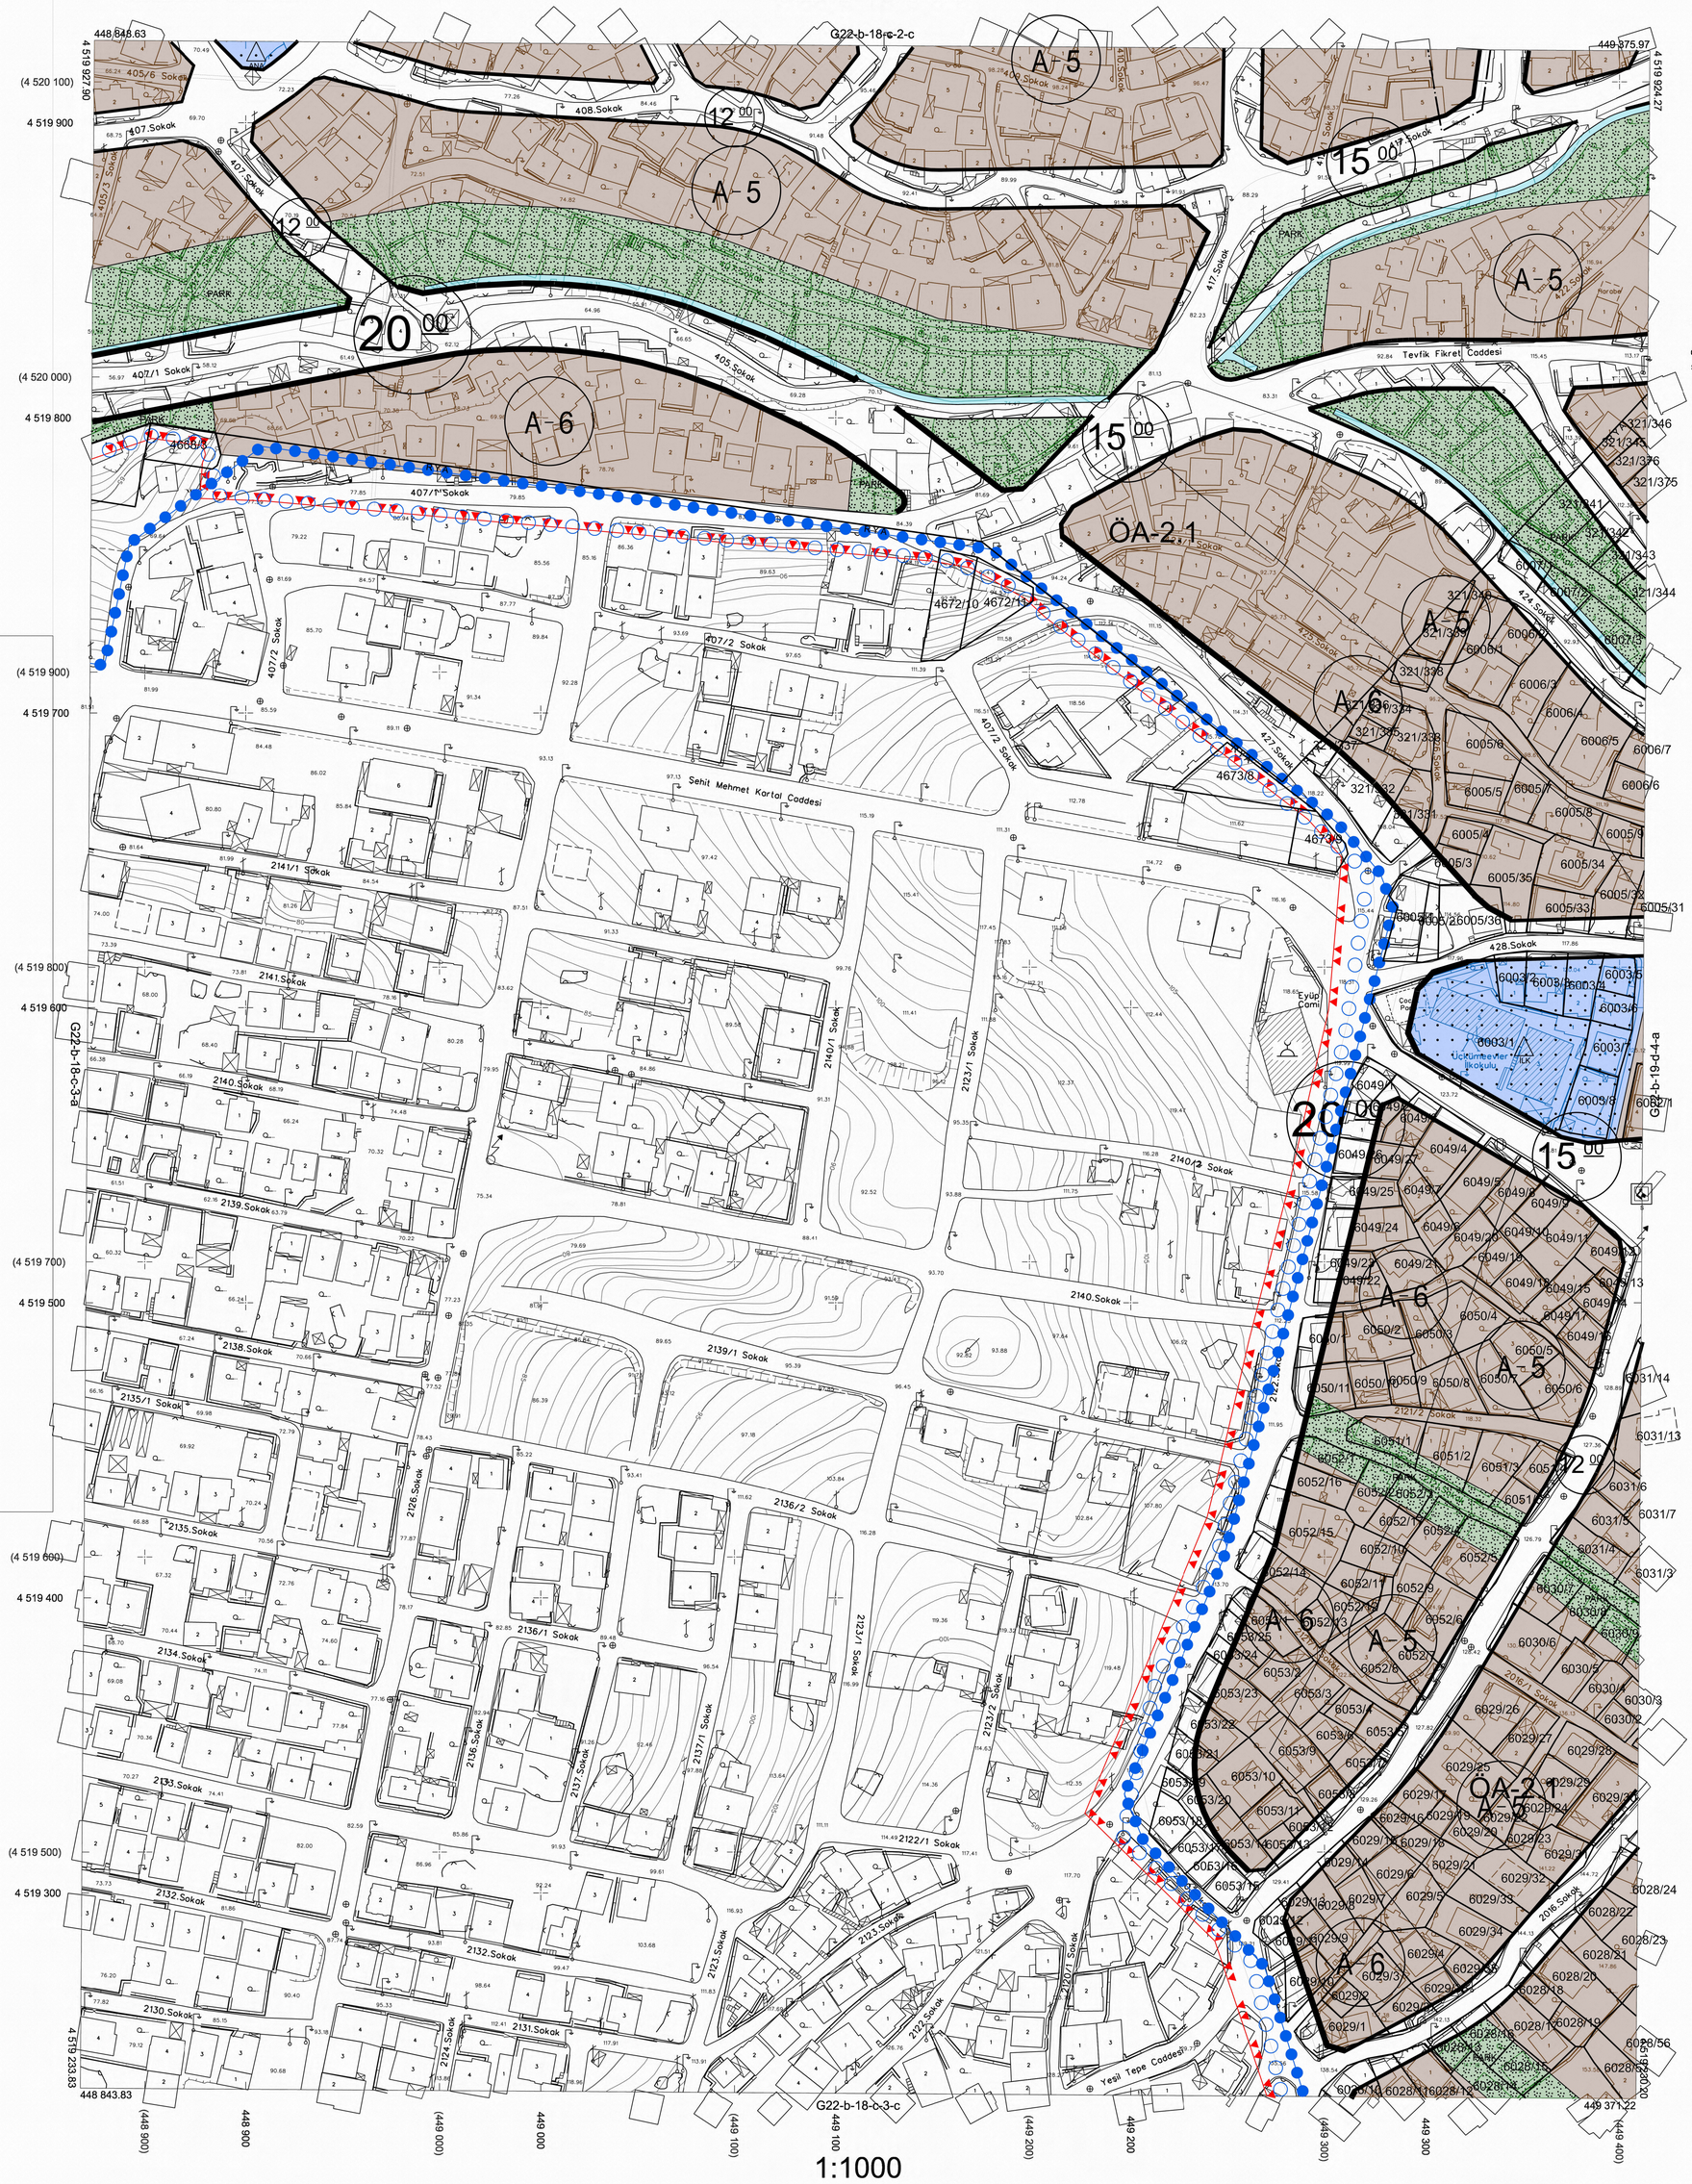

Kocaeli Büyükşehir Belediyesi tarafından Fotogrametrik yöntemle yaptırılan Kocaeli iline ait 1/1000 ölçekli sayısal Halihazır Harita 3194 sayılı İmar Kanunun 7/a maddesine göre incelendi ve onandı.

28-11-2011

Başkan Adına
GÖKMEN MENGÜÇ
İmar ve Şehircilik Dairesi Başkanı

1:1000

Koordinatlar ve pafta bölümlemesi en son güncellenmiş TUTGA'ya bağlı 2005.0 epoğunda, GRS80 elipsoidi ve Transversal Mercator (TM) izdüşümünde düzenlenmiştir.

Ağustos 2010 tarihinde çekilen renkli hava fotoğraflarından üretilmiştir.Yapılar saçak çizgileriyle gösterilmiştir.

Yüklenici Firma : KUTLUBEY HARİTA A.Ş.
ÇETİNKAYA İMAR A.Ş.
(Ortak Girişimi)

PROJE YÖNETİCİSİ
ALTAN ÇETİNKAYA
Harita Mühendisi

KONTROL

Harita Mühendisi	SELİM SAYDAN	
Harita Mühendisi	DİLEK AYDIN	
Harita Yüksek Mühendisi	EŞREF AKIŞ	
Harita Yüksek Mühendisi	HAKAN İLHAN	

HALİHAZIR HARİTA ŞEFİ
İSMAİL SEYREK
Harita Mühendisi

PROJE YÖNETİCİSİ
HARİTA ŞUBE MÜDÜRÜ V.
SERKAN ONUR
Harita Yüksek Mühendisi

GEBZE İLÇESİ (Gebze Beldesi) G22-b-18-c-3-b

KOCAELİ