



KOCAELİ İLİ, GEBZE İLÇESİ, HÜRRIYET ve YAVUZ SELİM
MAHALLELERİNE İLİŞKİN 1/1000 ÖLÇEKLİ REVİZYON
UYGULAMA İMAR PLANI DEĞİŞİKLİĞİ

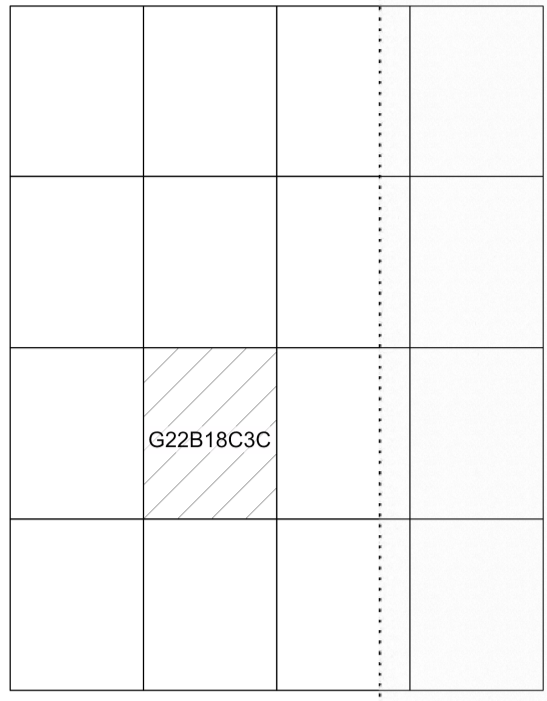

Dosya No : 410531403
Plan No : UİP-411132192
Ölçek : 1/1.000

Kocaeli İli, Gebze İlçesi, Yavuzselim ve Hürriyet Mahallelerinde yer alan yaklaşık 200 ha'lık alanda Gebze Belediye Başkanlığı tarafından 1/1000 ölçekli Uygulama İmar Planı Revizyonu ile birlikte ilave olarak kapsanmasında bulunan 1/1000 ölçekli Uygulama İmar Planı Değişikliği (12 parça) 6292 sayılı Orman Bakanlığı'nın Bakanlıkça Gözetilmesi Ve İzlenmesi Adına Orman Sınırı Dışına Çıkartma Verileri Değerlendirilmesi ile Hazırlanmış Alan Tanım Amacındaki Satış Hakkında Kanun'un 8. maddesi, 3194 sayılı İmar Kanunu'nun 9. Maddesi, 3128 sayılı İmar Kanunu ile Madde 11'de ve 6306 sayılı Kanun'un 4/6 maddesi hükümleri uyarınca onaylandı.


T.C.
ÇEVRE, ŞEHİRCİLİK VE İKLİM DEĞİŞİKLİĞİ BAKANLIĞI
Mekansal Planlama Genel Müdürlüğü

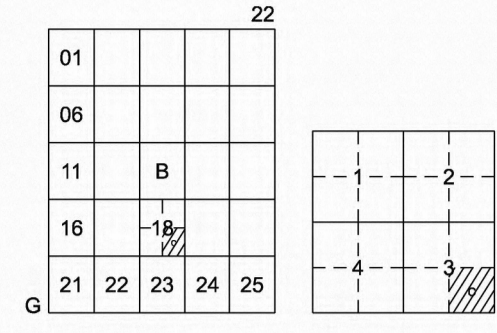

GEBZE İLÇESİ (Gebze Beldesi)


KOCAELİ

G22-b-18-c-3-c

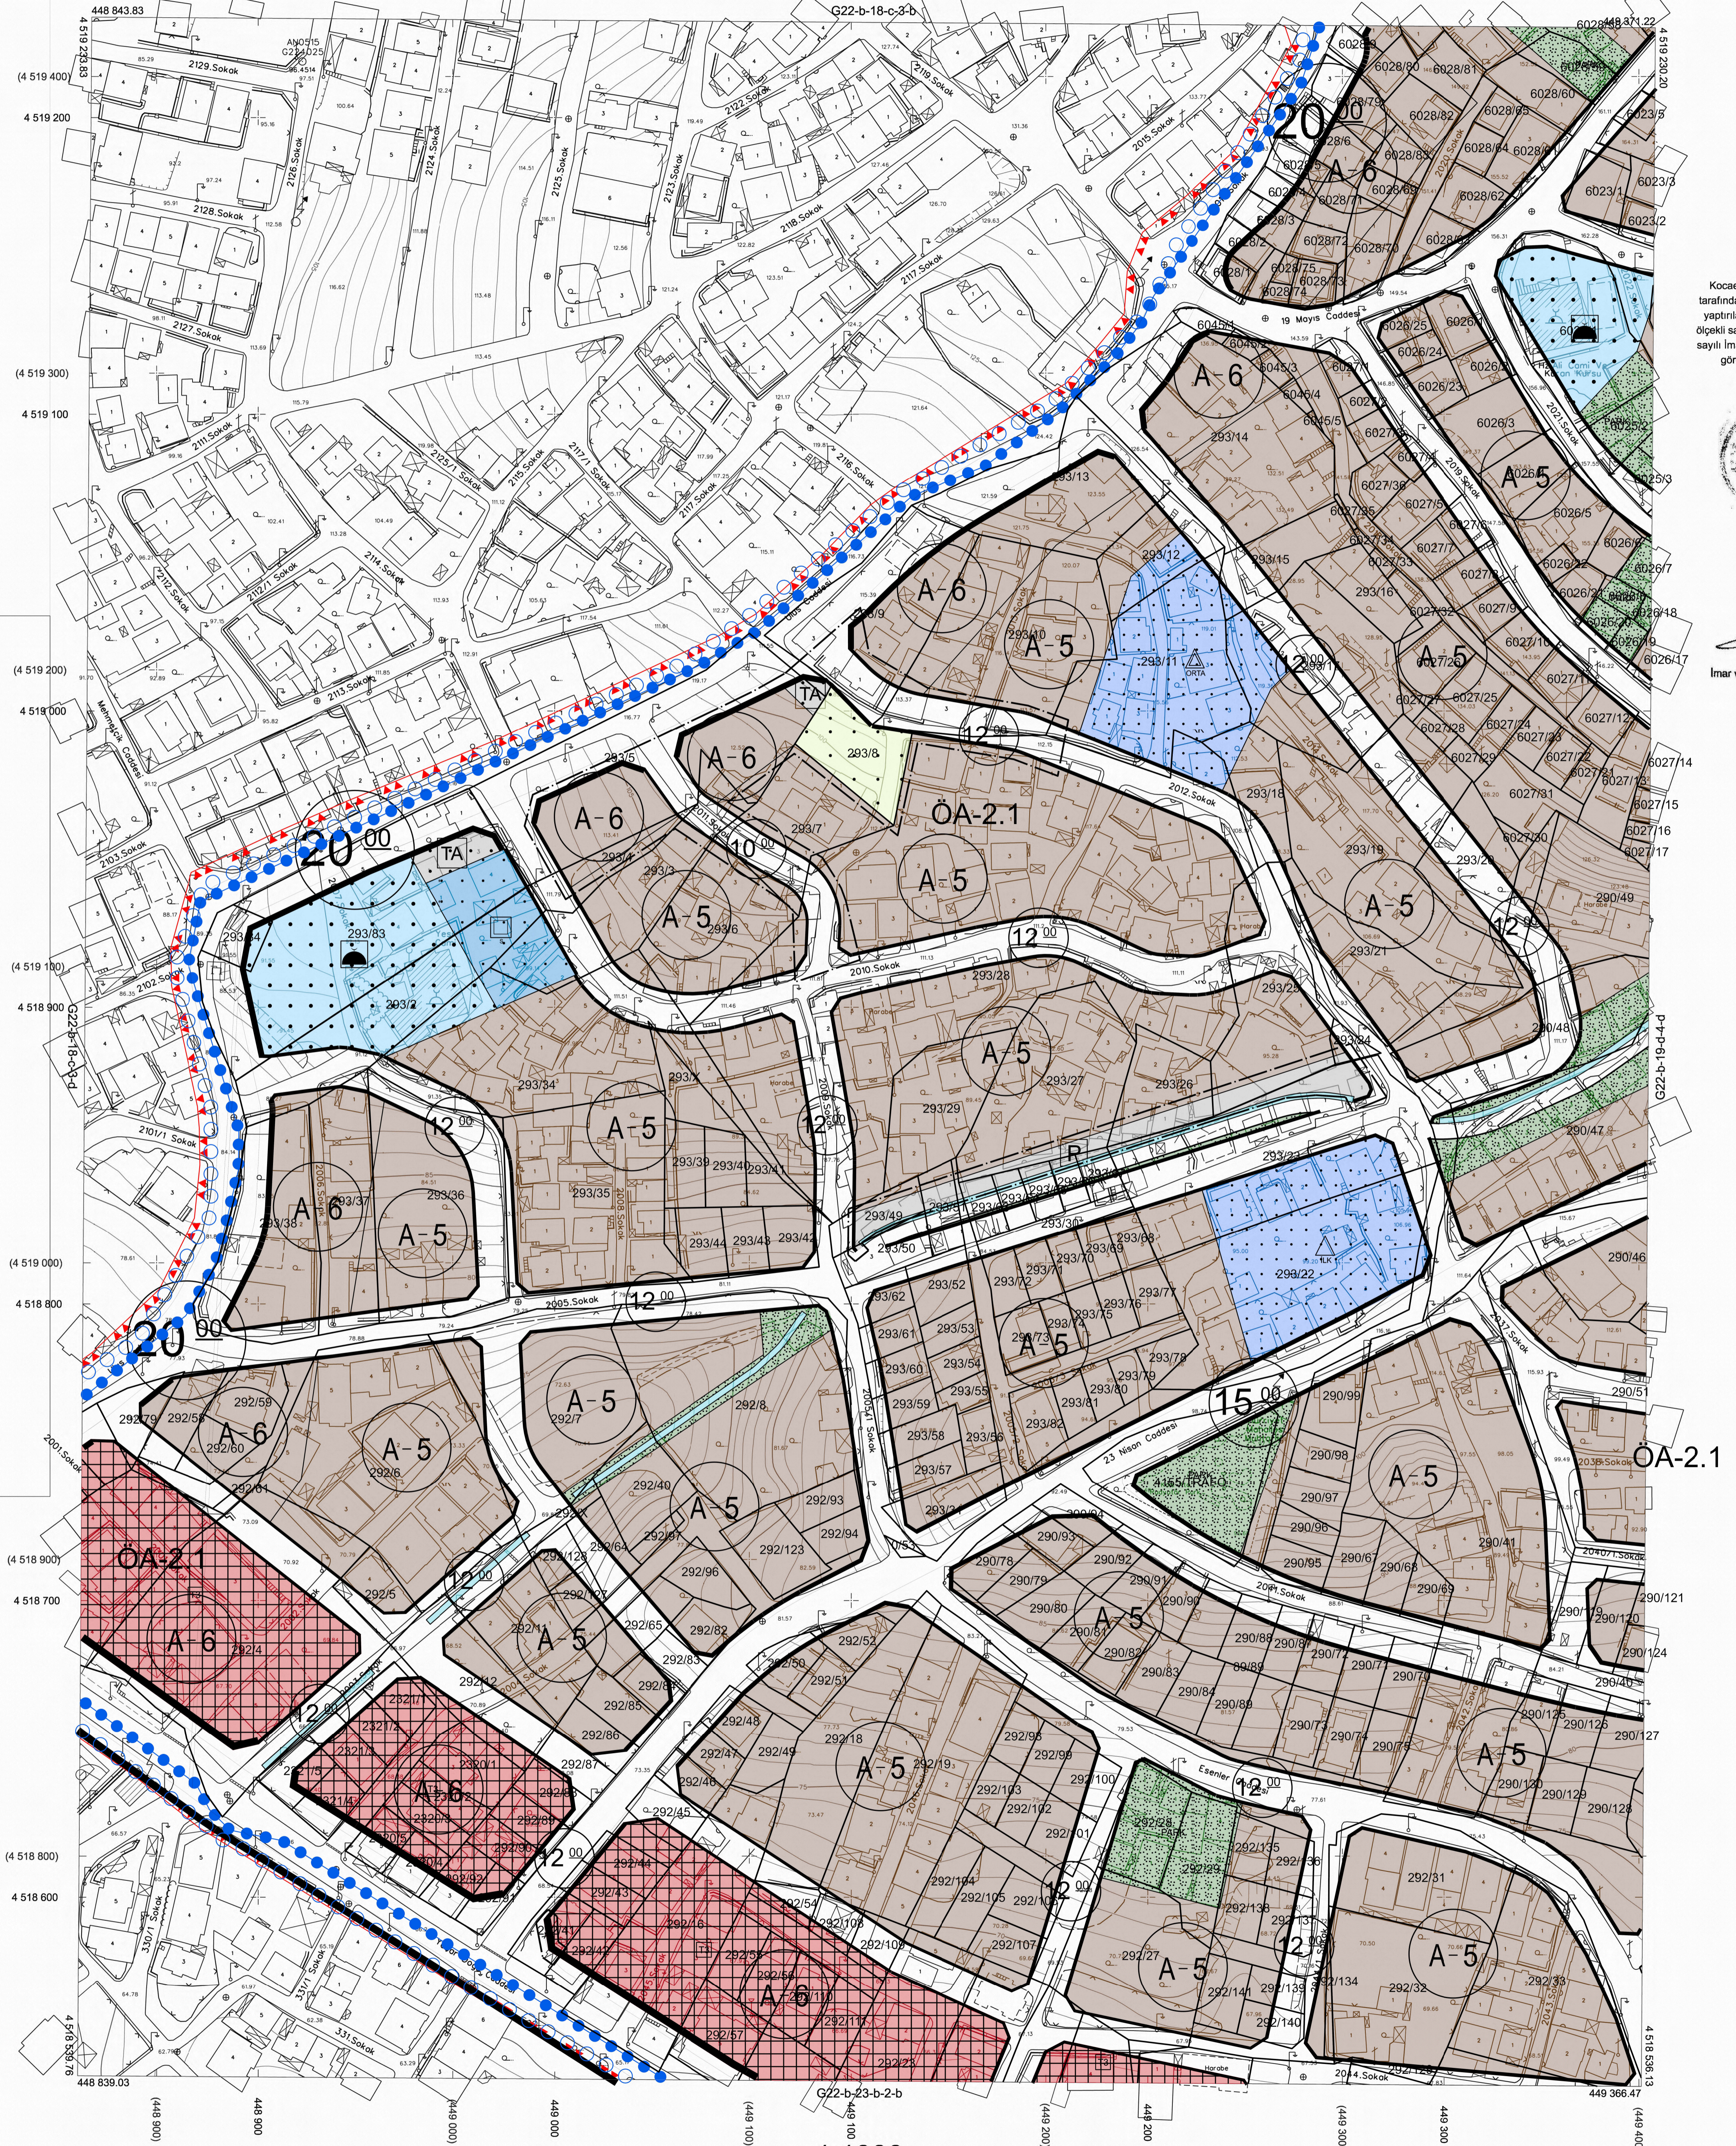

Kocaeli Büyükşehir Belediyesi
tarafından Fotogrametrik yöntemle
yapılan Kocaeli İline ait 1/1000
ölçekli sayısal Halihazır Harita 3194
sayılı İmar Kanunu'nun 7/a maddesine
göre incelenildi ve onandı.

28-11-2011

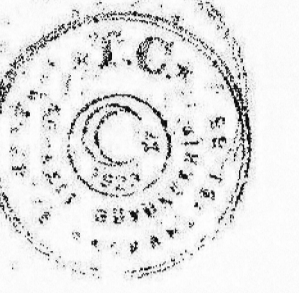

ŞEHİR PLANI
GÖKMEN MENGÖÇ
İmar ve Şehircilik Dairesel Başkanı

GEBZE İLÇESİ (Gebze Beldesi) G22-b-18-c-3-c

KOCAELİ

1:1000

Koordinatlar ve pafta bölünmesi en son güncellenmiş
TUTGA'ya bağlı 2005.0 epoğunda, GRS80 elipsoidi ve
Transversal Mercator (TM) izdüşümünde düzenlenmiştir.

Ağustos 2010 tarihinde çekilen renkli hava fotoğraflarından
üretmiştir.Yapılar saçağ çizgileriyle gösterilmiştir.

Yüklenici Firma : KUTLUBEY HARİTA A.Ş.
ÇETİNKAYA İMAR A.Ş.
(Ortak Girişim)

PROJE YÖNETİCİSİ
ALTAN ÇETİNKAYA
Harita Mühendisi

Harita Mühendisi
Harita Mühendisi
Harita Yüksek Mühendisi
Harita Yüksek Mühendisi

SELM SAYDAN
DİLEK AYDIN
EŞREF AKIŞ
HAKAN İLHAN

KONTROL
HALHAZIR HARİTA ŞEFLİ
İSMAIL SEYREK
Harita Mühendisi

PROJE YÖNETİCİSİ
HARİTA ŞUBE MÜDÜRÜ V.
SERKAN ÖNÜR
Harita Yüksek Mühendisi