


KOCAELİ İLİ, GEBZE İLÇESİ, HÜRRIYET ve YAVUZ SELİM
MAHALLELERİNE İLİŞKİN 1/1000 ÖLÇEKTEKİ REVİZYON
UYGULAMA İMAR PLANI DEĞİŞİKLİĞİ

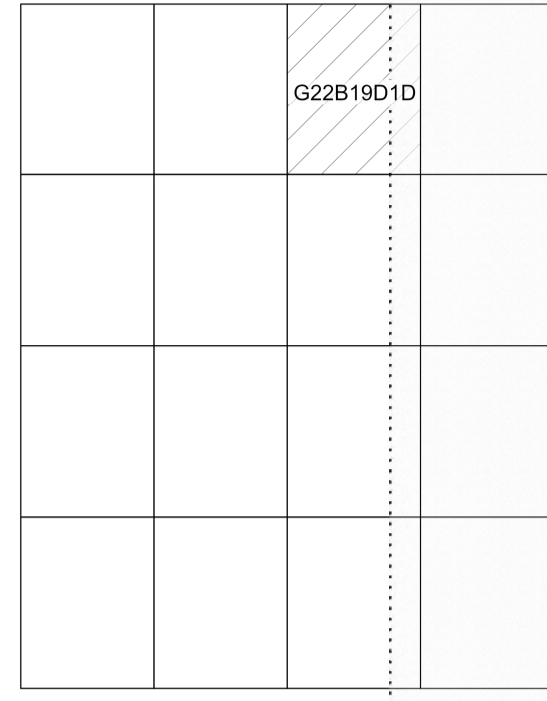

Dosya No : 410531403
Plan No : UİP-411132192
Ölçek : 1/1.000


Kocaeli İl, Gebze İlçe, Yavuz Selim ve Hürriyet Mahallelerinde yer alan yaklaşık 200 halık alanda Gebze Belediyesi Başkanlığıca hazırlanan 1/1000 ölçekli Uygulama İmar Planı Revizyonuna İlişkin Gradyen Kapamada hazırlanan 1/1000 ölçekli Uygulama İmar Planı Değişikliği (1 parça) G22-b-19-d-1a sayılı Orman Kültürünün Korunmasını Desteklemesi ve Hazine Adına Orman Sınırları Dışına Çıkılan Yerlerin Değerlendirilmesi ve Ziraatçı Ait Tarım Araçlarının Sığır Halkında Kanun'un 8. maddesi, 3254 sayılı İmar Kanunu'nun 9. Maddesi, 3194 sayılı İmar Kanunu'nun 8. Maddesi 11/6 ve 6306 sayılı Kanun'un 6/6 maddesi hükümleri uyarınca onaylandı.

T.C.
ÇEVRE, ŞEHİRCİLİK VE İKLİM DEĞİŞİKLİĞİ BAKANLIĞI
Mekânsal Planlama Genel Müdürlüğü


ÇAYIROVA İLÇESİ (Çayırova Beldesi)

KOCAELİ

G22-b-19-d-1-d

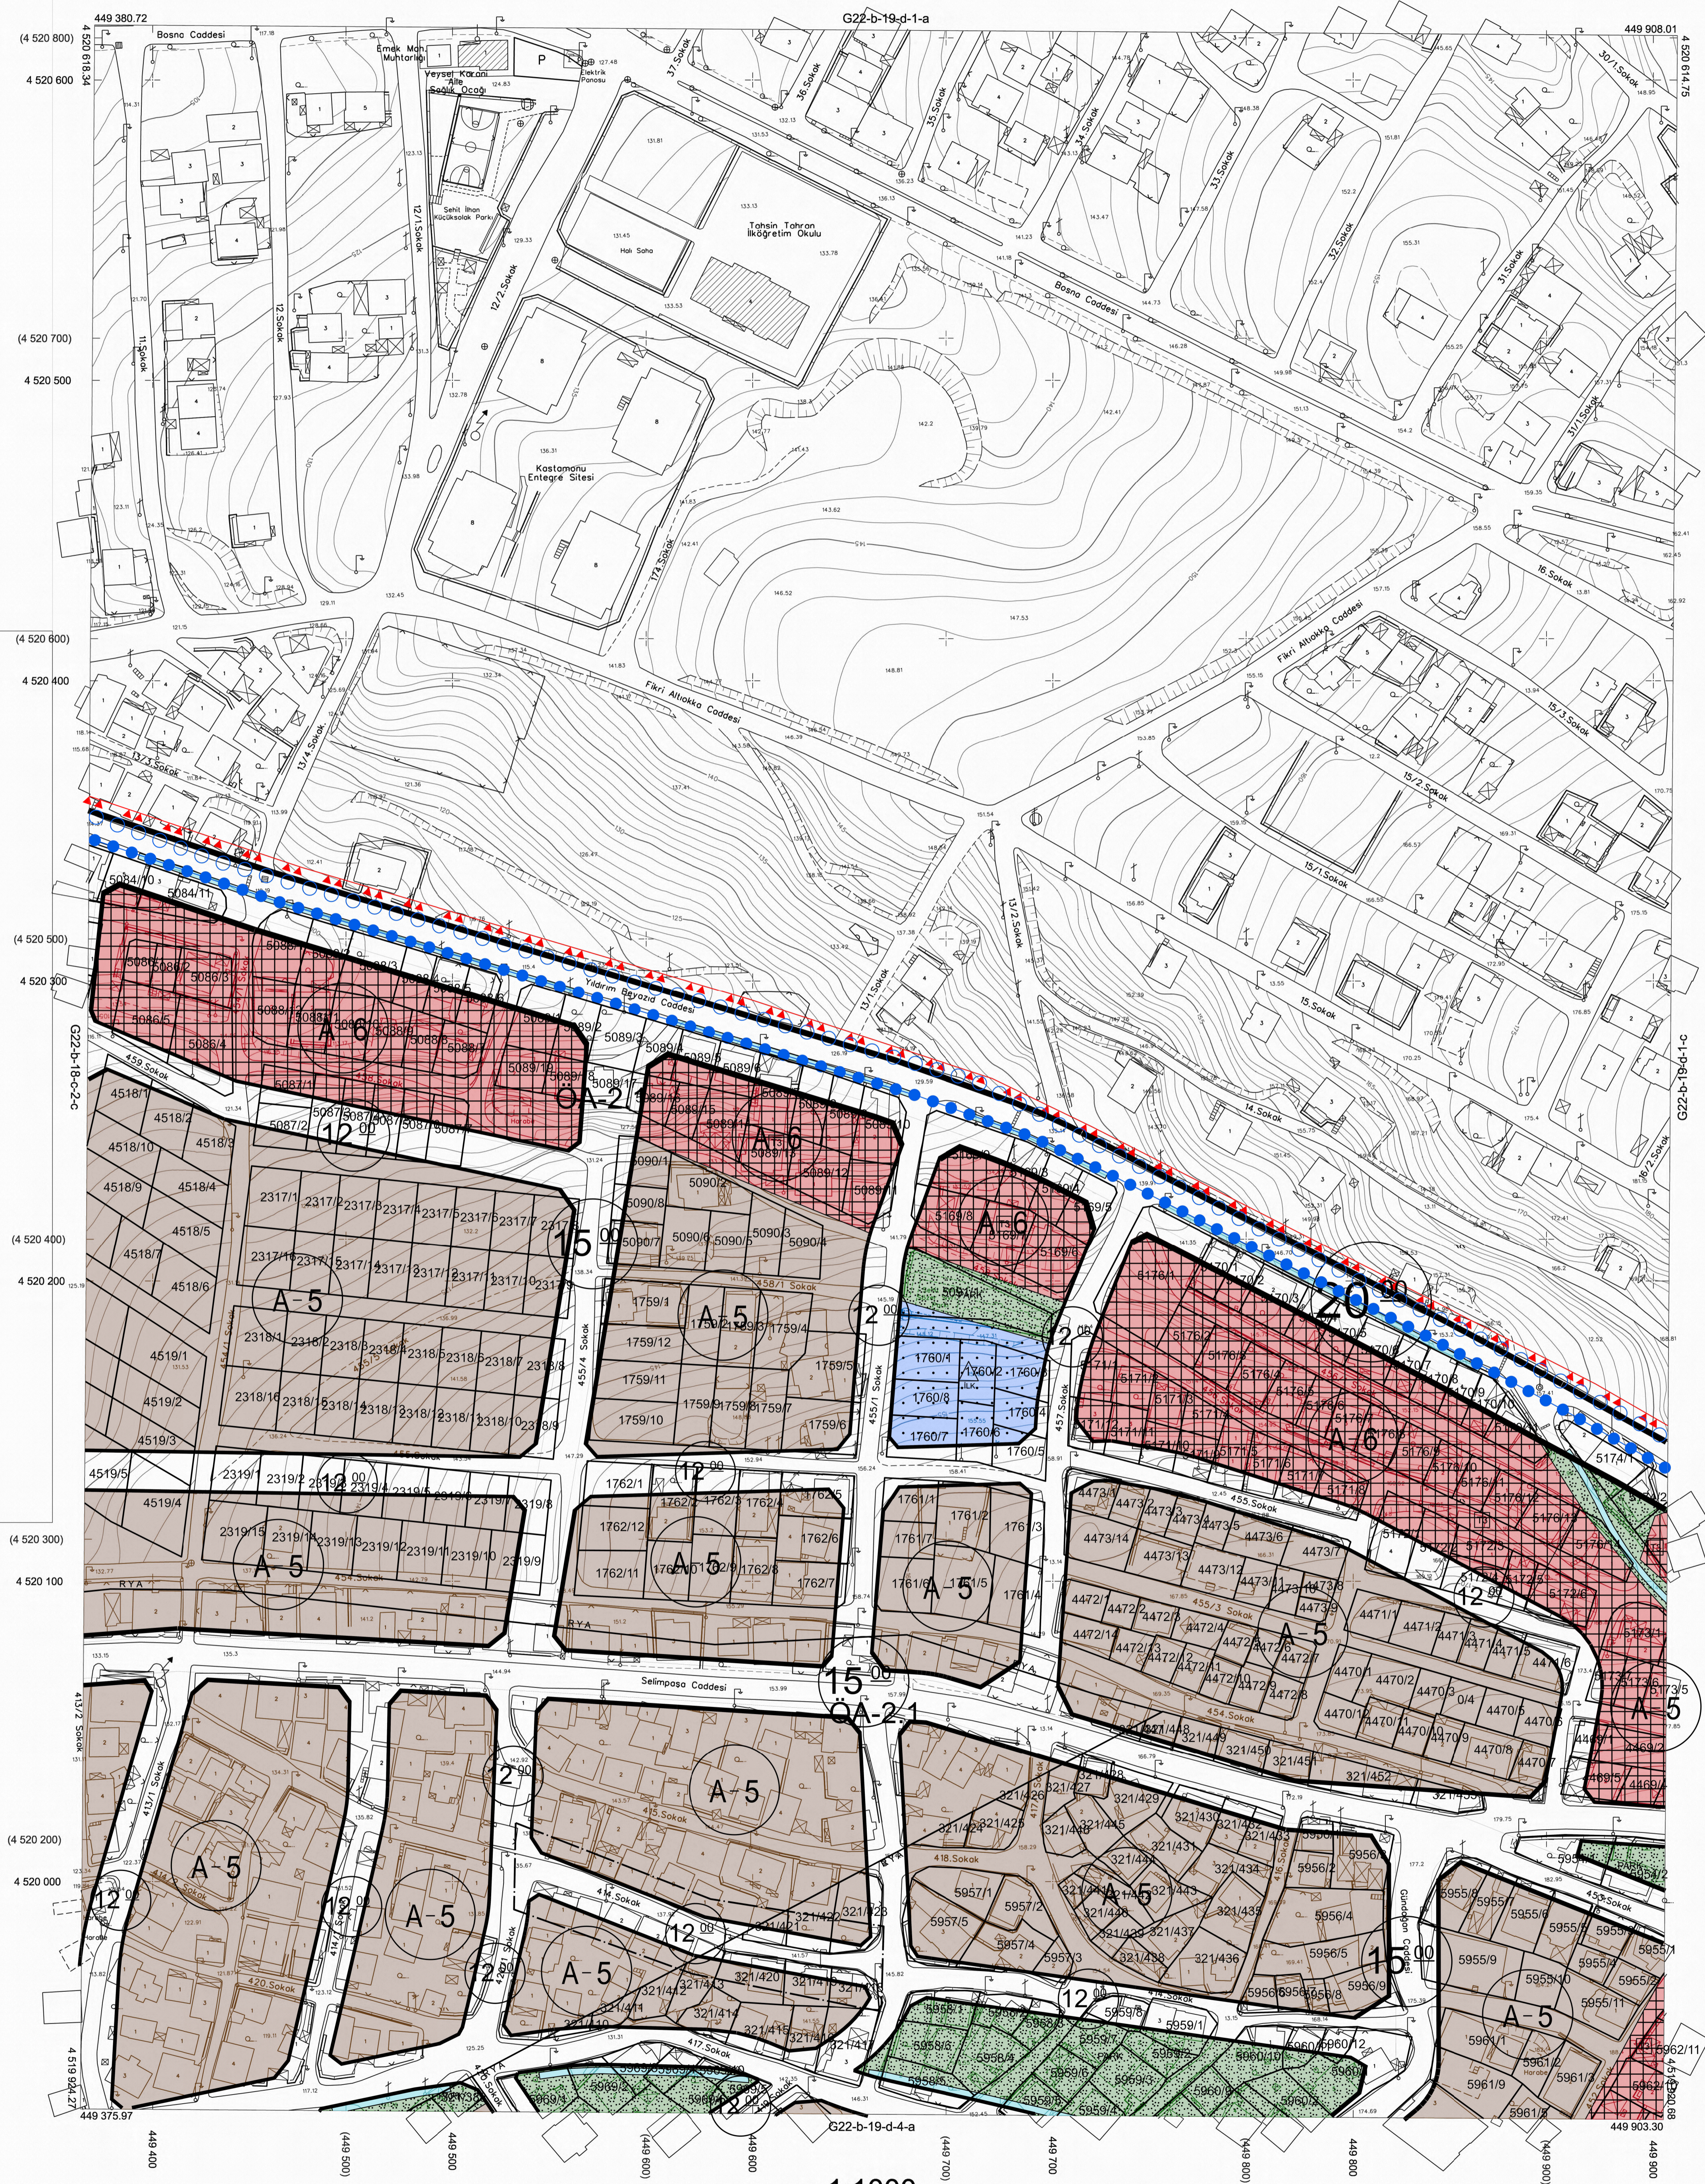

Kocaeli Büyükşehir Belediyesi
tarafından Fotogrametrik yöntemle
yapılan Kocaeli iline ait 1/1000
ölçekli sayısal Halihazır Harita 3194
sayılı İmar Kanununun 7/a maddesine
göre inceletildi ve onandı.

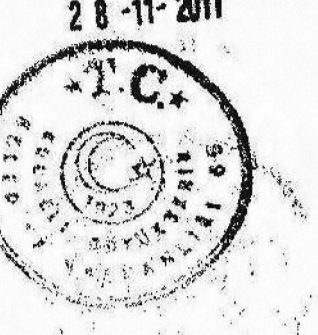

Gökmen Mengüç
İmar ve Şehircilik Dairesi Başkanı

ÇAYIROVA İLÇESİ (Çayırova Beldesi) G22-b-19-d-1-d
KOCAELİ

1:1000

Koordinatlar ve pafta bölümlenmesi en son güncellenmiş
TUTGA'ya bağlı 2005.0 epeğinde, GRS80 elipsoidi ve
Transversal Mercator (TM) izdüşümünde düzenlenmiştir.

Ağustos 2010 tarihinde çekilen renkli hava fotoğraflarından
üretimiştir.Yapılar saçak çizgileriyle gösterilmiştir.

Yüklenici Firma : KUTLUBEY HARİTA A.Ş.
ÇETINKAYA İMAR A.Ş.
(Ortak Girişim)

PROJE YÖNETİCİSİ
ALTAN ÇETINKAYA
Harita Mühendisi

301

Harita Mühendisi
Harita Mühendisi
Harita Yüksek Mühendisi
Harita Yüksek Mühendisi

SELİM SAYDAN
DİLEK AYDIN
EŞREF AKIŞ
HAKAN İLHAN

KONTROL
HALHAZIR HARİTA ŞEFİ
İSMAIL SEYREK
Harita Mühendisi

PROJE YÖNETİCİSİ
HARİTA ŞUBE MÜDÜRÜ V.
SERKAN ONUR
Harita Yüksek Mühendisi

100