



KOCAELİ İLİ, GEBZE İLÇESİ, HÜRRIYET ve YAVUZ SELİM MAHALLELERİNE İLİŞKİN 1/1000 ÖLÇEKLİ REVİZYON UYGULAMA İMAR PLANI DEĞİŞİKLİĞİ

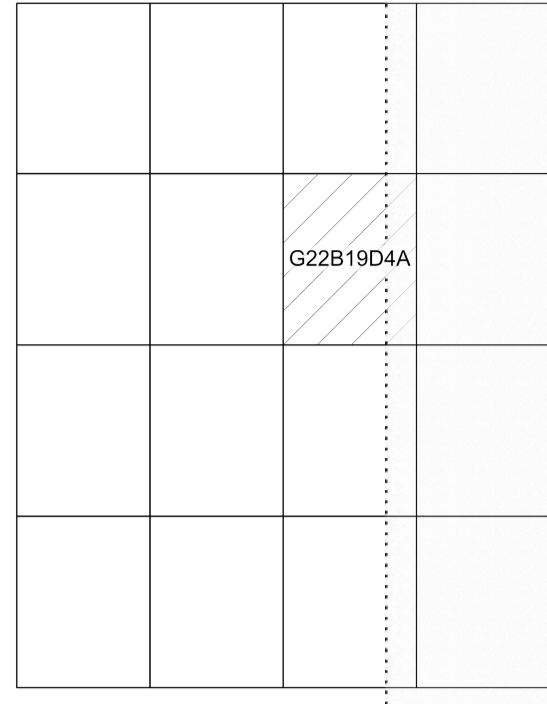

Dosya No : 410531403
Plan No : UPP-41132192
Ölçek : 1/1.000

Kocaeli İl, Gebze İlçesi, Yavuzselim ve Hürriyet Mahallelerinde yer alan yaklaşık 200 hektar alanın Gebze Belediyesi Başkanlığı tarafından 1/2000 ölçekli Uygulama İmar Planı Revizyonuna İstenen İhtisaz kapsamında hazırlanan 1/1000 ölçekli Uygulama İmar Planı (Değişikliği G22-b-19-d-4-a) sayılı Orman Müdürlüğüne Kayıtlıdır. Bu Planın Hazırlanması İçin İhtisaz Alanının Sınırları Depu Çıkartılan Yerlerin Değerlendirilmesi ile Hürriyet Alt Tamm Anzaltırın Sırtı Hakkında Kanun'un 8. maddesi, 3194 sayılı İmar Kanunu'nun 9. maddesi, 3194 sayılı İmar Kanunu Ek Madde 11/1 ve 6306 sayılı Kanun'un 6/6 maddesi hükümleri yarıncı oryandır.


T.C.
ÇEVRE, ŞEHİRCİLİK VE İKLİM DEĞİŞİKLİĞİ BAKANLIĞI
Mekânî Planlama Genel Müdürlüğü

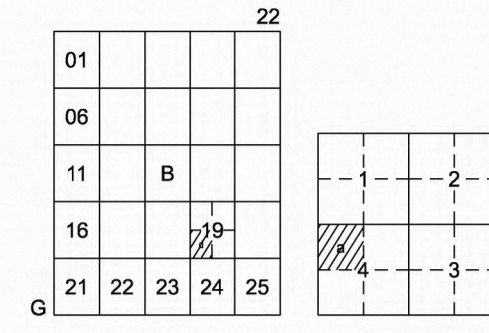

GEBZE İLÇESİ (Gebze Beldesi)


KOCAELİ

G22-b-19-d-4-a

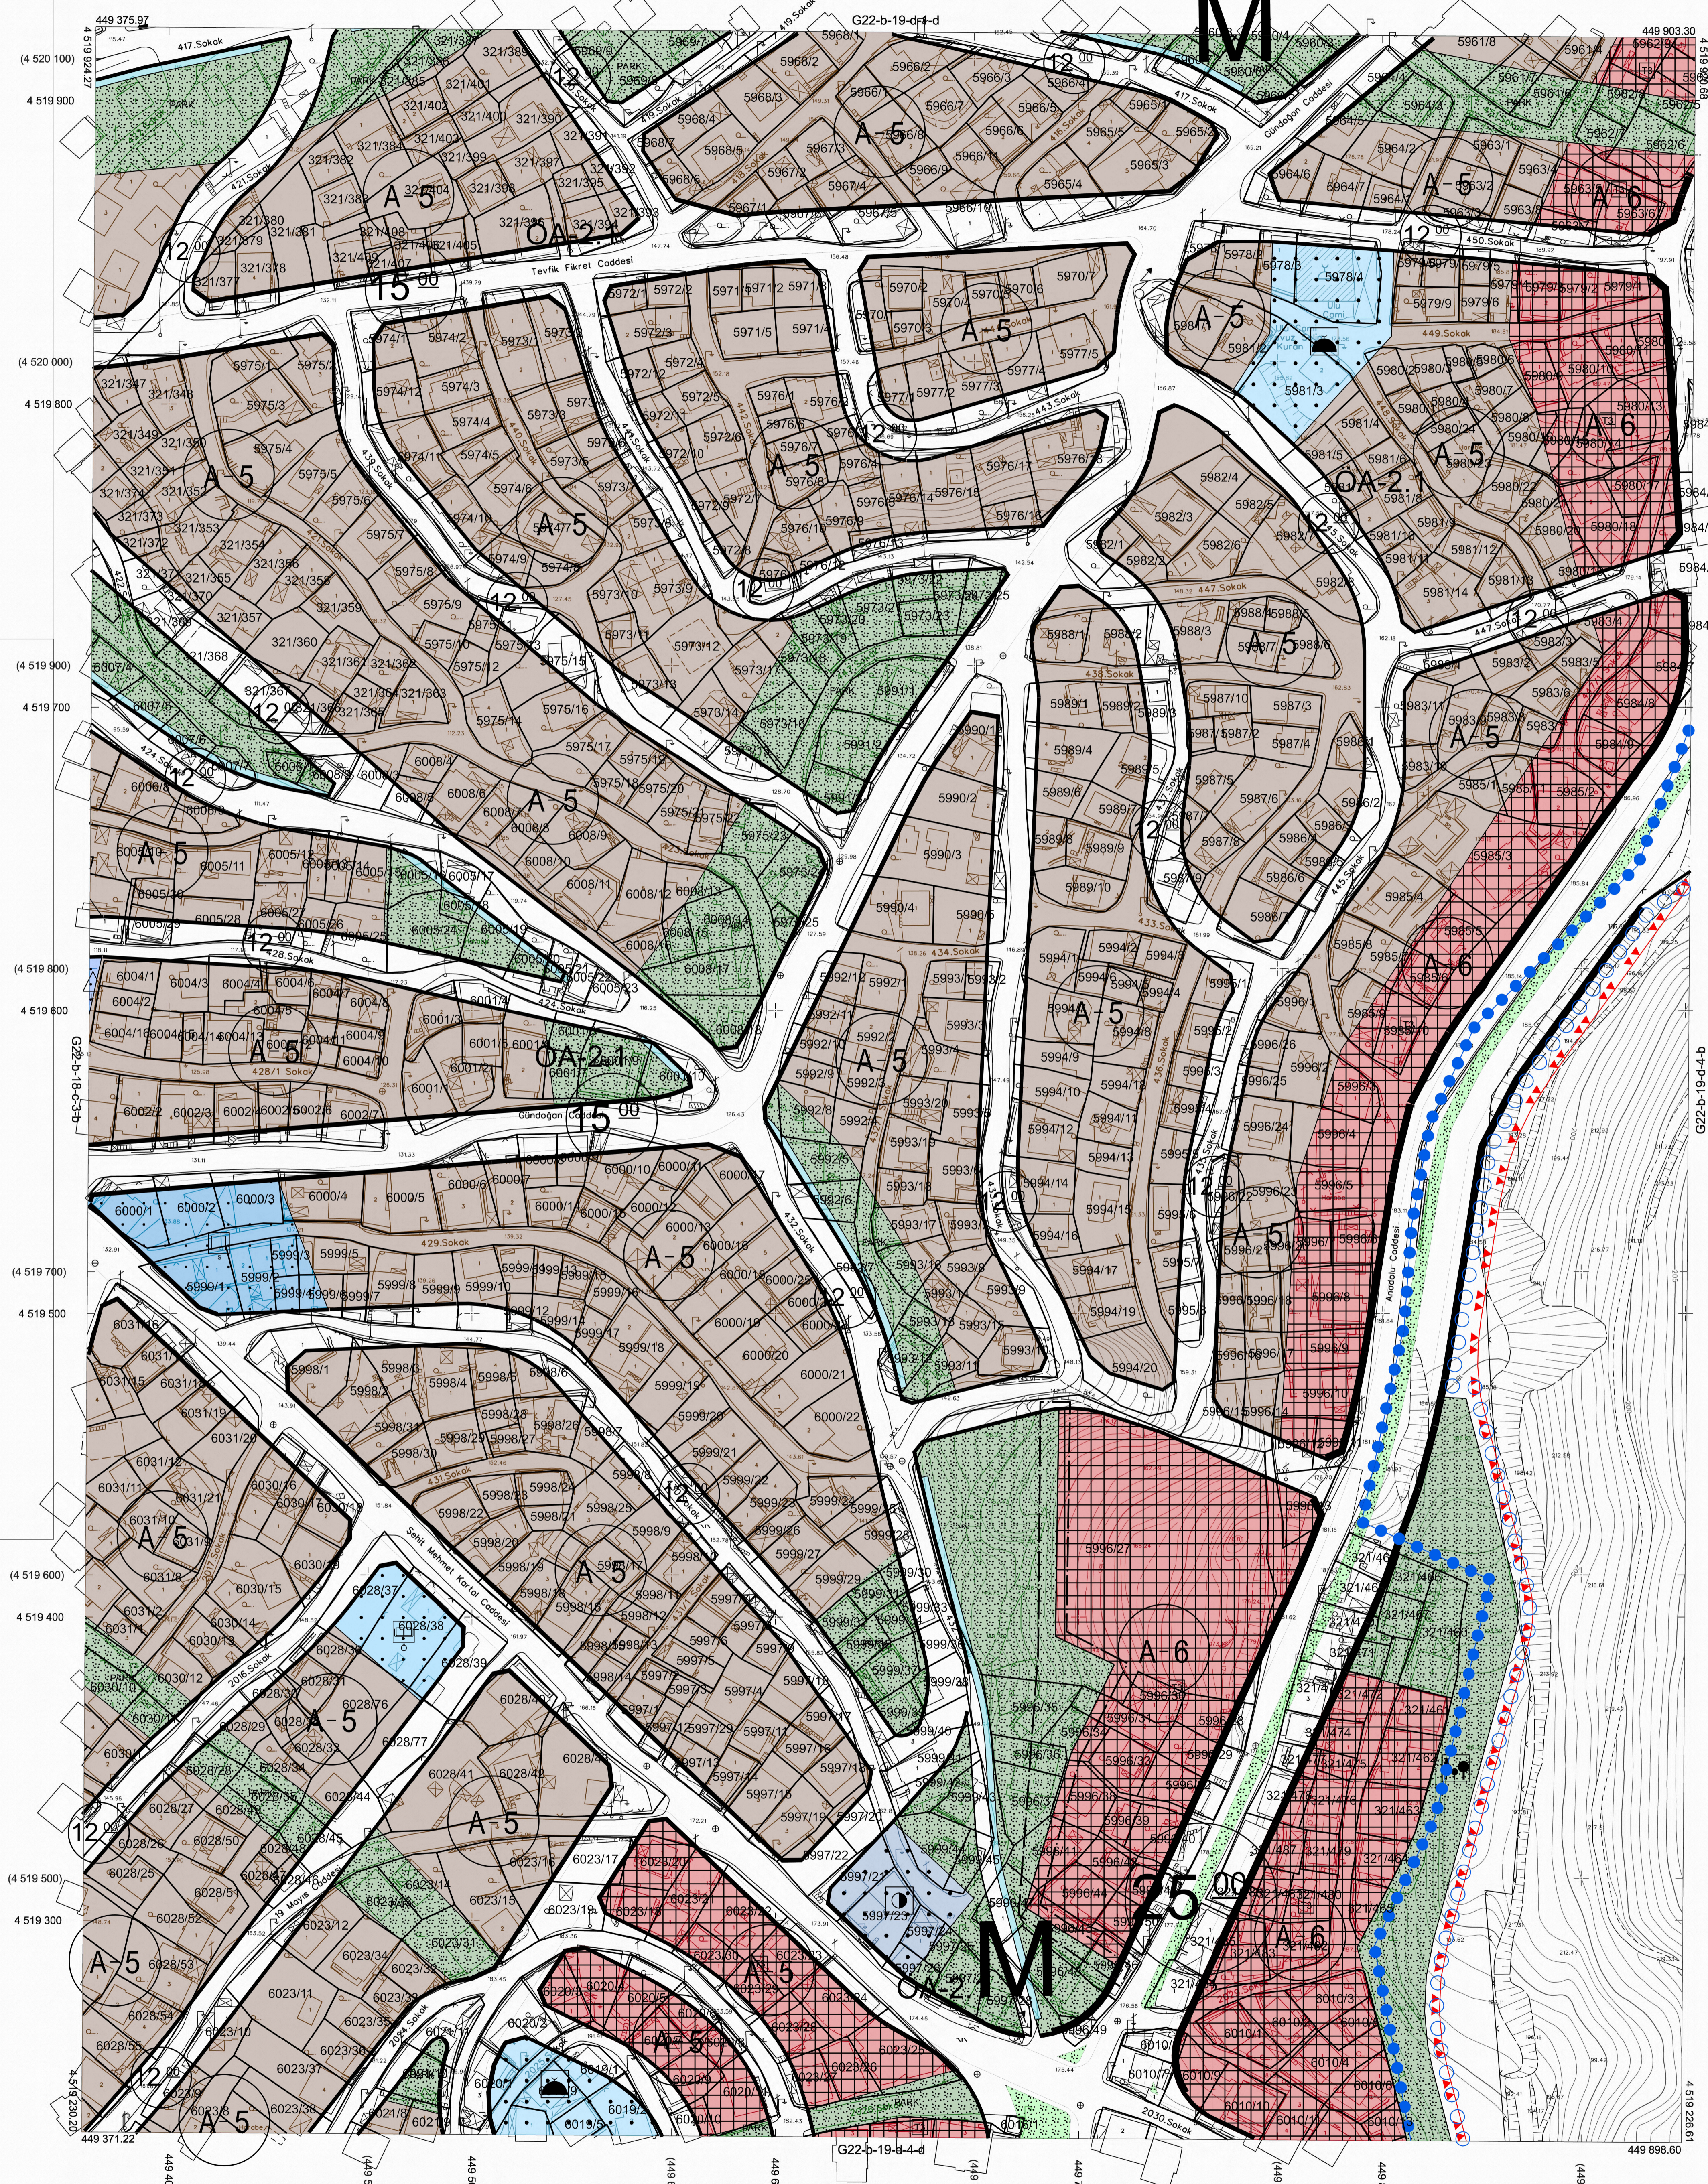

Kocaeli Büyükşehir Belediyesi tarafından Fotogrametrik yöntemle yapılmış Kocaeli iline ait 1/1000 ölçekli sayısal Halihazır Harita 3194 sayılı İmar Kanununun 7/a maddesine göre inceletildi ve onandı.

28 -11-2011

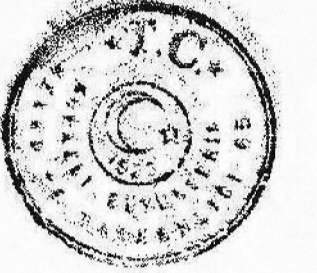

Başkan Yardımcısı
GÖKMEN MENGÜÇ
İmar ve Şehircilik Dairesi Başkanı

GEBZE İLÇESİ (Gebze Beldesi) G22-b-19-d-4-a

KOCAELİ

1:1000

Koordinatlar ve pafta bölümlenmesi en son güncellenmiş TUTGAYA bağı 2005.0 epeğında, GRS80 ellipsoidi ve Transversal Mercator (TM) izdüşümünde düzenlenmiştir.

Ağustos 2010 tarihinde çekilen renkli hava fotoğraflarından üretilmiştir.Yapılar saçak çizgileriyle gösterilmiştir.

Yüklenici Firma : KUTLUBEY HARİTA A.Ş.
ÇETINKAYA İMAR A.Ş.
(Ortak Girişim)

PROJE YÖNETİCİSİ

ALTAN ÇETINKAYA
Harita Mühendisi

Harita Mühendisi

SELİM SAYDAN
Harita Mühendisi

Harita Yüksek Mühendisi

EŞREF AKIŞ
Harita Yüksek Mühendisi

Harita Mühendisi

DİLEK AYDIN
Harita Mühendisi

Harita Yüksek Mühendisi

HAKAN İLHAN
Harita Yüksek Mühendisi

KONTROL

HALİHAZIR HARİTA ŞEFİ

İSMAIL SEYREK
Harita Mühendisi

Harita Mühendisi

Harita Mühendisi

PROJE YÖNETİCİSİ

HARİTA ŞUBE MÜDÜRÜ V.

SERKAN ONUR
Harita Yüksek Mühendisi

Harita Yüksek Mühendisi