


KOCAELİ İLİ, GEBZE İLÇESİ, HÜRRIYET VE YAVUZ SELİM
MAHALLELERİNE İLİŞKİN 1/1000 ÖLÇEKLİ REVİZYON
UYGULAMA İMAR PLANI DEĞİŞİKLİĞİ

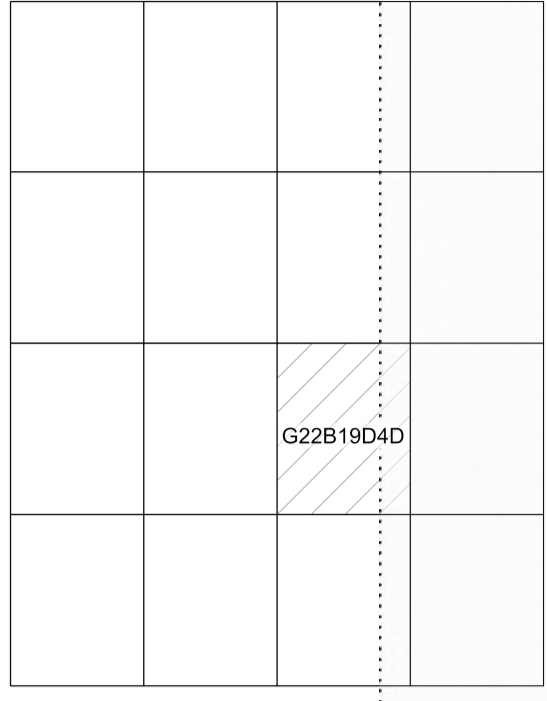


Dozno No : 410031403
Plan No : İUP-411132192
Ölçek : 1/1.000


Kocaeli İli, Gebze İlçesi, Yavuzselim ve Hürriyet Mahallelerinde yer alan yaklaşık 200 ha'lık alanda Gebze Belediye Başkanlığına hazırlanan 1/1000 ölçekli Uygulama İmar Planı Revizyonuna ilişkin olarak hazırlanan 1/1000 ölçekli Uygulama İmar Planı Değişikliği (12-paflı) 6292 sayılı Orman Kanununun 31. maddesinde belirtilen alanların ve diğer alanların Orman Sınırları Dışına Çıkartılması ile ilgili olarak hazırlanan 1/1000 ölçekli Uygulama İmar Planı Değişikliği 3154 sayılı İmar Kanununun 9. Maddesi, 3194 sayılı İmar Kanunu'nun 18. Maddesi 11/c ve 6306 Sayılı Kanunun 6/6 maddesi hükümleri uyarınca onaylandı.

1 / 1


T.C.
ÇEVRE, ŞEHİRCİLİK VE KLİM BAKANLIĞI
Mekansal Planlama Genel Müdürlüğü

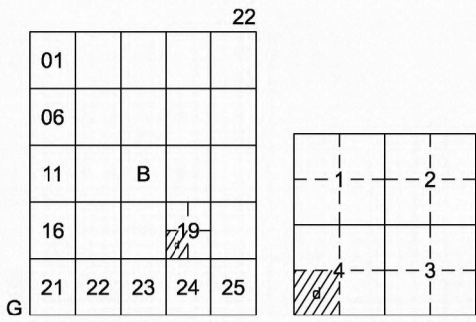

GEBZE İLÇESİ (Gebze Beldesi) KOCAELİ G22-b-19-d-4-d

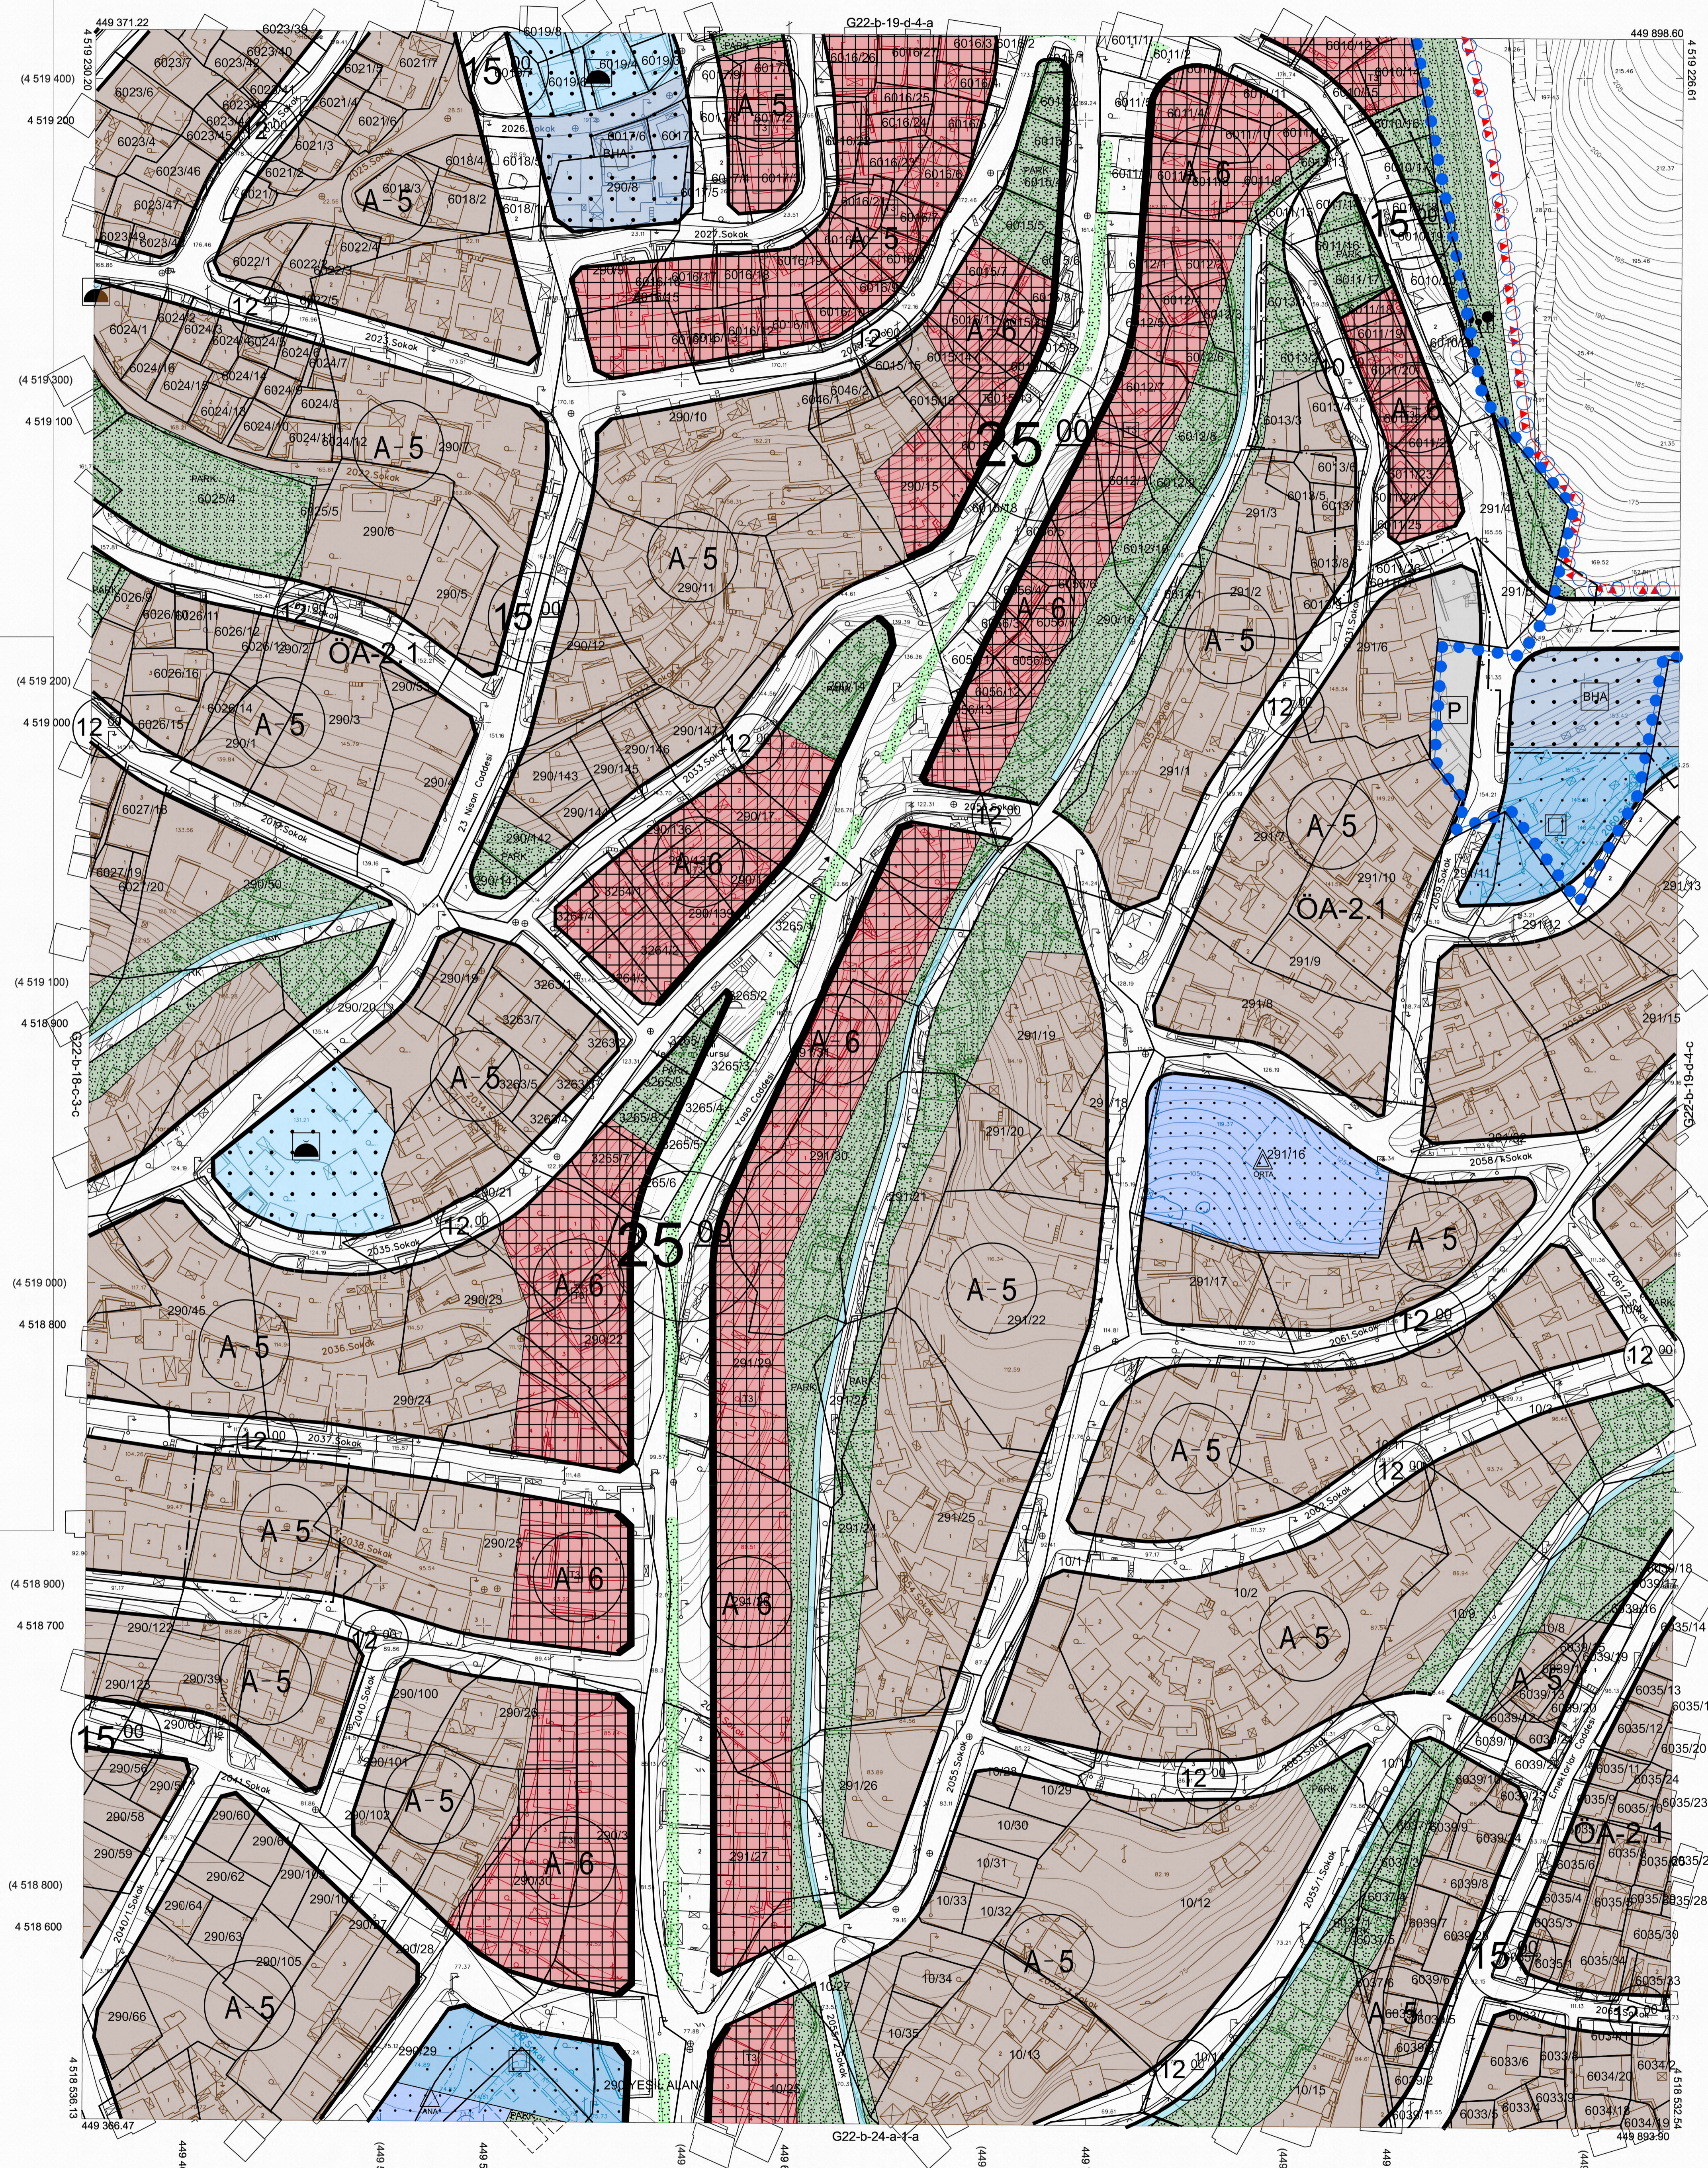

Kocaeli Büyükşehir Belediyesi
tarafından Fotogrametrik yöntemle
yapılan Kocaeli iline ait 1/1000
ölçekli sayısal Halihazır Harita 3194
sayılı İmar Kanununun 7/a maddesine
göre incelenmiş ve onandı.

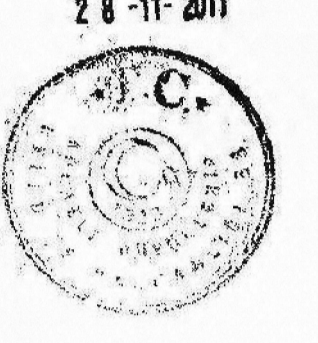

Başkan Adına
GÖKMEN MENDİLİ
İmar ve Şehircilik Dairesi Başkanı

GEBZE İLÇESİ (Gebze Beldesi) G22-b-19-d-4-d
KOCAELİ

1:1000

Koordinatlar ve pafla bölünmesi en son güncellenmiş
TUTGA'ya bağlı 2005 ö anında, GRS80 ellipsoid ve
Transversal Mercator (TM) izdüşümünde düzenlenmiştir.

Ağustos 2010 tarihinde çekilen renkli hava fotoğraflarından
üretimiştir.Yapılar saçak çizgileriyle gösterilmiştir.

Yüklenici Firma : KUTLUBEY HARİTA A.Ş.
ÇETİNKAYA İMAR A.Ş.
(Ortak Girişim)

PROJE YÖNETİCİSİ
ALTAN ÇETİNKAYA
Harita Mühendisi

Harita Mühendisi
SELİM SAYDAN

Harita Mühendisi
DİLEK AYDIN

Harita Yüksek Mühendisi
ESREF AKIŞ

Harita Yüksek Mühendisi
HAKAN İLHAN

KONTROL
HALİHAZIR HARİTA ŞEFİ
İSMAIL SEYREK

Harita Mühendisi
ESREF AKIŞ

Harita Yüksek Mühendisi
HAKAN İLHAN

PROJE YÖNETİCİSİ
HARİTA ŞUBE MÜDÜRÜ V.
SERKAN ONUR

Harita Yüksek Mühendisi