


PAFTA NO: K29-c-09-d-3-c	UİP:001125462 ÖLÇEK:1/1000
------------------------------------	-------------------------------

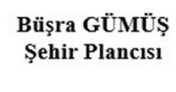

Burhan ÖZDEMİR
2. Bölge Planlama Şub
Müdürü


**TUZ GÖLÜ ÖZEL ÇEVRE KORUMA BÖLGESİ KONYA İLİ,
CİHANBEYLİ İLÇESİ, KARŞIYAKA MAHALLESİ 289 ADA,
1 PARSEL İLE TESCİL HARİCİ ALANDA BELEDİYE
HİZMET ALANI AMAÇLI 1/1.000 ÖLÇEKLİ UYGULAMA
İMAR PLANI DEĞİŞİKLİĞİ**

Plan İşlem No: UIP-001125462
Kurum Arşiv No: 32/2026
Ölçek: 1/1000

Tuz Gölü Çevre Koruma Bölgesi, Konya ili, Cihanbeyli ilçesi, Karşıyaka Mahallesi, 239 Adı, 1 Numaralı Parsel ile Teskil Harici Alana İlişkin 4/1000 paftalık 1/1000 ölçekli Uygulama İmar Planı Değişikliği incelendi. Bakanlık Makamının 23.02.2026 tarih ve 14953492 sayılı Olur'u ile 1 numaralı Cumhurbaşkanlığı Kararnamesinin 109. maddesi uyarınca onandı.

ÇEVRE, ŞEHİRCİLİK VE İKLİM DEĞİŞİKLİĞİ
BAKANLIĞI


Şule DURGUT ÖZTÜRK
İmar Planlama Daire Başkanı

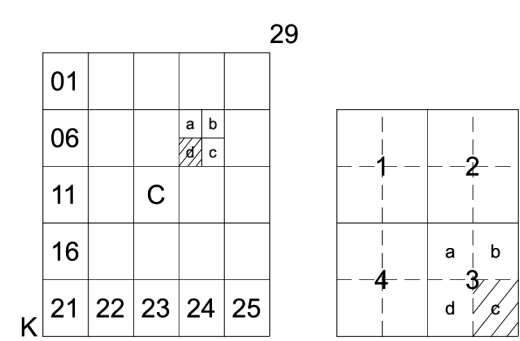

CİHANBEYLİ
(KONYA)

K29-c-09-d-3-c

K29-c-09-d-3-b

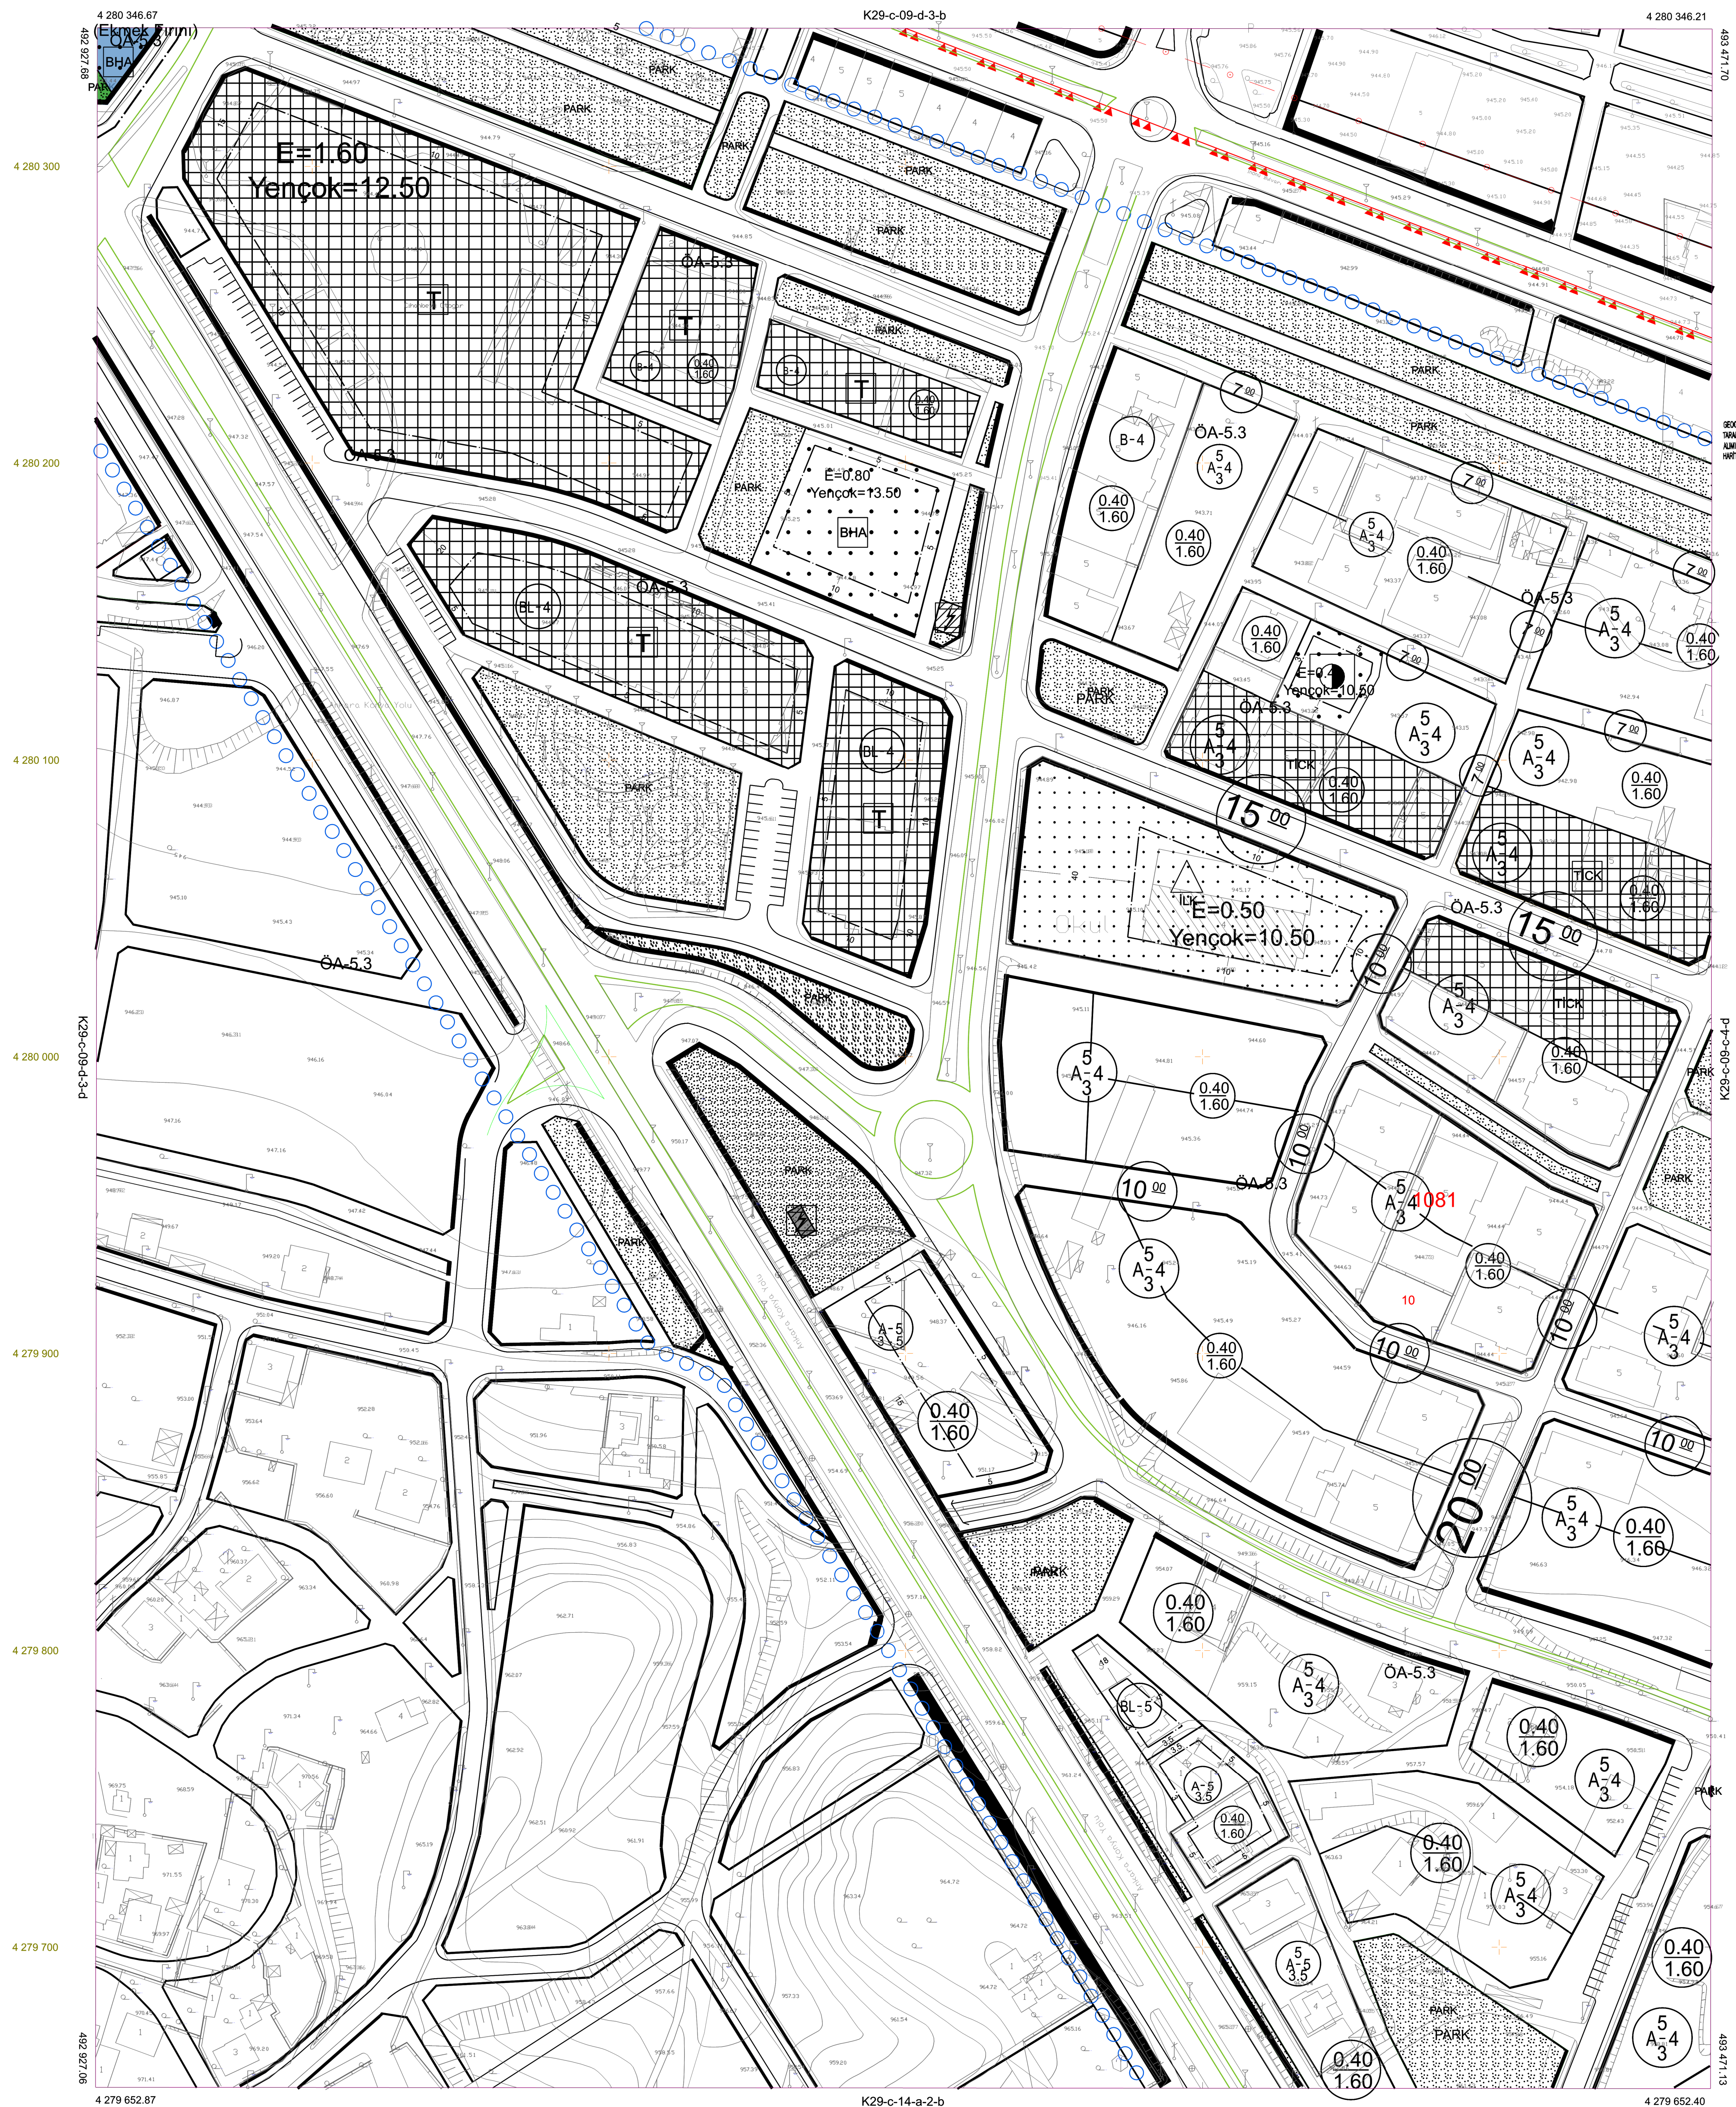

GEORGIS KENT BİLGİ SİSTEMLERİ HARİTA VE ÇEVRE MÜHÜRÜSÜLİK MÜŞAVİRLİK LTD. ŞTİ.
TARAFINDAN ÖRÜLMÜŞTÜR. TARAFINDAN KONYA/ULU ÇAMBAĞI/ULU ÇEŞME HALIHAZIR HARİTA
ALIMI İŞİ KAPASİTESİNE KAZANILAN 101 ADET 1:1000 ÖLÇEK BAĞIYINDA OLAN HALIHAZIR
HARİTA 3164 SAYILI İMAR KANUNUNUN 11A MADDESİ GEREĞİNCE İNCELENDİ VE ÇIKARILDI.

HANBEYL BELED YES!

ONAY

Mehmet KALE
BELEDİYE BAŞKANI

CIHANBEYLİ-K29-c-09-d-3-c