


KONYA-EREĞLI
(KUSKUNCUK)
M32-d-25-b-3-a

M32-d-25-b-2-d

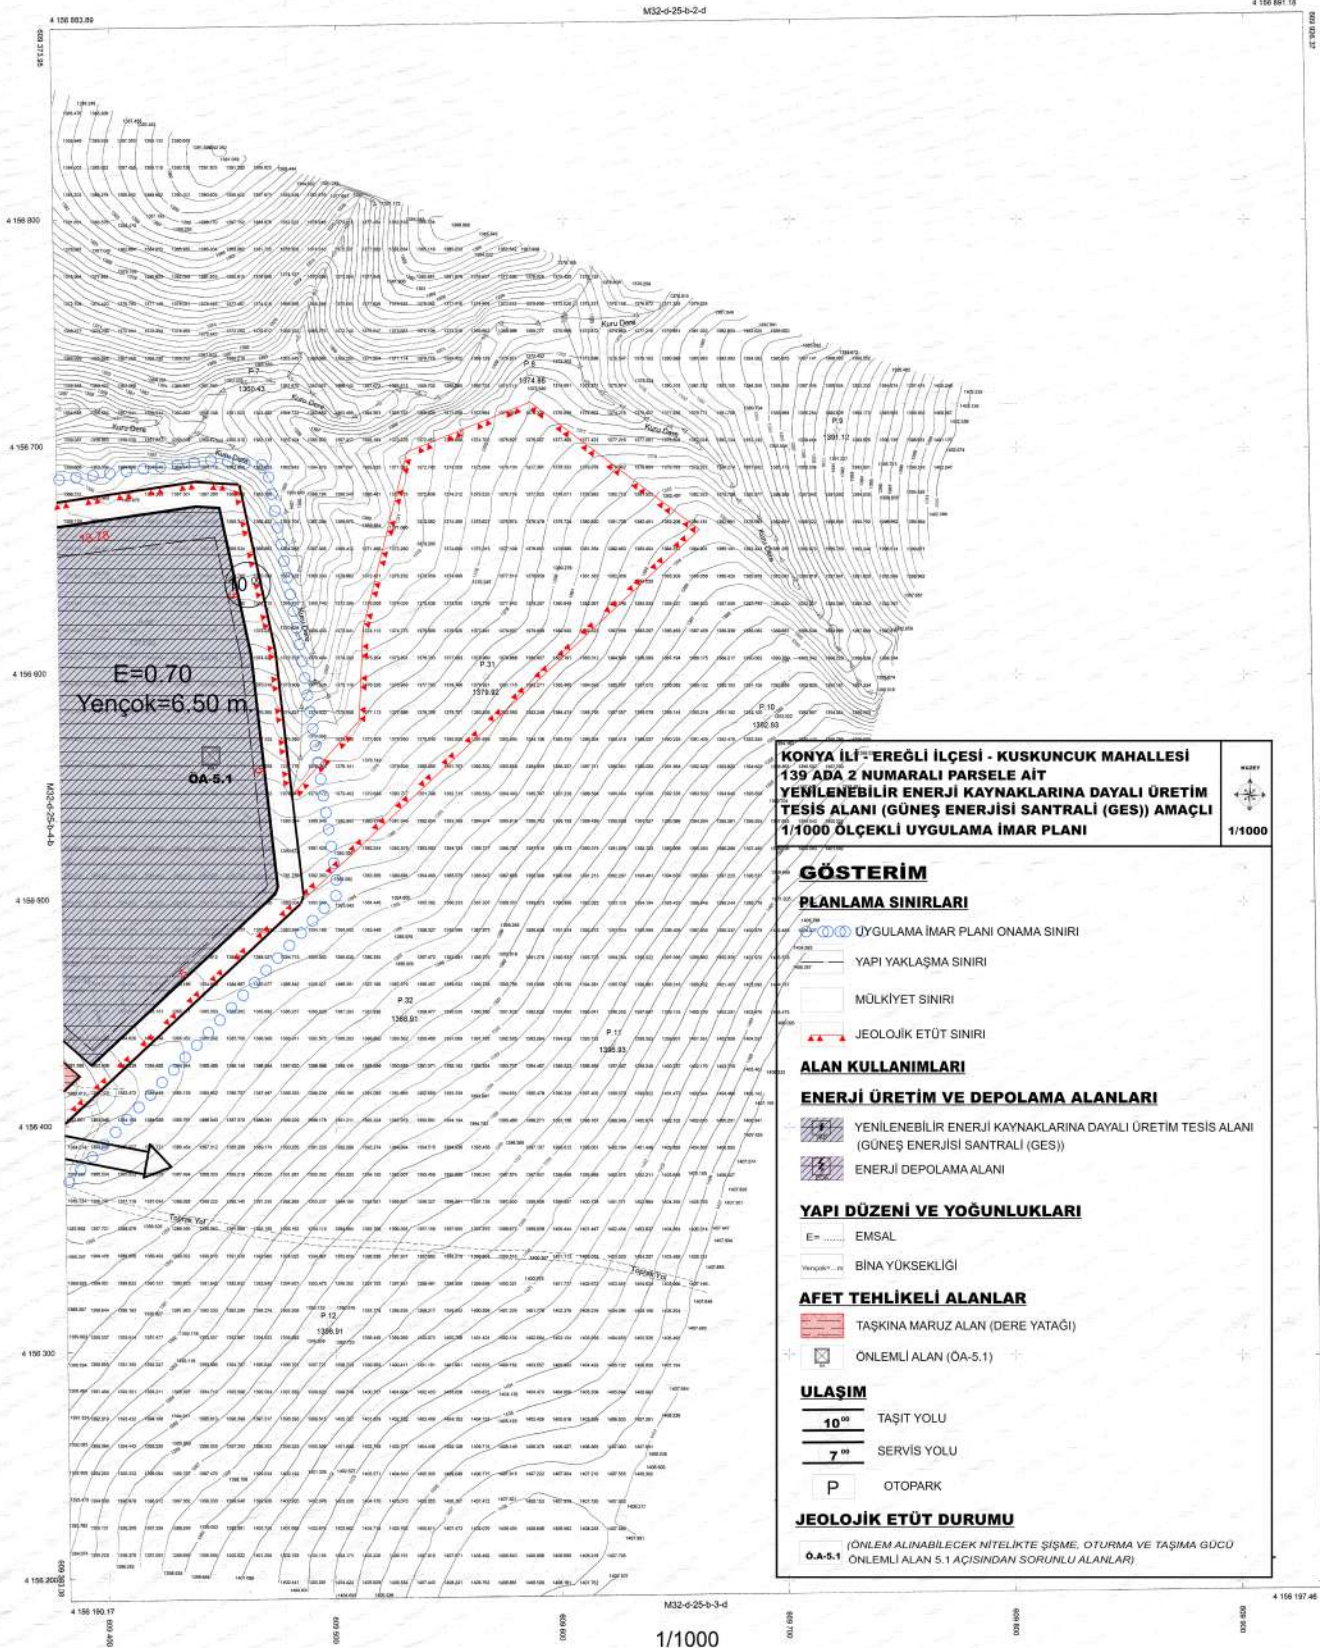

YILDIZIM HARITA MÜHENDİSLİK TARAFINDAN
KONYA İLİ İREĞÜL İLÇESİ KUSKUNCUK MAHALLESİNDE
6 PAFTADAN İBARET 1:1000 Ölçeğindeki HALIHAZIR HARITA
3194 SAYILI MUK KANUNUNUN 2/A MADDESİNE
İSTİNADEN İNCELENDİ VE ÇIĞIĞI.

Belediye Başkan Vekili:
HAKKI AKBUDAK
EREĞLİ BELEDİYESİ

2025

~~DNAY~~

[illegible]

HARİTA PROJESİYON BİLGİLERİ

PROJESİYON : UTM
DATUM : ITRF98
ELİPSOİD : GRS80
EPOK : 2006.00
DOM :30
DO : 3

[illegible]

TASDİK OLUNUR. / 2025

 Veto

Hacı ÇOBANOĞLU
 İmar ve Şehircilik Müd. v.