


01						23
06						
11	A					
16						
21	22	23	24	25		

BOZÜYÜK
(BİLEÇİK)
I23-a-20-b

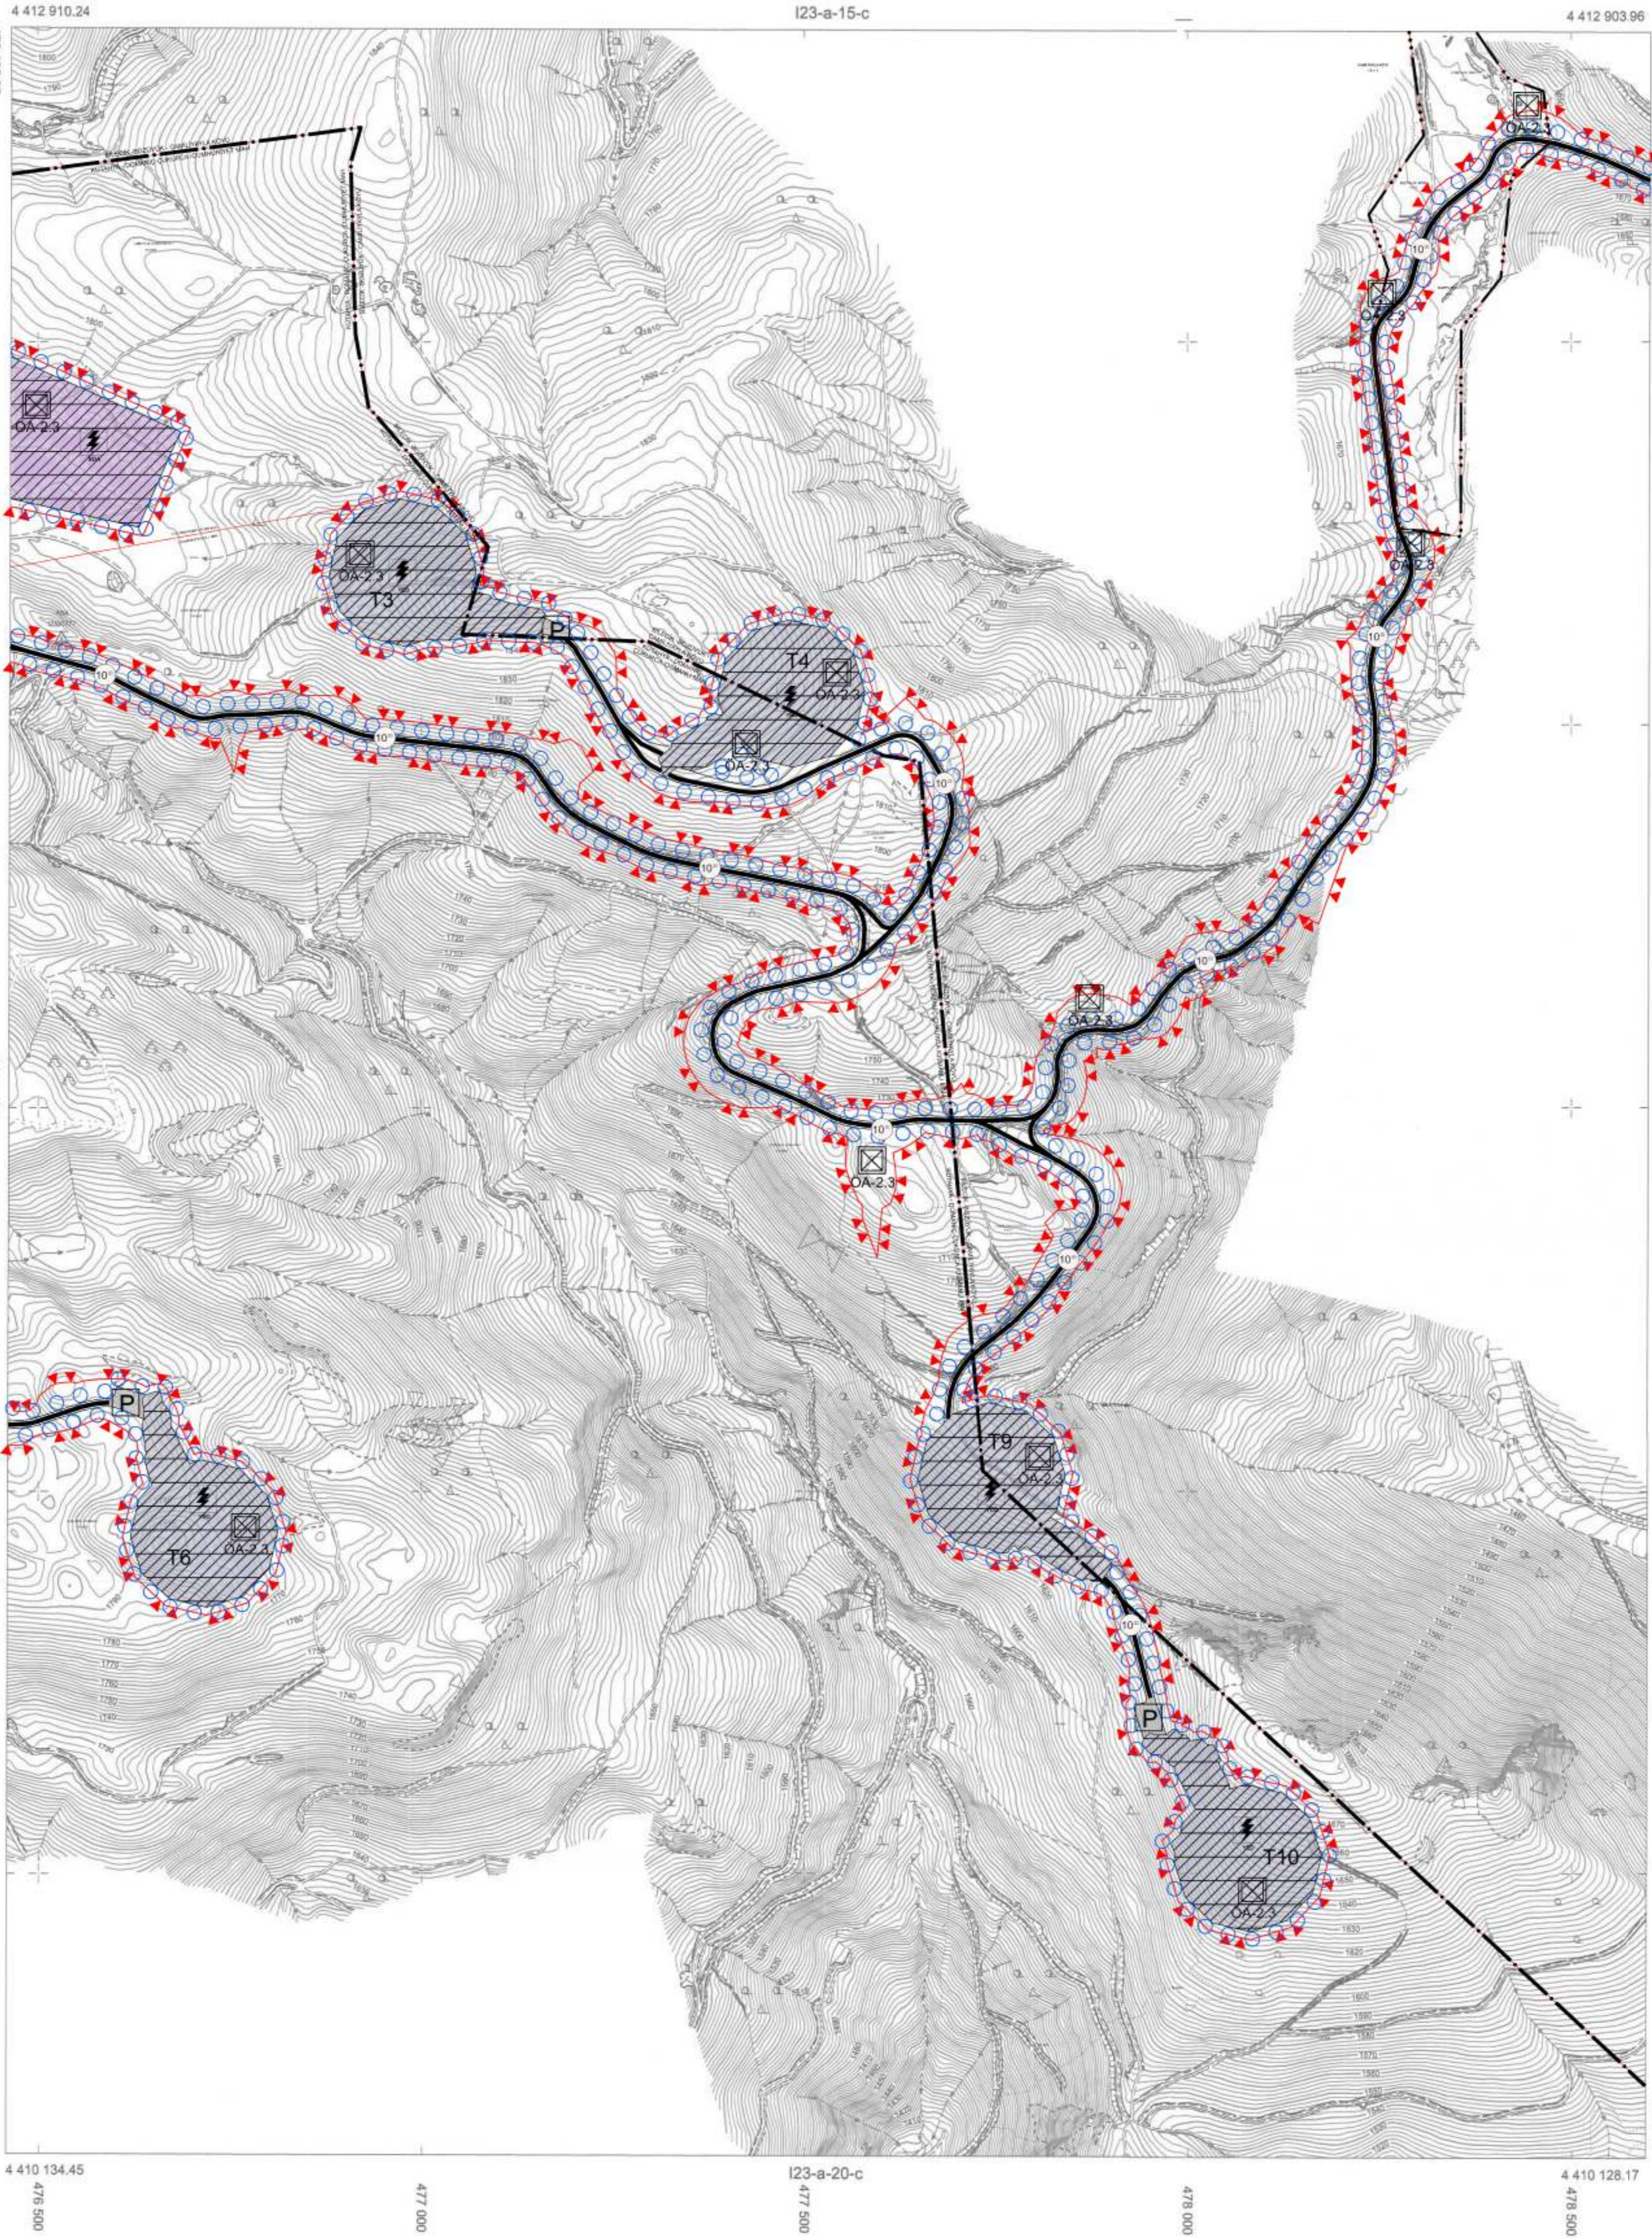

PİRİ REİS HARİTA MÜHENDİSLİK TİC. LTD. ŞTİ.
TARAFINDAN BOZÜYÜK REİS İSİNE AYI
İTRFINDA ÜRETİLEN 6 ADET HALHAZIR HARİTA
3194 SAYILI İMAR KANUNUNUN EK 1'İNDE
MADDESİNE İSTİNADEN ONAYLANMIŞTIR.

22.08.2025



Y. ERDAL KAYAPINAR
GENEL MÜDÜR

ÇEVRE, ŞEHİRCİLİK VE İKLİM DEĞİŞİKLİĞİ BAKANLIĞI
MEKANSAL PLANLAMA GENEL MÜDÜRLÜĞÜ

Dr. H. M.

BOZÜYÜK-I23-a-20-b
(BİLEÇİK)

Çayır