PAFTA PİNDEKSİ: O31D06C4A

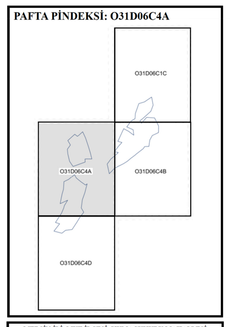

MERSİN İLİ, MUT İLÇESİ, KUMAÇUKURU MAHALLESİ
116 ADA 7, 8, 9, 10, 19, 20, 21, 22, 23, 24
NUMARALI PARSELLER
1/1000 ÖLÇEKLİ UYGULAMA İMAR PLANI

Dosya No : 320737805
Plan No: : İÜP-3311315532
Ölçek : 1/1000

Mersin İli, Mut İlçesi sınırları içerisinde yer alan Kumaçukuru Mahallesi 116 Ada 7, 8, 9, 10, 19, 20, 21, 22, 23 ve 24 parsel numaralı taşınmazlar üzerinde Toroslar Elektrik Dağıtım A.Ş. tarafından verilen 6 farklı Çağrı Mektubu ve ekl Teknik Değerlendirme Raporu ile toplam kurulu gücü 11.40552 MWm olacak şekilde Güneş Enerji Santrali Projesi kurulması amacıyla hazırlanan 1/1000 ölçekli Uygulama İmar Planı 3194 sayılı İmar Kanunu'nun Ek 11. Maddesinin (h) bendi uyarınca onaylanmıştır.

…….. / …… / 2026

T.C.
ÇEVRE, ŞEHİRCİLİK VE
İKLİM DEĞİŞİKLİĞİ BAKANLIĞI
Mekânsal Planlama Genel Müdürü a.

MERSİN
(MUT (KUMAÇUKURU))
O31-d-06-c-4-a

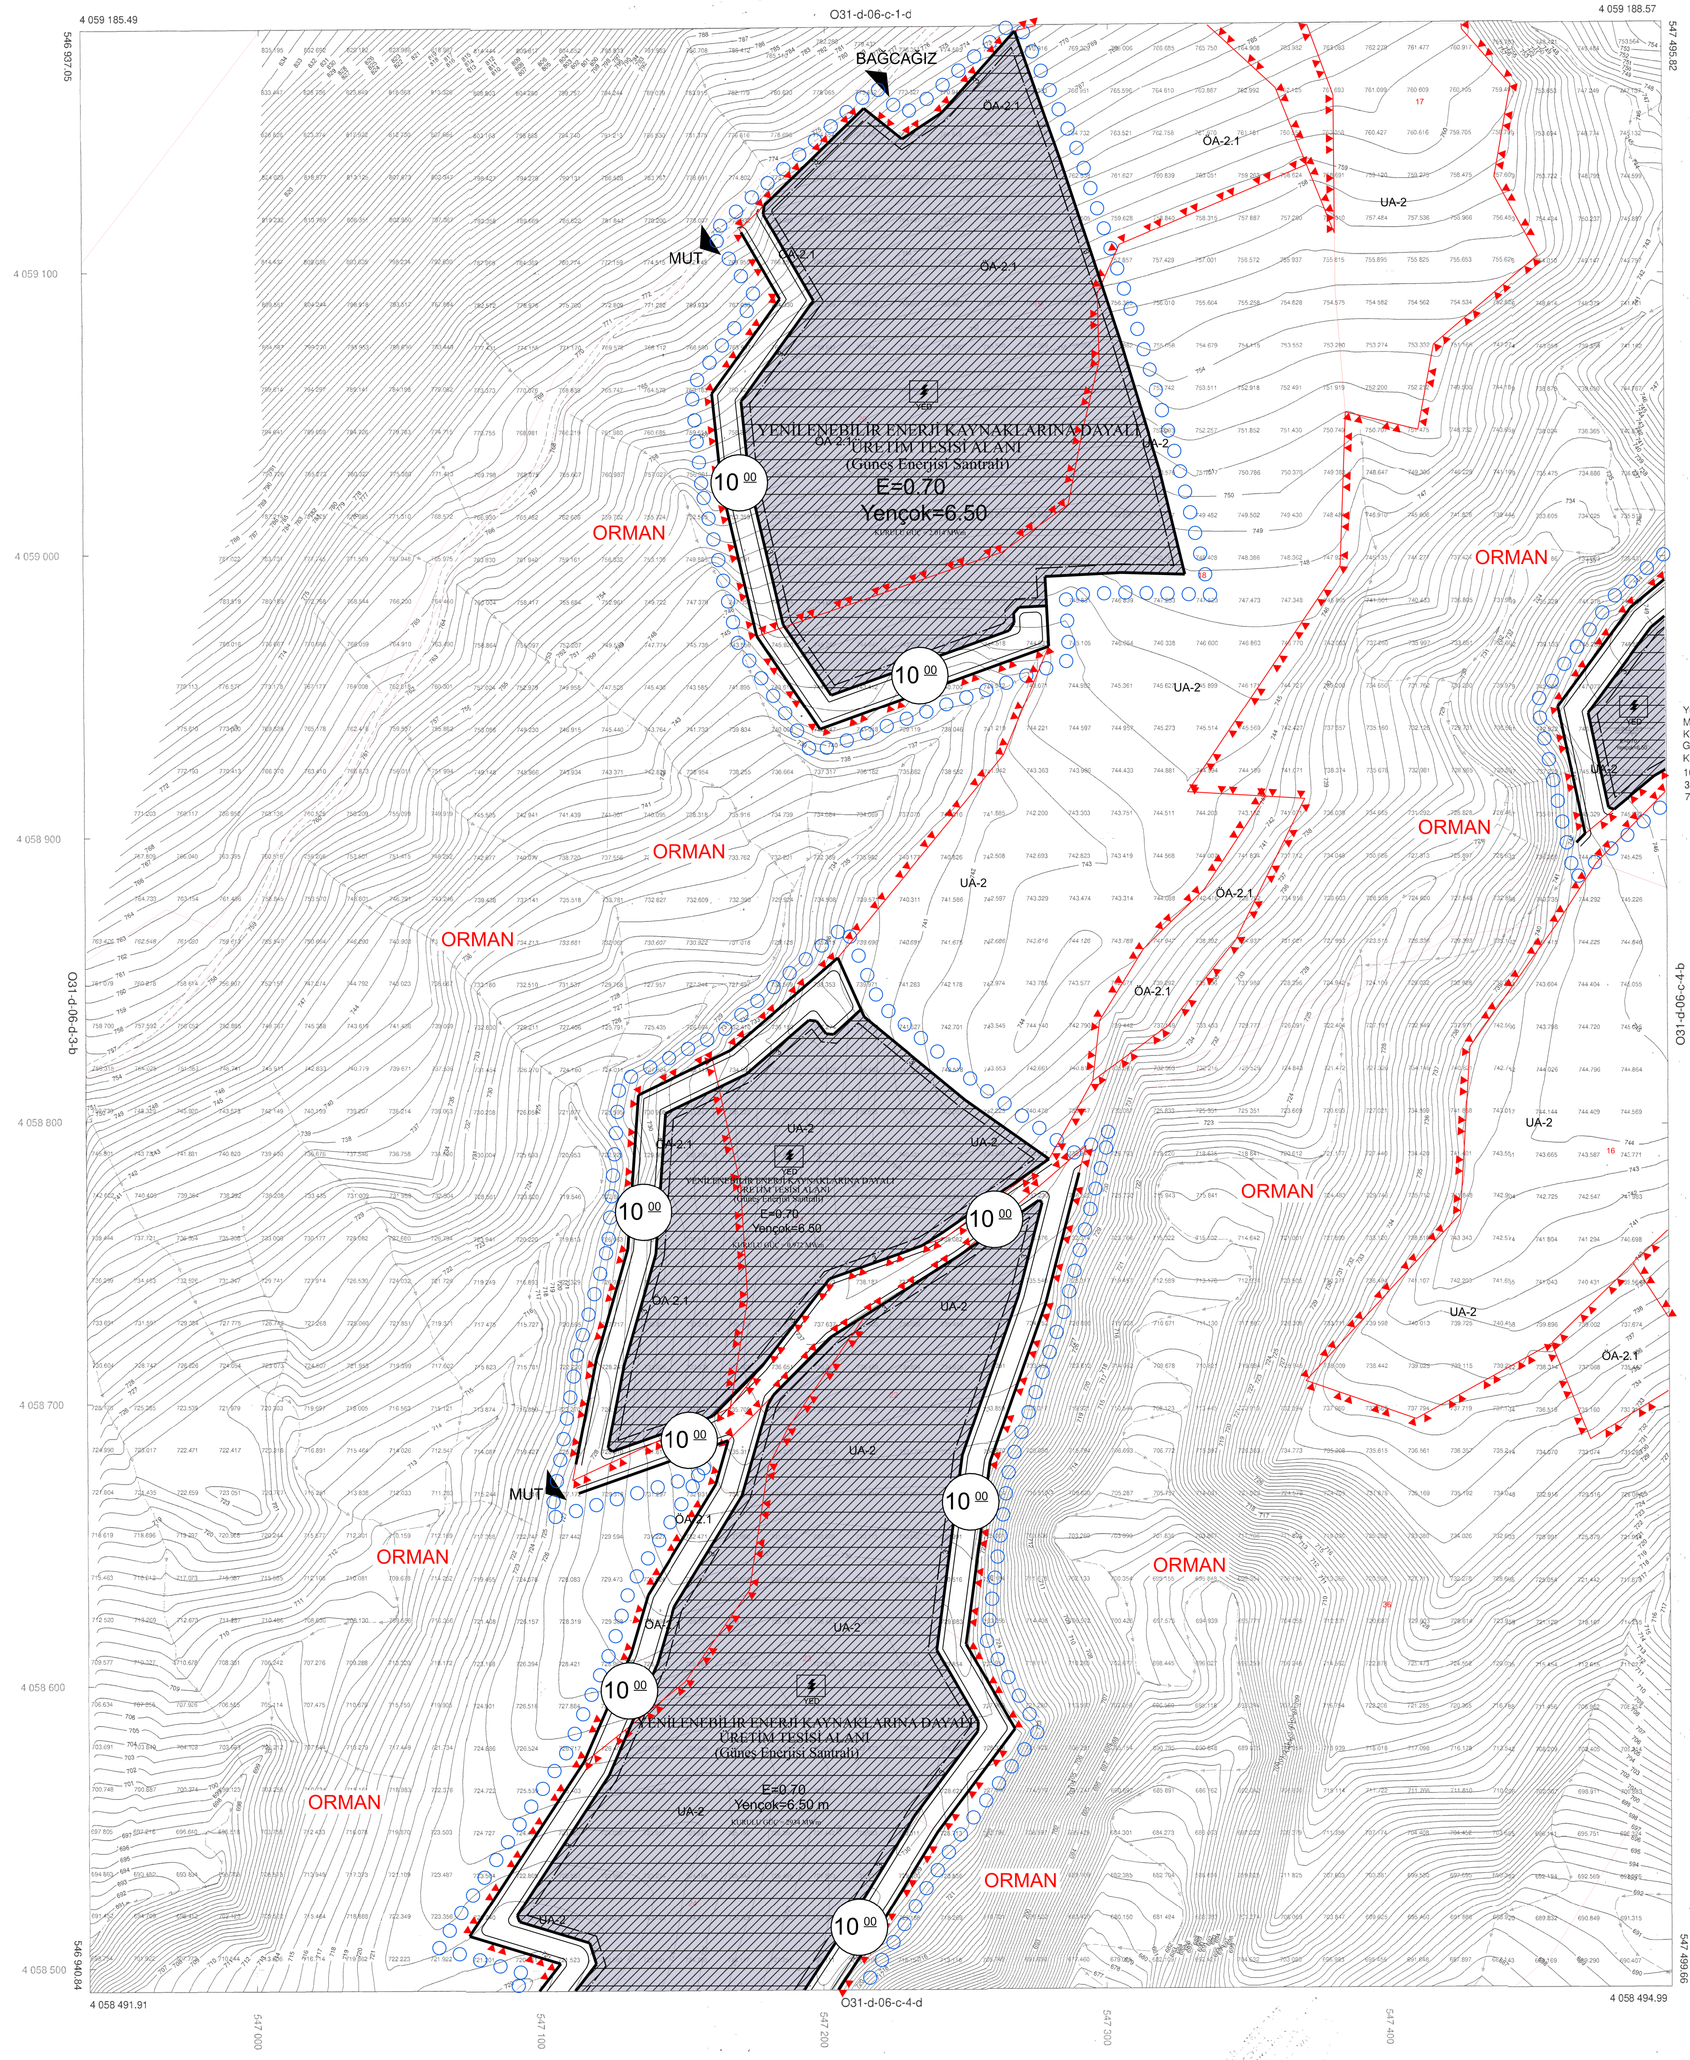

Yüklenici Ceyhan Harita ve İnşaat firması tarafından
Mersin İli Mut İlçesi Sınırları İçerisinde
Kurulması Planlanan;
Güneş Enerjisi Elektrik Santralinin
Kapsadığı Alanda Hazırlanan
10 Adet 1/1000 Ölçekli Halihazır Harita
3194 Sayılı İmar Kanununun
7/a Maddesine Göre

ONAYLANDI
24 / 06 / 2025
Murat ORHAN
Mut Belediye Başkanı

ELİPSOİD : GRS 80
DATUM : ITRF96
DİLİM ORTA MERİDYENİ : 33
DİLİM GENİŞLİĞİ : 3
EPOK : 2005.00

1/1000

Ceyhan Harita ve İnşaat
Gökhan CEYHAN
Harita Mühendisi

Erkan KAYA
İmar ve Şehircilik Müdür Vekili

MERSİN-O31-d-06-c-4-a
(MUT (KUMAÇUKURU))