MUĞLA - BODRUM - YALIÇİFTLİĞİ TURİZM MERKEZİ
MUĞLA İLİ, BODRUM İLÇESİ, KIZILAĞAÇ MAHALLESİ
305 ADA 8,9 PARSELLER VE YAKIN ÇEVRESİNE İLİŞKİN
1/1000 ÖLÇEKLİ KORUMA AMAÇLI UYGULAMA İMAR PLANI

PAFTA İNDEKSİ: O18-B-05-B-1A

O18B05B1A | O18B05B1B (PLAN NOTLARI)

DAMGA PLANLAMA DANIŞMANLIK PROJE MÜHENDİSLİK SAN. ve TİC. A.Ş.
Sigortacı Muh. Cemal Gürsel Cad. No:2a İç Kapı No: 11 Çankaya/ANKARA
Mafiesa Ver. No: 6021057158
Ömer ELİBOL
"Ege Grubu İmar Planı Yapmaya Yetkili Şehir Plancısı"
Dip. Tes. No: 1893 (GAZİ ÜNİ.)
Oda Sicil No: 4809 (TMMOB ŞPO)

Sinan PINARBAŞI
Şehir Plancısı

Burhan ÖZDEMİR
3.Bölge Planlama Şube Müdürü V

MUĞLA BODRUM YALIÇİFTLİĞİ TURİZM MERKEZİ, MUĞLA İLİ, BODRUM İLÇESİ, KIZILAĞAÇ MAHALLESİ, 305 ADA 8, 9 NOLU PARSELLER VE YAKIN ÇEVRESİNE İLİŞKİN 1/1000 ÖLÇEKLİ KORUMA AMAÇLI UYGULAMA İMAR PLANI

Plan İşlem No: KUİP-481131424
Kurum Arşiv No: 66 /2026
Ölçek: 1/1000

Muğla Bodrum Yalıçiftliği Turizm Merkezi, Muğla İli, Bodrum İlçesi, Kızılağaç Mahallesi, 305 ada 8, 9 nolu parseller ve yakın çevresine ilişkin - 2 - paftalık 1/1000 ölçekli Koruma Amaçlı Uygulama İmar Planı incelendi. Bakanlık Makamının 03.04.2026 tarihli ve 15321933 sayılı Olur'u ile 1 No'lu Cumhurbaşkanlığı Teşkilatı Hakkında Cumhurbaşkanlığı Kararnamesinin 109. maddesi uyarınca tadilen onandı.

ÇEVRE, ŞEHİRCİLİK VE İKLİM DEĞİŞİKLİĞİ BAKANLIĞI
Tabiat Varlıklarını Koruma Genel Müdürlüğü

Şule DURGUT ÖZTÜRK
İmar Planlama Daire Başkanı

MUĞLA_BODRUM_YALI

O18-b-05-b-1-a

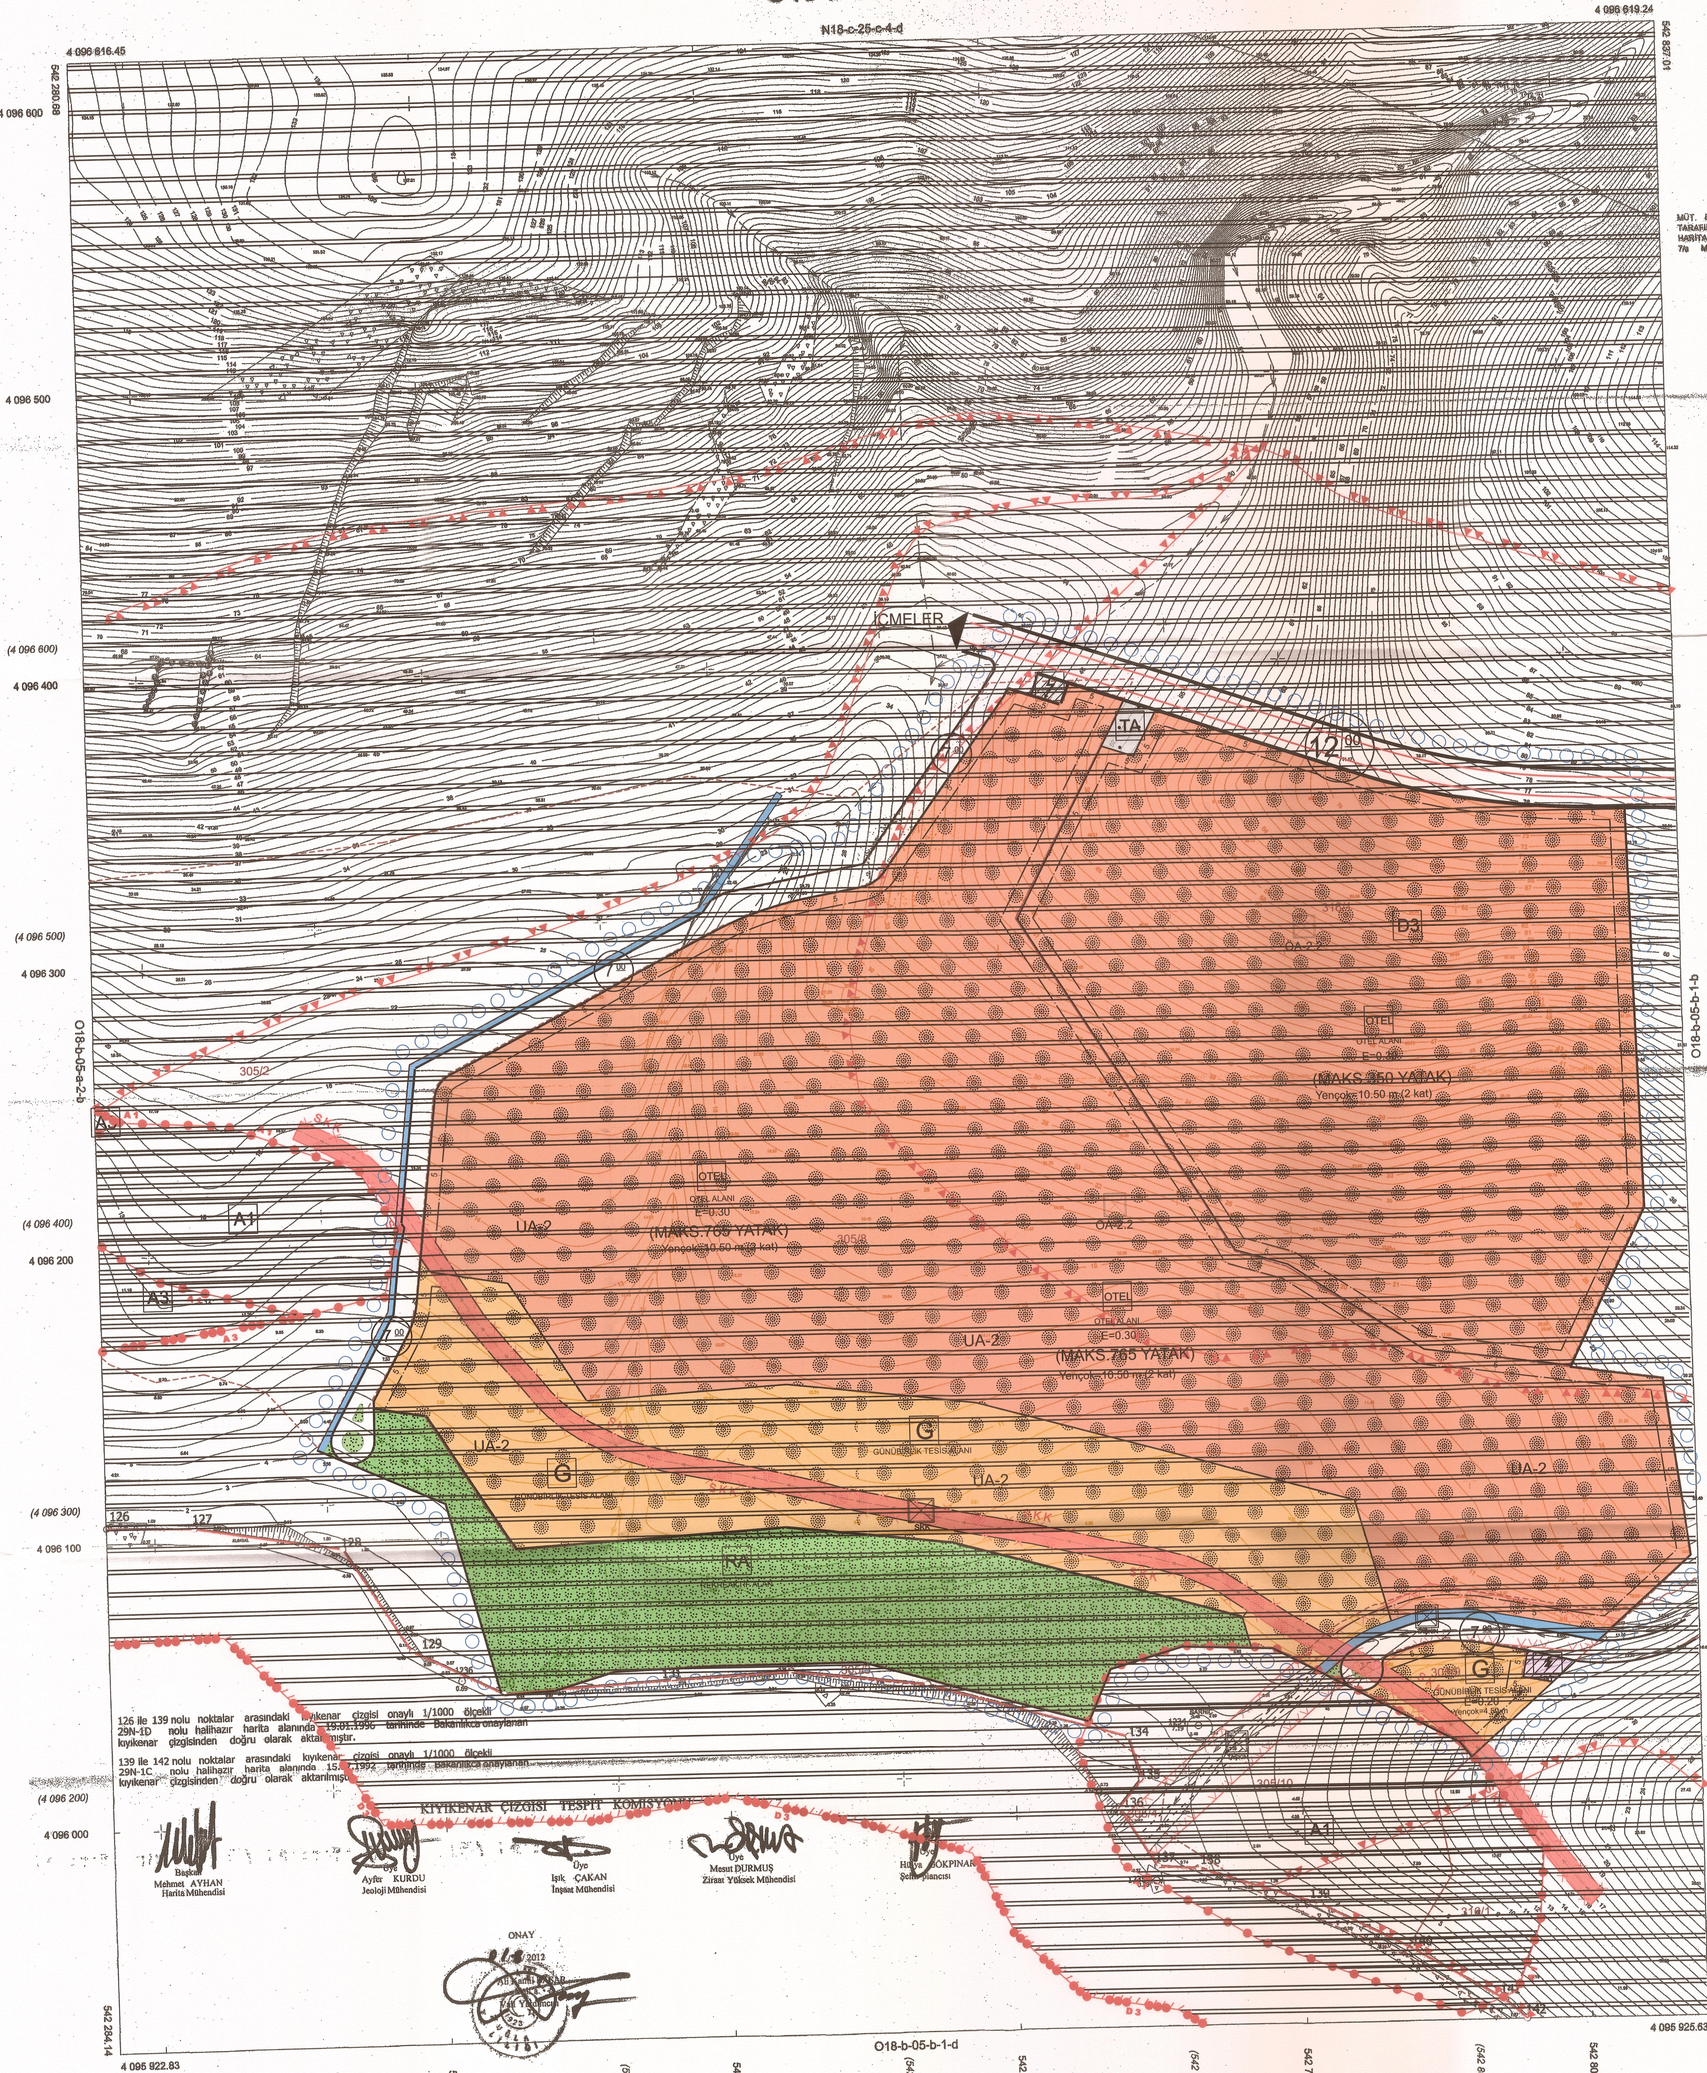

126 ile 139 nolu noktalar arasındaki kıyıkenar çizgisi onaylı 1/1000 ölçekli 29N-1D nolu halihazır harita alanında 19.01.1996 tarihinde Bakanlıkca onaylanan kıyıkenar çizgisinden doğru olarak aktarılmıştır.

139 ile 142 nolu noktalar arasındaki kıyıkenar çizgisi onaylı 1/1000 ölçekli 29N-1C nolu halihazır harita alanında 15.4.1992 tarihinde Bakanlıkca onaylanan kıyıkenar çizgisinden doğru olarak aktarılmıştır.

KIYIKENAR ÇİZGİSİ TESPİT KOMİSYONU

Başkan
Mehmet AYHAN
Harita Mühendisi

Üye
Ayfer KURDU
Jeoloji Mühendisi

Üye
Işık ÇAKAN
İnşaat Mühendisi

Üye
Mesut DURMUŞ
Ziraat Yüksek Mühendisi

Hüseyin SOKPINAR
Şehir Plancısı

ONAY
Süleyman TAŞAR
Şube Müdürü

ELİPSOİD : GRS80
DATUM : ITRF96
BAŞLANGIÇ EPOKU : 2005.00
PROJEKSİYON : UTM.27

1/1000

MÜTEAHHİT : EKİN MÜH. VE MÜT. TİC. LTD. ŞTİ.
MESUL MÜH : HIDIR ÇAM
TERSİMAT : HIDIR ÇAM

MÜT. EKİN MÜH.VE MÜT.TIC.LTD.ŞTİ. TARAFINDAN YAPILAN ADET HALİHAZIR HARİTA 6184 SAYILI İMAR KANUNUNUN 7/a MADDESİNE GÖRE İNCELENDİ VE ONANDI. 13.3.2008

Recep ÖZCAN
Harita ve Kadastro Mühendisi
Dip. No : 3086 Sicil No : 1569

İSMAİL ALTINBAŞ
YALI BİLİRİ VE MÜŞAVİRİ

AKTARMA İŞLEMİ UYGUN GÖRÜLMÜŞTÜR
24.09.2012
ÇEVRE VE ŞEHİRCİLİK BAKANLIĞI
Mekansal Planlama Genel Müdürlüğü

Tamer İNAN
Harita ve Emlak Daire Başkanı

YALI O18-b-05-b-1-a (MUĞLA)