

MUĞLA İLİ BODRUM İLÇESİ ESKİŞEŞME MAHALLESİ 934 ADA 4 PARSELE İLİŞKİN 1/1.000 ÖLÇEKLİ KORUMA AMAÇLI UYGULAMA İMAR PLANI

N18-C-23-C-1-B N18-C-23-C-2-A

ASYA - TEK PLANLAMA MİMARLIK MÜH. VE TAHAH. T.C. VE SAN. L.Ş. BİT. 1999
Rıza TUNALI Şişli Mimarlar Odası Sicil No: 2686

Osman SADIKOĞLU Mimarlar Odası Sicil No: 1012

Alper YENEDİK Mimarlar Odası Sicil No: 1936

Sinan FİNARBAŞI Şişli Mimarlar Odası Sicil No: 2686

Buğra ÖZDEMİR Şişli Mimarlar Odası Sicil No: 2686

MUĞLA İLİ BODRUM İLÇESİ ESKİŞEŞME MAHALLESİ 934 ADA 4 PARSELE İLİŞKİN 1/1000 ÖLÇEKLİ KORUMA AMAÇLI UYGULAMA İMAR PLANI

Plan İstem No: KUP-481133998 Kurum Arşiv No: 80/2026 Ölçek: 1/1000


Muğla İli, Bodrum İlçesi, Eskişeseşme Mahallesi, 934 Ada 4 Parsel İlişkin - 2 - paftalık 1/1000 ölçekli Koruma Amaçlı Uygulama İmar Planı incelenildi. Bakanlık Makamının 07.05.2026 tarihli ve 1561947 sayılı Oluru ile 1 No'lu Cumhurbaşkanlığı Teşkilatı Hakkında Cumhurbaşkanlığı Kararnamesinin 109. maddesi uyarınca tadilten onandı.

ÇEVRE, ŞEHİRCİLİK VE İKLİM DEĞİŞİKLİĞİ BAKANLIĞI Tabiat Varlıklarını Koruma Genel Müdürlüğü

Şube Müdürü ÖZTÜRK İmar İşleri Şube Başkanı

01					
06					
11	C				
16					
21	22	23	24	25	

BİTEZ (BODRUM - MUĞLA) N18-C-23-C-2-a

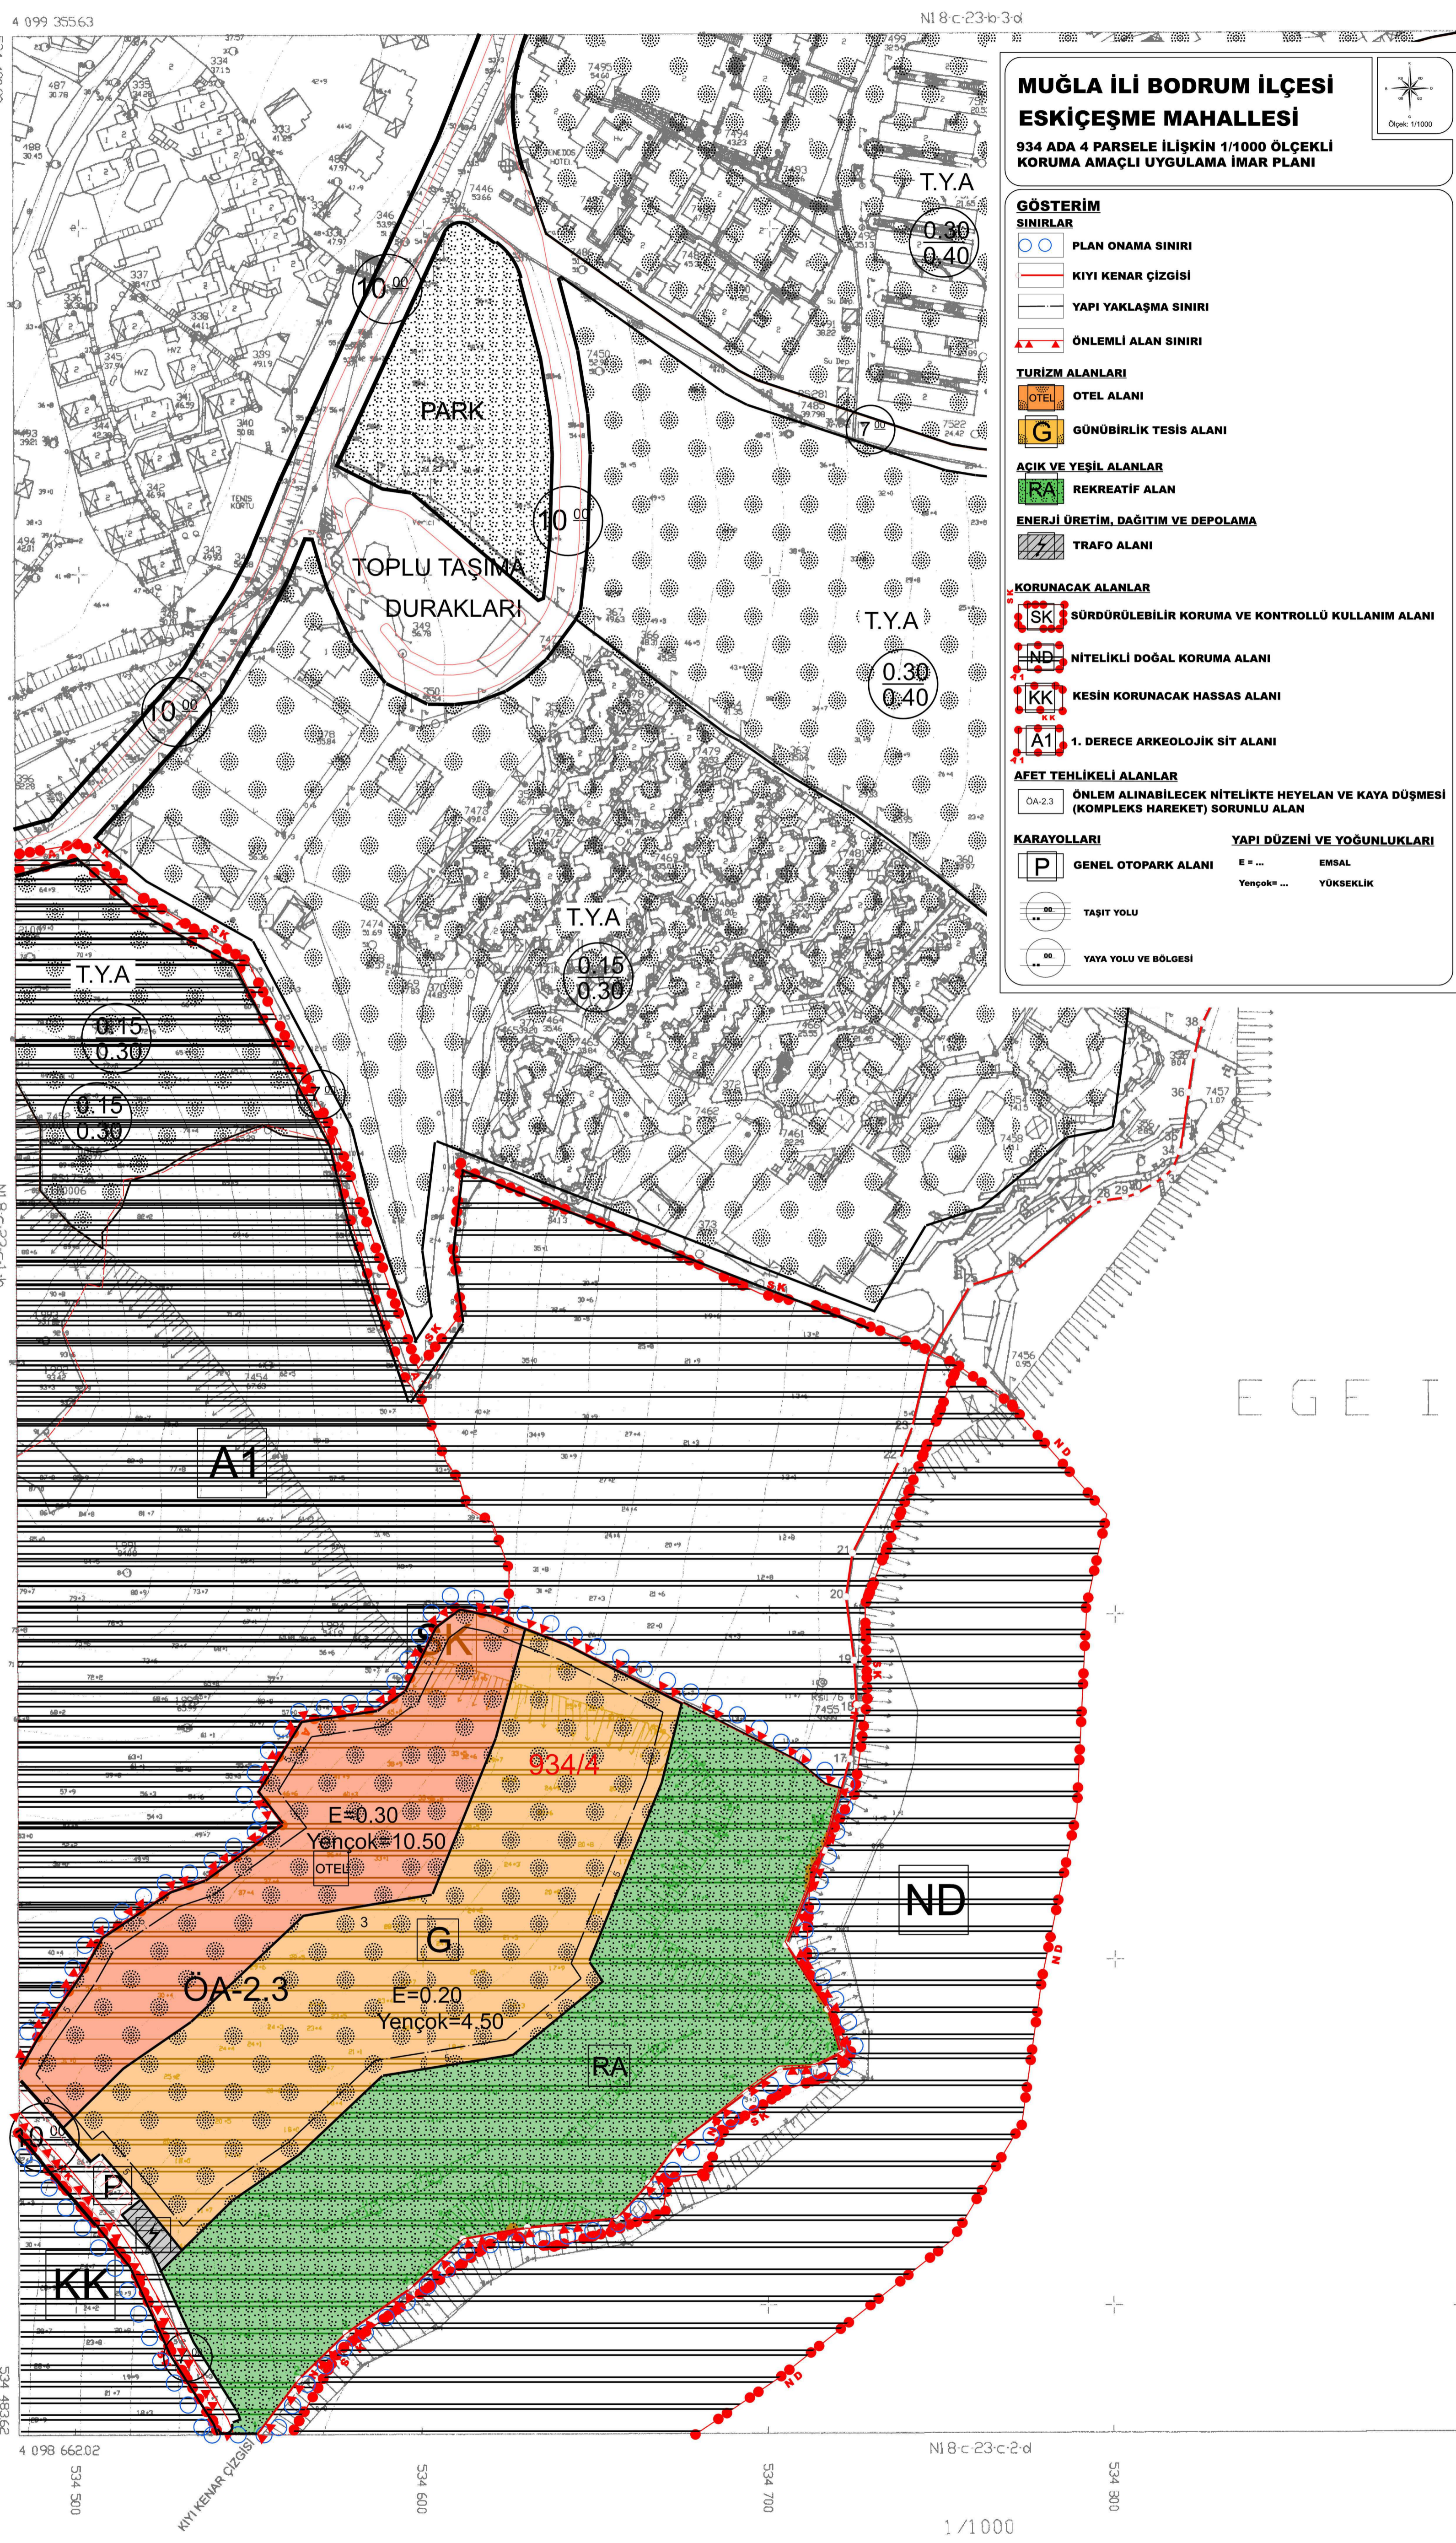

MUĞLA İLİ BODRUM İLÇESİ ESKİŞEŞME MAHALLESİ 934 ADA 4 PARSELE İLİŞKİN 1/1000 ÖLÇEKLİ KORUMA AMAÇLI UYGULAMA İMAR PLANI

- GÖSTERİM SİMLERİ**
- PLAN ONAMA SINIRI
 - KIYI KENAR ÇİZGİSİ
 - YAPI YAKLAŞMA SINIRI
 - ÖNEMLİ ALAN SINIRI
- TURİZM ALANLARI**
- OTEL ALANI
 - GÜNÜBİRLİK TESİS ALANI
- AÇIK VE YEŞİL ALANLAR**
- REKREATİF ALAN
- ENERJİ ÜRETİM, DAĞITIM VE DEPOLAMA**
- TRAFİK ALANI
- KORUNACAK ALANLAR**
- SÜRDÜRÜLEBİLİR KORUMA VE KONTROLLÜ KULLANIM ALANI
 - NİTELİKLİ DOĞAL KORUMA ALANI
 - KESİN KORUNACAK HASSAS ALANI
 - 1. DERECE ARKEOLOJİK SİYT ALANI
- AFET TEHLİKELİ ALANLAR**
- ÖNEMLİ ALINABİLİR NİTELİKTE HEYELAN VE KAYA DÖŞMESİ (KOMPLEKS HAREKET) SORUNLU ALAN
- KARAYOLLARI**
- GENEL OTOPARK ALANI
 - YAPILAN YOLU
 - YAZLIK YOLU VE BÖLGESİ
- YAPILAN YOLU VE BÖLGESİ**
- EMSALE
 - YÜKSEKLİK

- PLAN NOTLARI**
- PLAN ONAMA SINIRI MUĞLA İLİ BODRUM İLÇESİ ESKİŞEŞME MAHALLESİ 934 ADA 4 PARSELE OTEL ALANI, GÜNÜBİRLİK TESİS ALANI VE REKREATİF ALAN OLARAK TANIMLANAN ALANLARI KAPSAR.
 - BU PLAN VE PLAN HÜKÜMLERİNDE BELİRTİLMİYEN HUSUSLARDA:
 - 1 NOLU CUMHURBAŞKANLIĞI TEŞKİLATI HAKKINDA CUMHURBAŞKANLIĞI KARARNAMESİNİN 109. MADDESİ HÜKÜMLERİNE,
 - 2663 SAYILI KÜLTÜR VE TABİAT VARLIKLARINI KORUMA KANUNU VE İLGİLİ YÖNETMELİKLERİNE,
 - 3194 SAYILI İMAR KANUNU VE İLGİLİ YÖNETMELİKLERİNE, MEKANSAZ PLANLAR YAPIMI YÖNETMELİĞİNE,
 - 2872 SAYILI ÇEVRE KANUNU VE İLGİLİ YÖNETMELİKLERİNE,
 - 2634 SAYILI TURİZM TEŞVİK KANUNU VE İLGİLİ YÖNETMELİKLERİNE,
 - AFFET BÖLGELERİNDE YAPILACAK YAPILAR HAKKINDA YÖNETMELİK HÜKÜMLERİ İLE TÜRKİYE BİNA DEPREM YÖNETMELİĞİ HÜKÜMLERİNE,
 - PLAN NOTLARINDA BELİRTİLEN KANUN VE YÖNETMELİKLERİNDE BELİRTİLEN İLGİLİ DİĞER KANUN VE YÖNETMELİKLERİN UYULMASI ZORUNLUDUR.
 - T.C. KÜLTÜR VE TURİZM BAKANLIĞI YATIRIM VE İŞLETİMLER GENEL MÜDÜRLÜĞÜ'NÜN 24.08.2023 TARİHLİ VE 4119399 SAYILI KURUM GÖRÜŞÜNDE BELİRTİLEN HUSUSLARA UYULACAKTIR.
 - BODRUM BELEDİYE SİNİRLERİ İÇİNDE AYNI ZAMANDA NİTELİKLİ DOĞAL KORUMA ALANI KAPSAMINDAKİ ESKİŞEŞME YARIMADASININ OLDUĞU KESİMDE YER ALAN FOK KORUMA ALANLARI NESLİ HIZLA YİTİLENDEKİ OLAN VE DÜNYA KORUMA BİRLİĞİ (IUCN) TARAFINDAN NESLİ TEHLİKEDEN OLAN TÜRLER LİSTESİNE DAHİL EDİLEN "AKDENİZ FOKLARININ YAŞAMA ALANLARINDA BU ALANLARDA YAPILACAK UYGULANAN İMARAT ÇEVRE VE ORMAN BAKANLIĞI DOĞA KORUMA VE MİLLİ PARKLAR GENEL MÜDÜRLÜĞÜ'NDEN GÖRÜŞÜNDEN ALINMAZ ZORUNLUDUR.
 - T.C. MİLLİ SAVUNMA BAKANLIĞI LOJİSTİK GENEL MÜDÜRLÜĞÜ İZMİR İNSAAT EMLAK BÖLGE BAŞKANLIĞI'NIN 05.10.2023 TARİH VE 278817 SAYILI YAZISINDA BELİRTİLDİĞİ ÜZERİNE, PLANLAMA ALANI "BODRUM BAĞLAR STRATEJİK BÖLGESİNDE" BULUNMASI SEBEBİYLE YARIMADASININ İYİLEŞTİRİLMESİ VE TEZEL KİŞİLER TAŞINMAZ MAL EDİNİMLER VE İZİN ALINDIĞI KIRILANLAR KULLANIMINA İZİN VERİLMİŞTİR.
 - PLANLAMA ALANINDA İÇME KULLANIMA SUYU İHTİYAÇINI KARŞILAMASI İÇİN LEVE VEYA YENİ SU TEMİN NOKTASI (SONDA KUYUSU, KAYNAK VB.) TESİTİ, ARTIRMA TESİSİ, DEPO, İLETİM VE SEBEKE HATLARININ YAPIMI, ATIKSU OKANALİZASYONU BERTARAFI VE YAGMURSUYU DEŞARİ ÖNLEMLERİ İLE İLGİLİ HER TÜRLE PROJELENDİRME, YAPIM, İZİN VE TEMİN İŞLERİNİN "MİSKİ GENEL MÜDÜRLÜĞÜ'NDEN BİLGİSİ VE UYGUN GÖRÜŞÜ ŞEKLİNDE YATIRIMCI KURUM/KURULUŞ VEYA İLGİLİ İLGİLİLERİ TARAFINDAN YAPILARAK "MİSKİ GENEL MÜDÜRLÜĞÜNE" SAHİPSİZ OLARAK DEVREDİLECEKTİR."
 - MUĞLA ÇEVRE, ŞEHİRCİLİK VE İKLİM DEĞİŞİKLİĞİ İL MÜDÜRLÜĞÜ TARAFINDAN 11.07.2024 TARİHİNDE ONAYLANAN JEOLÖJİK/TEKNIK ETÜT RAPORUNDAKİ SONUÇ VE ÖNERİLER KESİMİNDE YER ALAN HUSUSLARA UYULACAKTIR.
 - OTEL ALANLARINDA OTEL, TAHLİ KÖYÜ, APART OTEL, BUTİK OTEL, PANİYON GİBİ "TURİZM TESİSLEERİNİN BELGELENDİRİLMESİNE VE NİTELİKLERİNE İLİŞKİN YÖNETMELİK"TE TANIMLANAN TESİSLER YAPILABİLİR.
 - OTEL ALANLARINDA YAPILAMA KOSULLARI EMSAL=0.30 YENCOK=10.50 METREDİR.
 - PLANDA GÜNÜBİRLİK TESİS ALANI OLARAK BELİRLENEN VE SAHİL SERİDİNİN İKİNCİ 50 METRELİK BÖLÜMÜNDE KALAN ALANLARDA, SAHİL SERİDİNİN GİRİŞİNDEKİ OTEL ALANININ TAMAMLAYICISI NİTELİĞİNDE GÜNÜBİRLİK TURİZM YAPISI VE TESİSLER YER ALABİLİR. OTEL ALANININ DEVAMI VE TAMAMLAYICISI NİTELİĞİNDE SAHİL SERİDİNİN İKİNCİ 50 METRELİK BÖLÜMÜNDE KALAN VE PLANLADAKİ GÜNÜBİRLİK TESİS ALANI KULLANIMLARININ BULUNDUĞU İMAR PARSELİNİN İYİLEŞTİRİLMESİ HESABI OTEL ALANI İÇİN BELİRLENEN EMSAL DEĞİĞİ KULLANILARAK, PARSELİN SAHİL SERİDİNİN (KARSA) BİRİNCİ 50 METRE KALAN KESİMİNDE KALAN KISMI ÜZERİNDEN YAPILIR. GÜNÜBİRLİK TESİS ALANI OLARAK TANIMLANAN KESİMDE YAPILAMA OLMASININ DURUMUNDA YAPILACAK TESİSLERİN İZMİR İNSAAT ALANI BU KESİMİN EN FAZLA 50'7 KADAR OLABİLİR. KALAN YAPILAMA HAKKI 100 METRELİK SAHİL SERİDİNİN GİRİŞİNDE KULLANILABİLİR.
 - GÜNÜBİRLİK TESİS ALANLARINDA YAPILAMA KOSULLARI EMSAL=0.20 YENCOK=4.50 METREDİR. ASMA KAT YAPILAMASI HALİNDE YENCOK=4.50 METREDİR.
 - PLANDA SAHİL SERİDİNİN BİRİNCİ BÖLÜMÜNDE 100 M METRE KALAN VE REKREATİF ALAN OLARAK TANIMLANAN ALANLADA 361 SAYILI KIYI KANUNUNUN "DİR YÖNETMELİK" HÜKÜMLERİ HÜKÜMLERİ DOĞRULTUSUNDA UYGULAMA YAPILACAKTIR.
 - PLANLAMA ALANINDA YAPILACAK YAPILAR AYRIK, BİTİŞİK VE BLOK NİZAM YAPILABİLİR.
 - BİR PARSELE BİRDEN FAZLA YAPI YAPILABİLİR. PLAN BÜTÜNÜNDE YAPILACAK OLAN BİNALARDA BLOK, ŞEKİL, BOYUTLARI, ÇEKME VE BLOKLAR ARASI MESAFELER SEBEBİYLE, TİM KULLANIMLARI, ÇEKME, AYRIK, İKİZ, BLOK, SIRA EV VE TERAS EV ŞEKLİNDE YAPILABİLİR. BU YAPI NİZAMLARI AYNI ADA-PARSEL İÇERİSİNDE AYRI AYRI VE BİRLİKTE KULLANILABİLİR. AYNI ADA İÇERİSİNDE FARKLI KAT UYGULAMASINA GİDİLEBİLİR.
 - YAPILARA +0.00 KOTU TABİ ZEMİNDEN YOLDAN VEYA VAZİYET PLANI İLE OLUŞACAK ADA-PARSEL İÇİ YOLLARDAN VEYA BİNANIN OTURDUĞU TABİİ ZEMİNİN KÖŞE KOTU BİR OYUNALANINDAN YER ALABİLİR. PLANLAMA ALANINDA YOL VE PARSEL ZEMİNİ ARASINDA DAHA UYUMLU İLİŞKİ KURMAK İÇİN ABAZI BERHANGI BİR ÖLÇÜ SINIRINA BAĞLI KALMAKSIZIN KAZI VE DOĞRU YAPILACAK DÜZENLENEBİLİR. DÜZENLENMİŞ ZEMİN TABİİ ZEMİN OLARAK KABUL EDİLECEKTİR. BİNALARIN GİRİŞ KOTULARI VAZİYET PLANINDA BELİRLİDİR. BİNALARIN GİRİŞ KOTULARI ZEMİNİN KOTU ALACAKTIR. ANCAK TOPOGRAFYA ÖZELLİKLERİNDEN DOLAYI YOL VE PARSEL ZEMİNİ ARASINDA DAHA UYUMLU İLİŞKİ KURMAK AMACIYLA BİNALAR YOLUN EN DÜŞÜK VE YÜKSEK KOTULARIN KOTULARINDAN KOTLANDIRILABİLECEĞİ GİBİ ADALARDA TABİİ ZEMİNİN KORUNMASINA ÖZEN GÖSTERİLECEK ŞEKLİNDE BİR ÖLÇÜ SINIRINA BAĞLI KALMAKSIZIN TESVİTLER YAPILABİLİR VE BİNALAR İÇİNDE ZEMİNİN ZEMİN VE TESVİYE EDİLMİŞ ADA-PARSEL İÇERİSİNDEKİ YOLLARDAN DA KOT ALABİLECEKLERDİR. SIBIRSAM KOTU -2.00 M VE -2.00 M ARASINDA KALARAK DÜZENLENEBİLİR.
 - OTEL ALANLARINDA BODRUM KAT YAPILABİLİR. YAPILARIN KOT ALDICI NOKTA ALTINDA KAZANILAN KOSAKLAMA AMAÇLI OLUŞTURULAN MEKANLAR EMSALE DAHİLDİR. YAPILARIN KOT ALDICI NOKTA ALTINDA KAZANILAN İNSAAT ALANININ 50'7 EMSAL HESABINA DAHİL EDİLMEZ. BU ALANLARDA BAR, GECE KULÜBÜ, DİSKOTEK, SATIŞ ÜNİTELERİ, RESTORANLAR, HAMAM, YÜZME HAVUZU, TOPLANTI SALONU, İYİNASTİK SALONU, MİTTAK VE DEPOLAR, MAKİNE Dairesi, ÇAMAŞIRHANE VE OTOPARK GİBİ SERVİS AMAÇLI KULLANIMLAR YER ALABİLİR.
 - BODRUM KATLARDA OTOPARK ALANLARI DÜZENLENEBİLİR. OTOPARKLAR ADA-PARSEL SINIRINA KADAR YAPILABİLİR, YÖNETMELİK GEREĞİ ZORUNLU MİKTARDAKİ KAPALI OTOPARK ALANLARININ İKİ KATI EMSAL HARİCİDİR. EĞİMDEN DOLAYI YAPI YAKLAŞMA İLE ARSA SINIRI ARASINDA KALAN ALANLARDA DA YOLA PARALEL RAMPALAR YAPILABİLİR.
 - YAPI YAKLAŞMA SINIRLARI İÇİNDE, BELEDİYE DENETİMİNDE, YETİŞMİŞ AĞACLAR KORUNARAK YAPI YAKLAŞMA SINIRINA KADAR BODRUM KATLAR YAPILABİLİR.
 - BİNA CEPHELERİNDE BİRAKILACAK PENCERE VE KAPI BOŞLUKLARI ZEMİNDE VE ÜST KATLARDA SEBİTTİR.
 - PLANLAMA ALANI İÇERİSİNDEKİ TÜM KULLANIMLARDA YÖRESEL MALZEMİNİN ÖZDENİRİLMESİ İÇİN DOĞAL TAŞ YAPILAR TERCIH EDİLİR. YAPILARDA DİŞ CEPHENİN TAŞ DUVAR OLMASININ DURUMUNDA DİŞ DUVARIN 50 CM'LIK KISMI EMSALE DAHİL EDİLMEZ. TAŞ DUVAR İLE BERABER TAŞIYICI OLARAK BETONARME KARKAS SİSTEM BİRLİKTE KULLANILABİLİR.
 - MAKSİMUM 100 X 100 M ÖLÇÜLERİNİ ASMAKIN KÖŞELERİNDE AŞAĞI KLAGIR VEYA BETONARME TAŞIYICI BULUNAN GELENEKSEL MİMARİDEKİ AYAZLIK BENZERİ DÜZENLEMELER HER İKİ KATI KULLANILABİLİR ŞEKLİNDE BİR BİNADA EN FAZLA BİR ADDET OLMAK ÜZERİNE YAPILABİLİR. BU ALANLAR EMSALE DAHİL DEĞİLDİR.
 - ASMAKAT KAT ADEDİNDEN SAYILMAZ EMSALE VE BİNA YÜKSEKLİĞİNDE DAHİLDİR. TESİSAT KATI YAPILMASI HALİNDE YÜKSEKLİĞİ 1.80 METREDİR. TESİSAT KATI KAT ADEDİNDEN SAYILMAZ ANCAK BİNA YÜKSEKLİĞİNDE DAHİLDİR.
 - PLANLAMA ALANINDA EĞİMDEN DOLAYI AÇIĞA CIKAN BODRUM KATLAR İSKAN EDİLEBİLİR. İSKAN EDİLEN BU KATLAR EMSALE DAHİL EDİLECEKTİR. BU KATLAR TEKNİK ALAN OLARAK PROJELENDİRİLDİĞİ TACTİDE EMSAL HARİCİDİR. TEKNİK ALAN OLARAK TANZİM EDİLEN BU KATLARDA TEKNİK GEREKLİKLER DOĞRULTUSUNDA ÖLÇÜ SINIRINA BAĞLI KALMAKSIZIN KURANGLAZ VE ÜSTÜ AÇIK TEKNİK MÜDAHALE AVULLARI YAPILABİLİR.
 - TÜM YAPI ADA-PARSELLERİNDE YAKLAŞMA SINIRINA BAKILMAKSIZIN 60 M² YI GEÇMEYEN BEÇİ-GÜVENLİK BİNALARI YAPILABİLİR. BU ALANLAR EMSAL HARİCİDİR.
 - BODRUM İLÇESİ GELENEKSEL MİMARİ KARAKTERİ DOĞRULTUSUNDA BİNANIN KATLARINDAKİ AÇIK ALANLAR TERAS, ÇATI BAHCISI, ZEMİN TERASLARI, İBOM BAHCISI, KAT BAHCISI VE YEŞİL ALAN OLARAK KULLANILABİLİR. BU ALANLAR EMSALE DAHİL DEĞİLDİR. KAT BAHCILARI BİR BAĞIMSIZ BÖLME İÇERİSİNDE VE BULUNDUĞU KATIN YÜKSEKLİĞİNDE YAPILABİLİR. PLANLAMA ALANININ BÜTÜNÜNDE İKLİM KOŞULLARI VE RİZZGAR YÜKLERİ SEBEBİYLE TERAS, BALKON VE KAT BAHCILERİNİN CEPHELERİNDE SABİT KANALI VE AÇILIBİLİR DOĞRUMALAR YAPILABİLİR. MİMARİ TASARIMIN ZENGİNLEŞTİRİLMESİNE OLANAK TANIMAK AMACIYLA ÇATI VE SACAKLARIN FÖRMLERİ VE BOYUTLARI SEBEBİYLE, KAT VE ZEMİN TERASLARI ÜZERİNDE YAPI İLE BÜTÜNLEŞEN SACAKLAR YAPILABİLİR. KAT BAHCILARI VE TERASLAR EMSAL HARİCİDİR.
 - ULUŞIM VE TRAFİK ETÜT RAPORU ONAYLANMADAN UYGULAMAYA GEÇİLEMEZ. ULUŞIM VE TRAFİK ETÜT RAPORU KAPSAMINDA ALINACAK KARARLARA İLİŞKİN RAPORLARDA BU PLAN KARARLARINI DEĞİŞTİRECEK HÜKÜMLER BULUNMASI DURUMUNDA PLANDA GEREKLİ DEĞİŞİKLİKLER YAPILMADAN UYGULAMAYA GEÇİLEMEZ.
 - MUĞLA İLİ BODRUM İLÇESİ ESKİŞEŞME MAHALLESİ, 934 ADA 4 PARSEL VE ÇEVRESİNDEKİ "DOĞAL VE EKOLOJİK YAPISI KORUNACAK ALAN" BÜTÜNÜNDE, EKOLOJİK DEĞERLENDİRME RAPORU HAZIRLANARAK BAKANLIĞA ONAYLANMADAN UYGULAMAYA GEÇİLEMEZ. EKOLOJİK DEĞERLENDİRME RAPORUNDA BU PLAN KARARLARINI DEĞİŞTİRECEK HÜKÜMLER BULUNMASI DURUMUNDA PLANDA GEREKLİ DEĞİŞİKLİKLER YAPILMADAN UYGULAMAYA GEÇİLEMEZ.

İTİF VE KESİMLERİ SİSTEMİNİ VE 1998 YILINDA ÇIKARILAN PAFTALARA DOĞRULTULAN ÇEVRE ÇİZGİSİNİN KATI HALİHAZIR HARİTA DÜŞÜRÜLÜMÜ

04.04.2011

KONTROL
AFET DEĞERLENDİRME
HARİTA MÜHENDİSİ

MEHMET AYHAN HARİTA MÜHENDİSİ

ALTBAMA VE SİYETİ
LÜÇÜN ÇEVRE DÜŞÜRÜMÜSÜR
09/08/2023

ÇEVRE, ŞEHİRCİLİK VE İKLİM DEĞİŞİKLİĞİ BAKANLIĞI Mekansal Planlama Genel Müdürlüğü

İlhan ALTINOK Harita ve Emlak Dairesi Başkanı

(1-10) no'lu noktalar arasında:

MUĞLA

09/08/2023

İlhan ALTINOK Harita ve Emlak Dairesi Başkanı

- (10-23) NO LU NOKTALAR ARASINDAKİ KIYI KENAR ÇİZGİSİ 1/1000 ÖLÇEKLİ 30K-HİB NO'LU HALİHAZIR HARİTA ALANINDA 21.07.1999 TARİHİNDE ONAYLANAN KIYI KENAR ÇİZGİSİNİ AKTARILMIŞTIR.
- (23-64) NO LU NOKTALAR ARASINDAKİ KIYI KENAR ÇİZGİSİ 1/1000 ÖLÇEKLİ 30K-HİB NO'LU HALİHAZIR HARİTA ALANINDA 07.04.1977 TARİHİNDE ONAYLANAN KIYI KENAR ÇİZGİSİNİ AKTARILMIŞTIR.
- (64-69) NO LU NOKTALAR ARASINDAKİ KIYI KENAR ÇİZGİSİ 1/1000 ÖLÇEKLİ 31K-HİC NO'LU HALİHAZIR HARİTA ALANINDA 07.04.1977 TARİHİNDE ONAYLANAN KIYI KENAR ÇİZGİSİNİ AKTARILMIŞTIR.

KIYI KENAR ÇİZGİSİ TESPİT KOMİSYONU

MEHMET AYHAN HARİTA MÜHENDİSİ

AYFER KURDU JEOLÖJİ MÜHENDİSİ

SÖMEYLA BAL MİMAR

MESUT DURMUŞ ZİRAAT Y. MÜHENDİSİ

ONAY

MEHMET AYHAN HARİTA MÜHENDİSİ

AYFER KURDU JEOLÖJİ MÜHENDİSİ

SÖMEYLA BAL MİMAR

MESUT DURMUŞ ZİRAAT Y. MÜHENDİSİ

(1-10) NO LU NOKTALAR ARASINDAKİ KIYI KENAR ÇİZGİSİ 3621 SAYILI KIYI KANUNU VE UYGULAMA YÖNETMELİĞİ HÜKÜMLERİNE GÖRE MAHALHİNDE TESPİT EDİLMİŞTİR.

KIYI KENAR ÇİZGİSİ TESPİT KOMİSYONU

MEHMET AYHAN HARİTA MÜHENDİSİ

AYFER KURDU JEOLÖJİ MÜHENDİSİ

SÖMEYLA BAL MİMAR

HÜSEYİN AÇA İNŞAAT MÜHENDİSİ

MESUT DURMUŞ ZİRAAT Y. MÜHENDİSİ

BİTEZ N18-C-23-C-2-a (BODRUM - MUĞLA)